
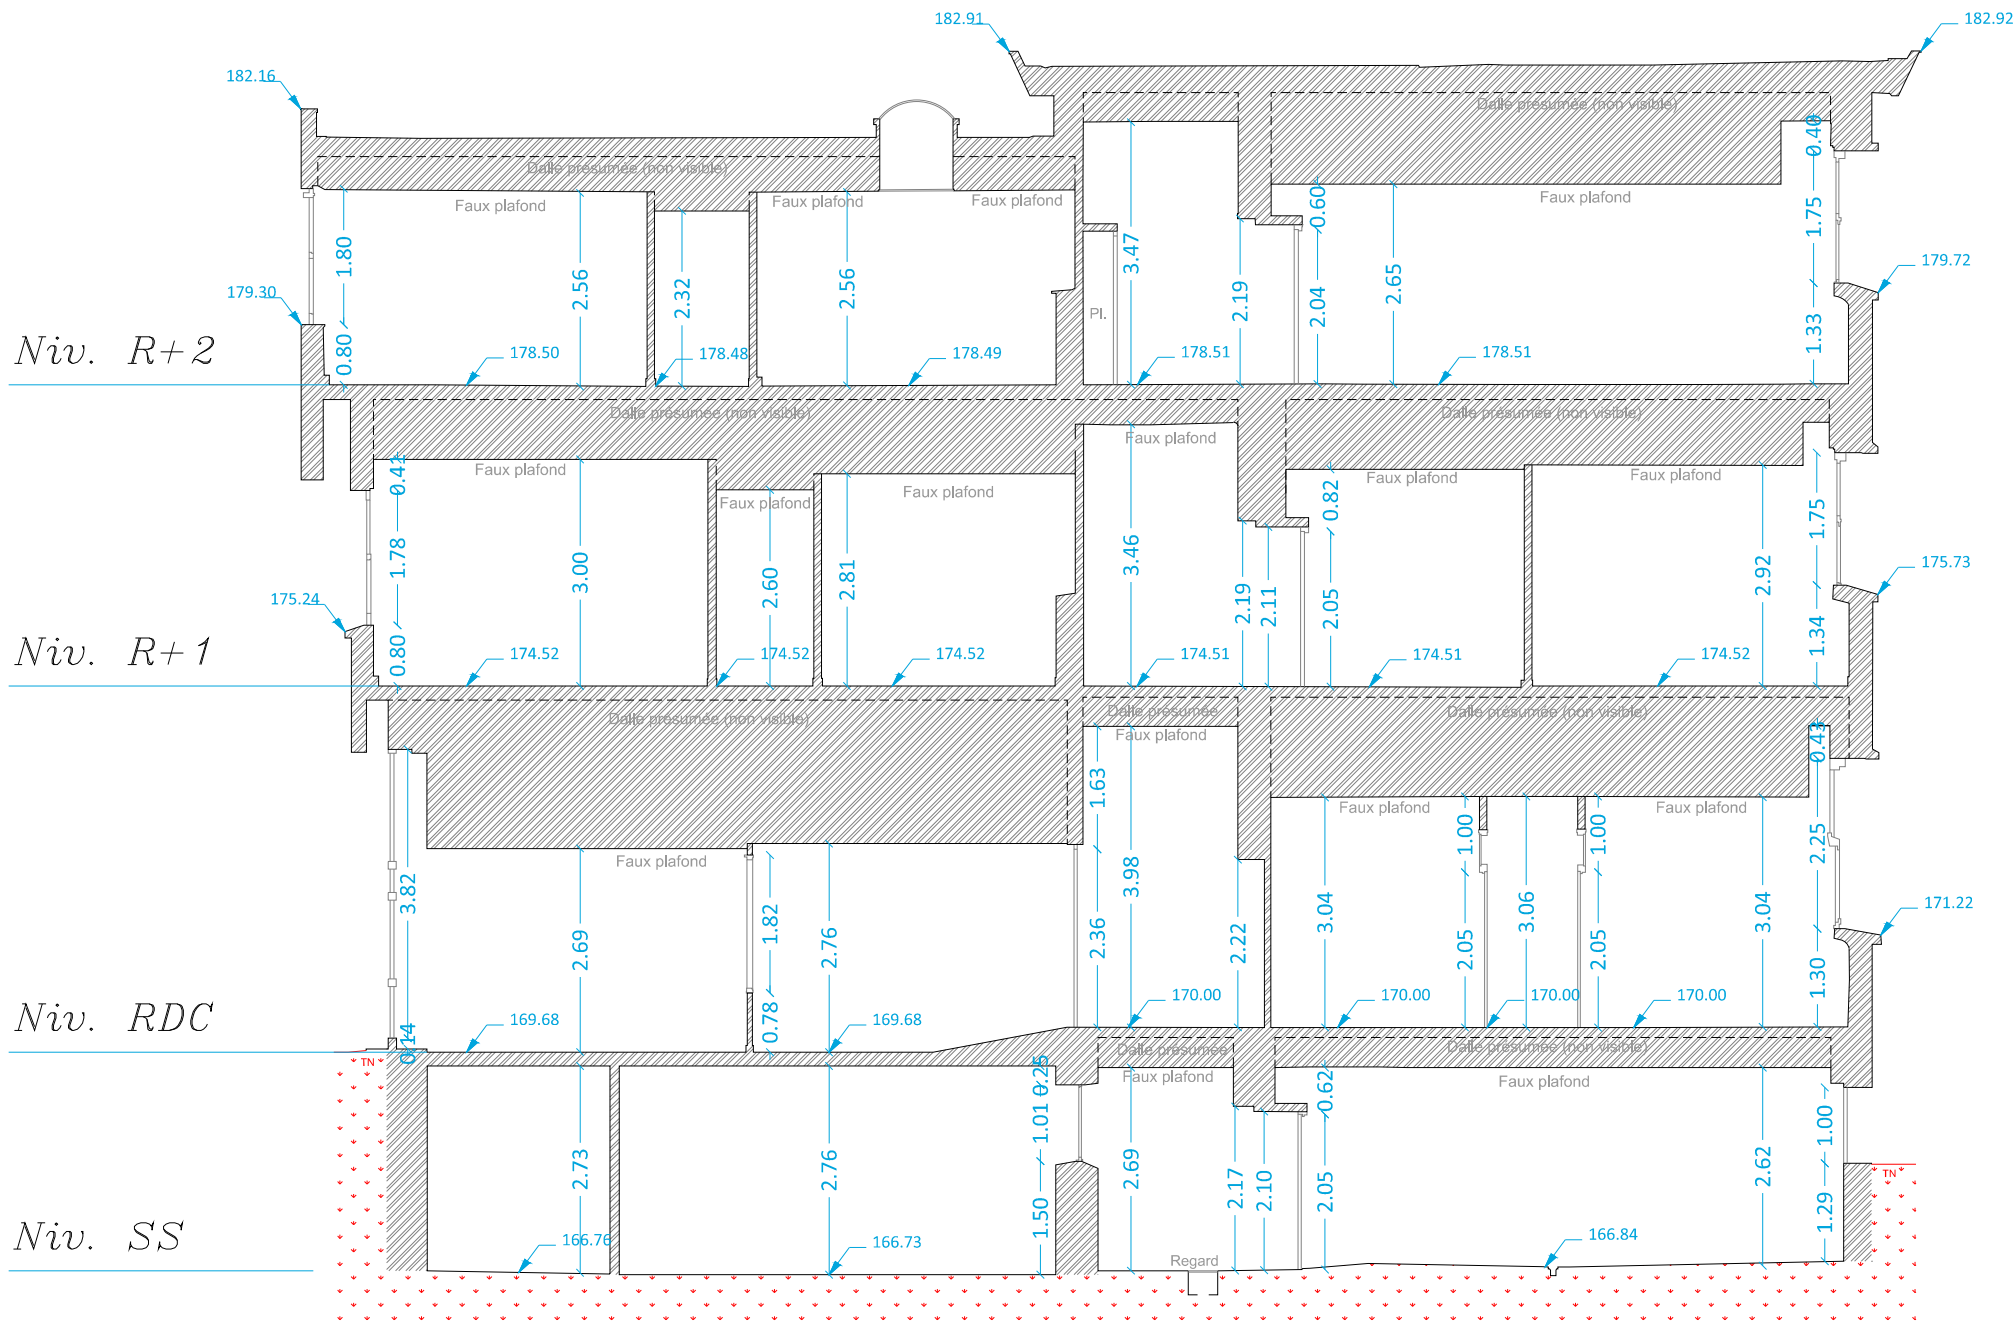
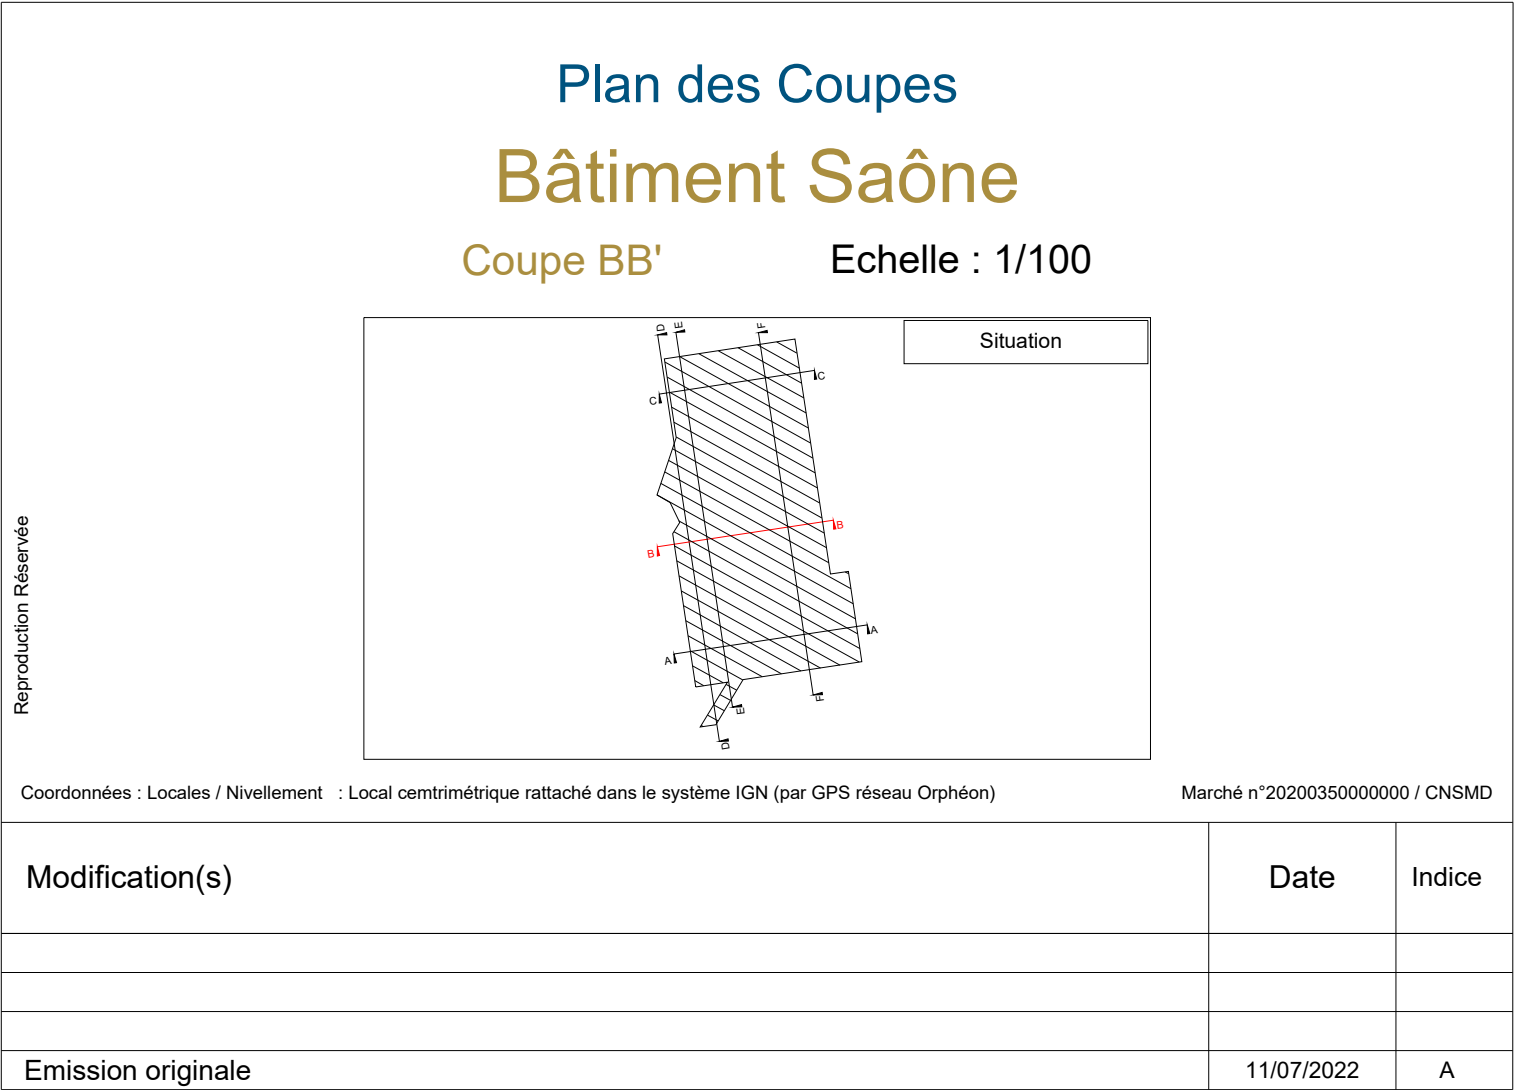


 

Plan de Référence : 165.00 m

Légende			
	Structures coupés		Végétation
	Structures		Côte altimétrique (m)
	Modénature architecturale		Cotation
	Porte		Nature mur
	Fenêtre		Nature de plancher
	Garde corps		Niveau de plancher
	Chauffage		Pente des rampes
	Réseaux		
	Détails		
	Sol		
	Equipements techniques		