

CN
S
D

CONSERVATOIRE
NATIONAL
SUPÉRIEUR
MUSIQUE ET DANSE
DE LYON

UNIVERSITÉ
DE LYON

Département du Rhône

Commune de Lyon 9ème

Quai Chauveau


Conservatoire National Supérieur de la Musique et de la Danse de Lyon
(CNSMDL)

Plan des Coupes

Bâtiment Saône

Coupe CC'

Echelle : 1/100

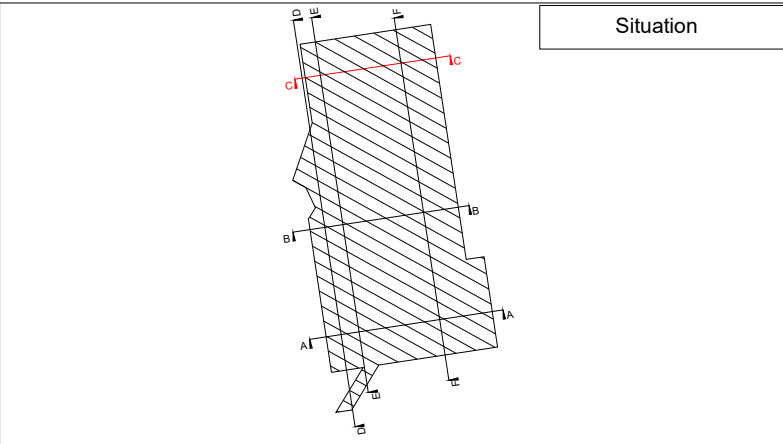

Situation

Coordonnées : Locales / Nivellement : Local centrimétrique rattaché dans le système IGN (par GPS réseau Orphéon)

Marché n°20200350000000 / CNSMD

Modification(s)	Date	Indice
Emission originale	11/07/2022	A

Relevé par

BROCA
SOUNY

GÉOMÈTRES-EXPERTS

SARL de GEOMETRES-EXPERTS

10bis Rue Marcolin Berthelot

69120 VAULX EN VELIN

Tél : 04.37.45.15.15

E-mail : vaulx@brocasgeometre.fr

Dessiné par

futurmap

le futur se dessine aujourd'hui


90 rue Paul Bert - 69003 LYON

Référence : 21.229.A.272.2.B

Date du levé : Février 2022

Référence : COMUE - CNSMDL

Date du dessin : Mars 2022

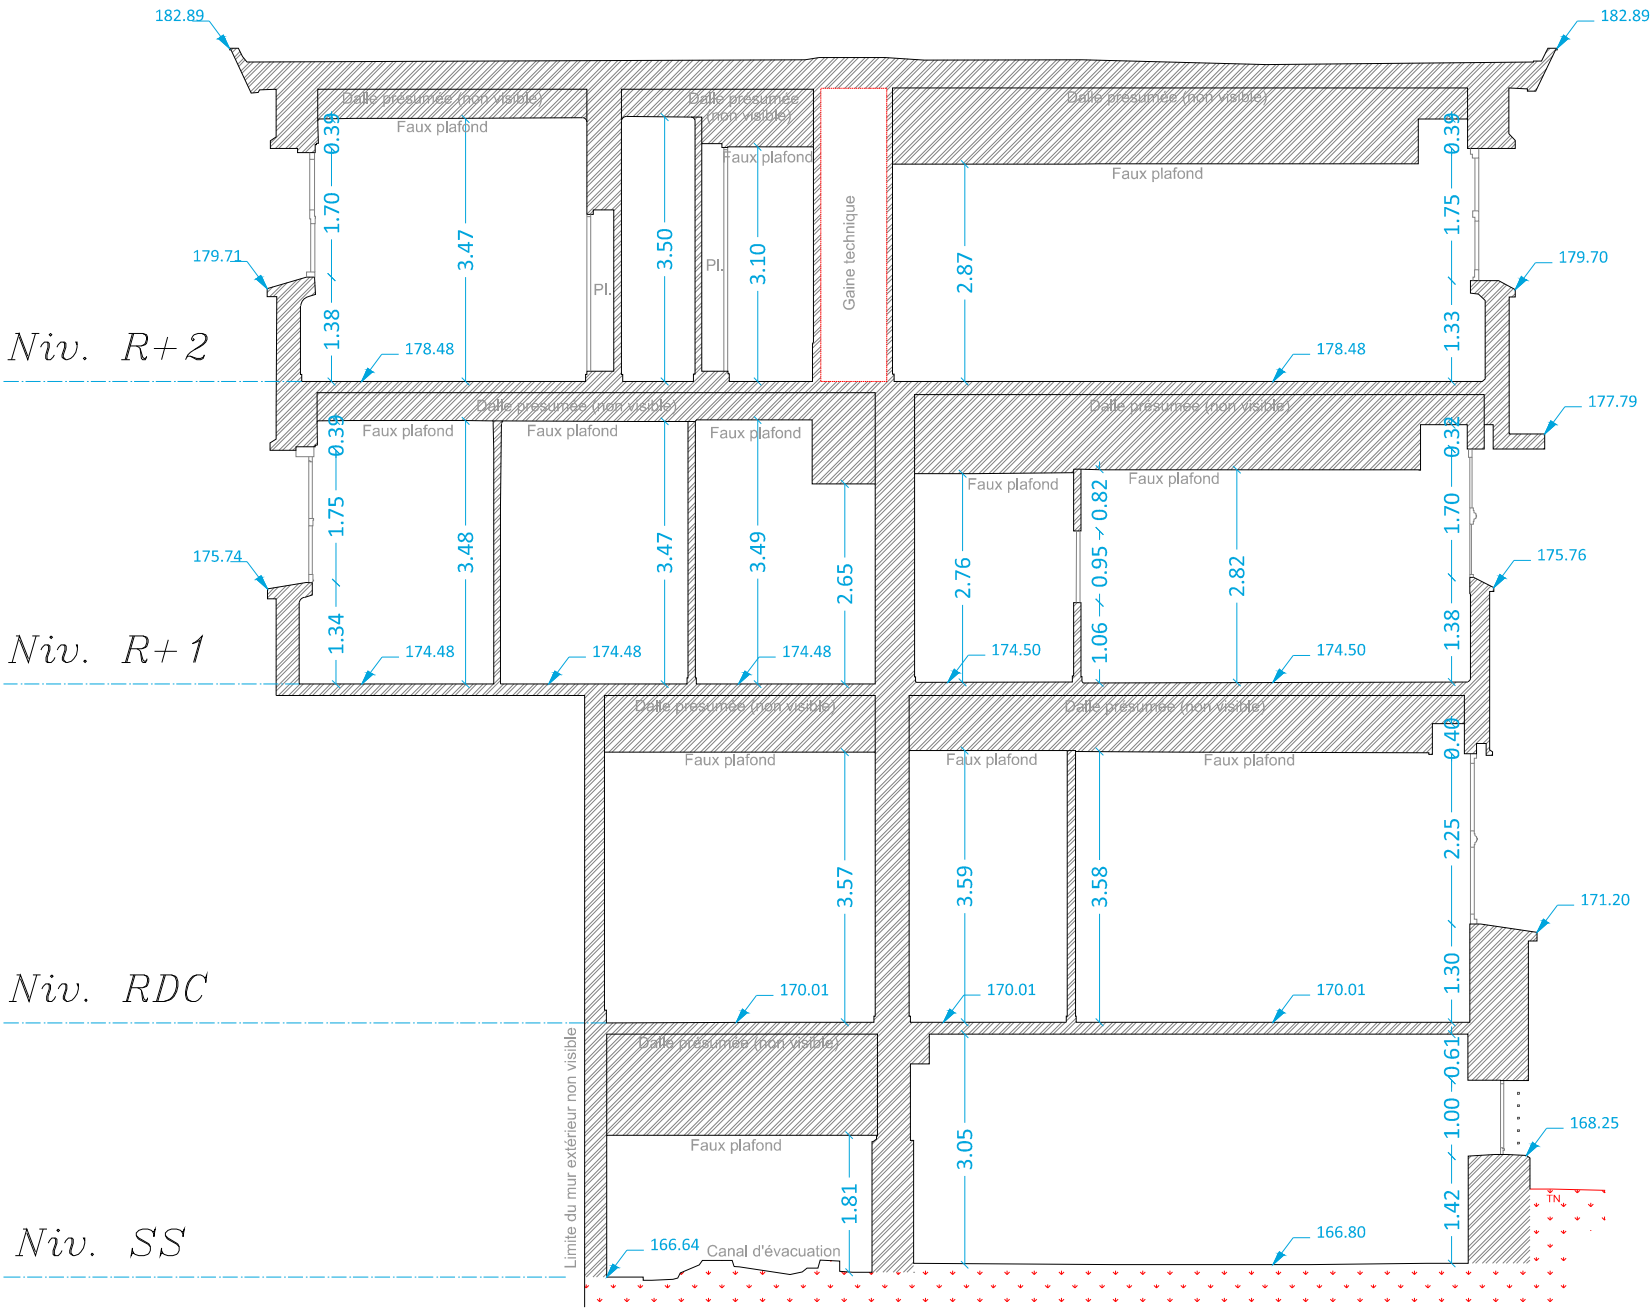

Plan de Référence : 165.00 m

Légende

Structures coupés

Structures

Modénature architecturale

Porte

Fenêtre

Garde corps


Chauffage

Réseaux

Détails

Sol


Equipements techniques

 Végétation

Côte altimétrique (m)

Cotation

Nature mur

 Nature de plancher

Niveau de plancher

Pente des rampes