CONSERVATOIRE NATIONAL SUPÉRIEUR MUSIQUE ET DANSE DE LYON

UNIVERSITÉ DE LYON

Département du Rhône

Commune de Lyon 9ème

Quai Chauveau

Conservatoire National Supérieur de la Musique et de la Danse de Lyon (CNSMDL)

Plan des façades

Bâtiment Saône

Façade Est Echelle : 1/100

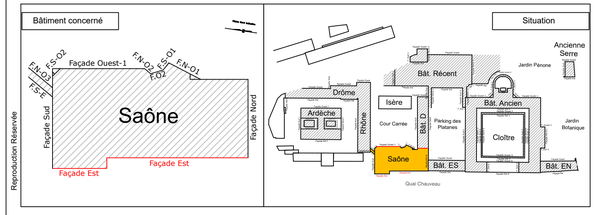

Coordonnées : Locales / Nivellement : Local cemtrimétrique rattaché dans le système IGN (par GPS réseau Orphéon) Marché n°20200350000000 / CNSMD

Modification(s)	Date	Indice
Emission originale	11/07/2022	A

Relevé par	Dessiné par
BROCASSOUNY GÉOMÈTRES-EXPERTS SARL de GEOMETRES-EXPERTS 10bis Rue Marcelin Berthelot 69120 VAULX EN VELIN Tél : 04.37.45.15.15 E-mail : vaulx@brocasgeometre.fr	futurmap le futur se dessine aujourd'hui 90 rue Paul Bert - 69003 LYON
Référence : 21.229.A.272.2.B Date du levé : Février 2022	Référence : COMUE - CNSMDL Date du dessin : Février 2022

Façade Est

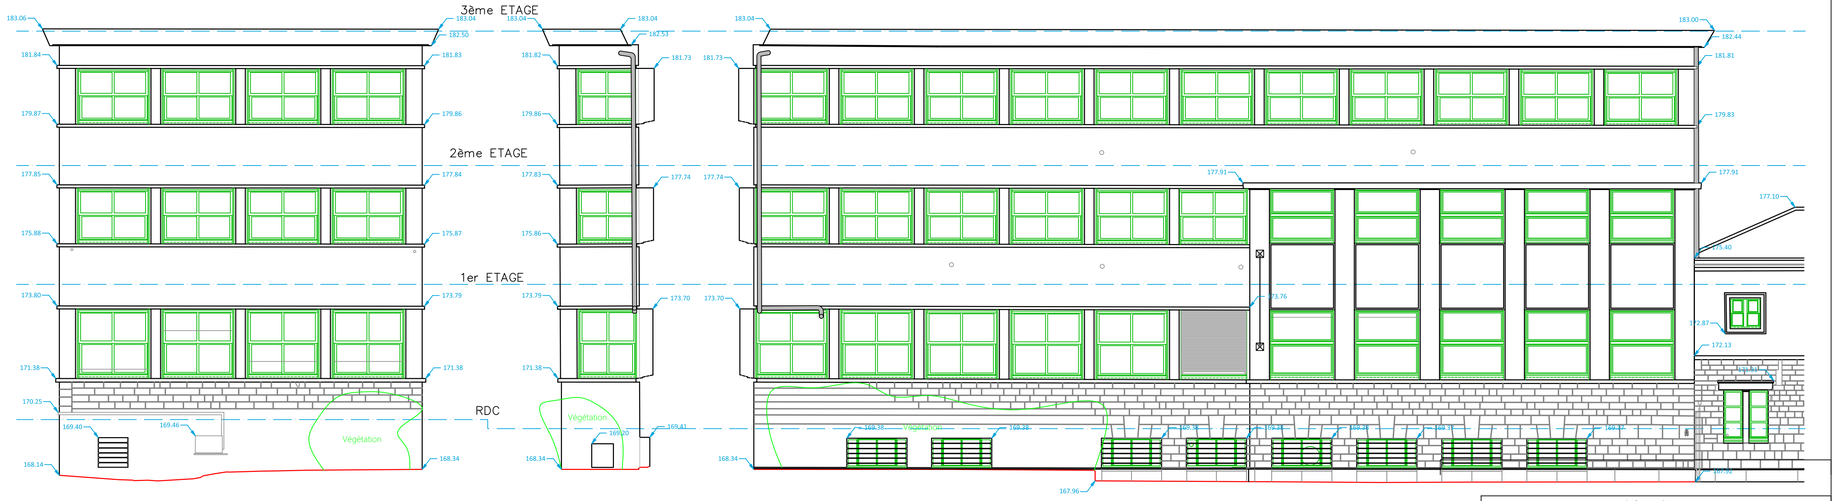

Plan de Référence : 165.00 m

Légende

- Structures coupées
- Structures
- Modénature architecturale
- Porte
- Fenêtre
- Garde corps
- Chauffage
- Détails
- Sol
- Equipements techniques
- Réseau
- Végétation
- Côte altimétrique (m)
- Cotation
- Nature mur
- Nature de plancher
- Niveau de plancher
- Bouche d'incendie