

CN

CONSERVATOIRE

NATIONAL

SUPÉRIEUR

MUSIQUE ET DANSE

DE LYON



UNIVERSITÉ
DE LYON

Département du Rhône

Commune de Lyon 9ème

Quai Chauveau

Conservatoire National Supérieur de la Musique et de la Danse de Lyon
(CNSMDL)


Plan des façades

Bâtiment Saône


Façade Sud

Echelle : 1/100

Bâtiment concerné

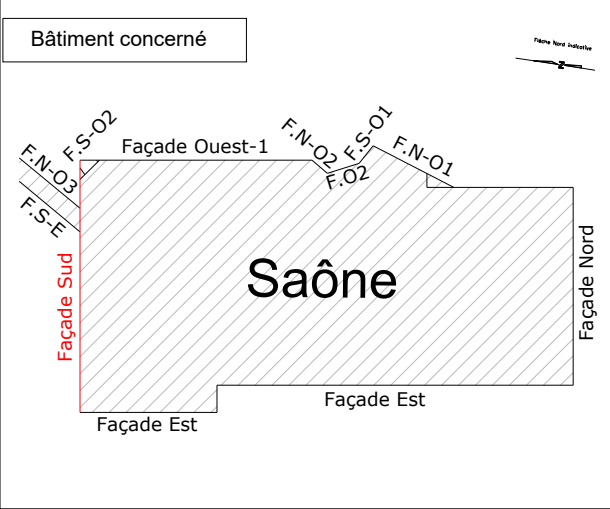

Situation

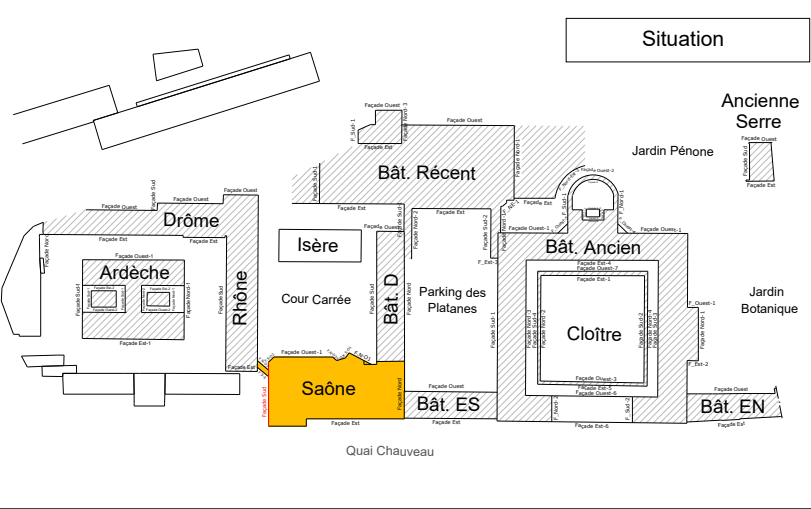

Coordonnées : Locales / Nivellement : Local centrimétrique rattaché dans le système IGN (par GPS réseau Orphéon)

Marché n°20200350000000 / CNSMD

Modification(s)	Date	Indice
Emission originale	11/07/2022	A

Relevé par



BROCA

SOUNY

GÉOMÈTRES-EXPERTS

SARL de GEOMETRES-EXPERTS
10bis Rue Marcelin Berthelot
69120 VAULX EN VELIN
Tél : 04.37.45.15.15
E-mail : vaulx@brocasgeometre.fr

Dessiné par



futur

map


le futur se dessine aujourd'hui
90 rue Paul Bert - 69003 LYON

Référence : 21.229.A.272.2.B

Date du levé : Février 2022

Référence : COMUE - CNSMDL

Date du dessin : Février 2022

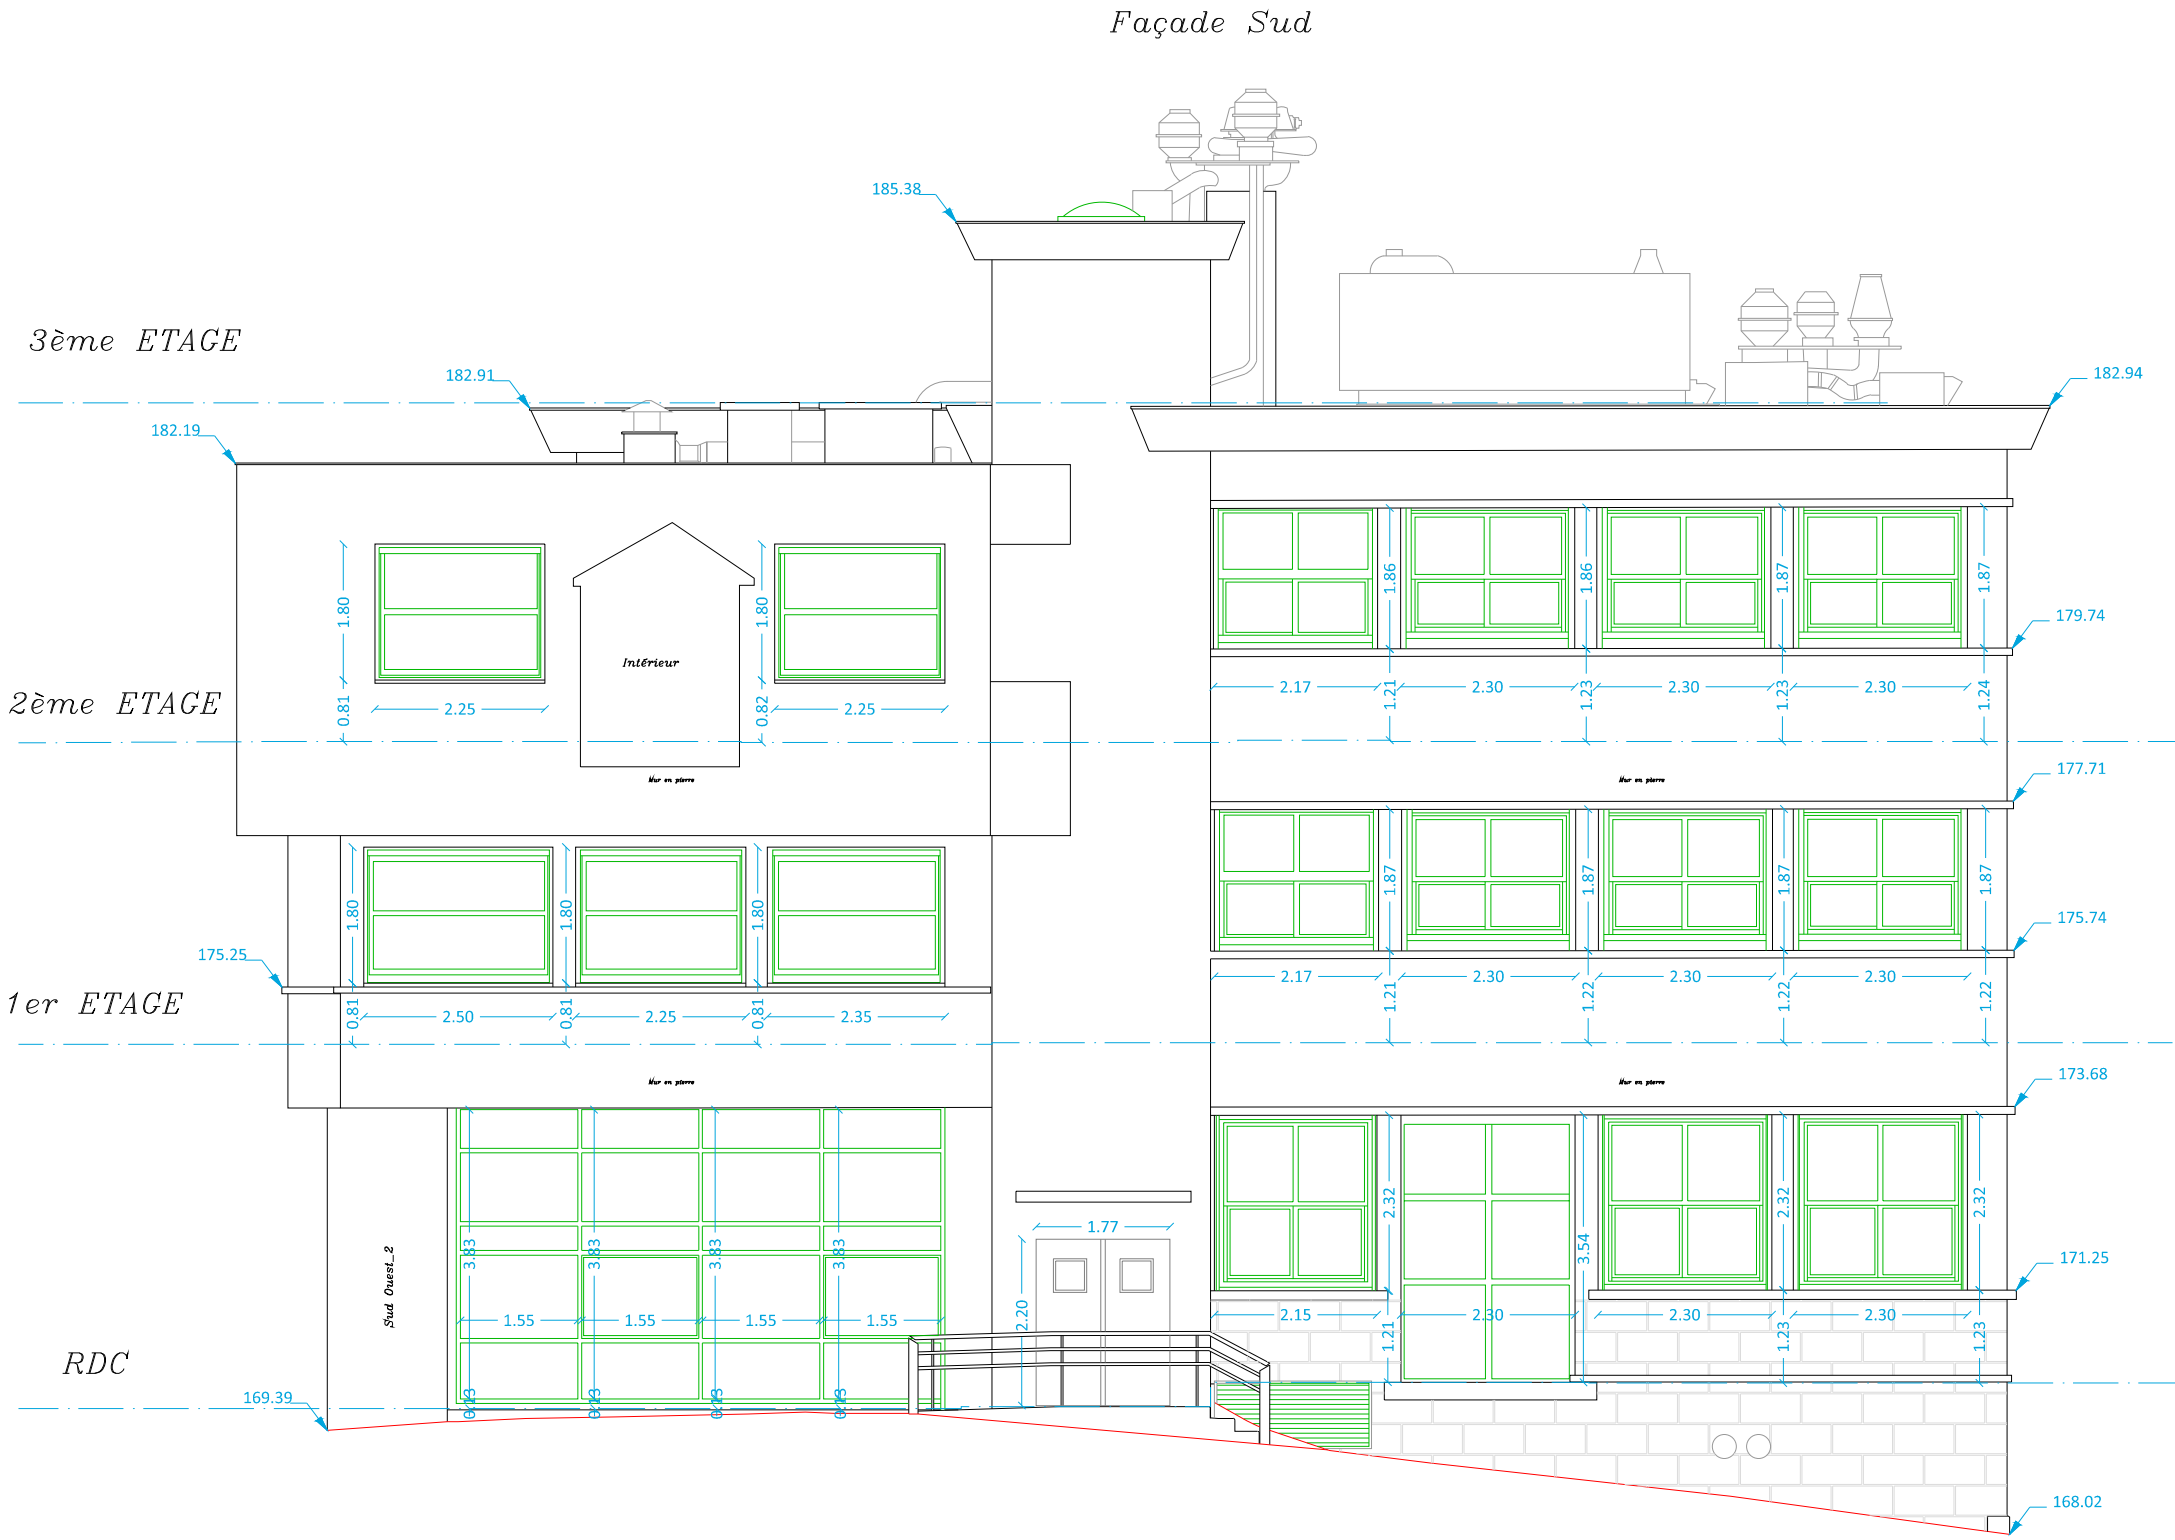


Légende



Structures coupées



Structures

 

Modénature architecturale



Porte



Fenêtre



Garde corps



Chauffage



Détails



Sol



Equipements techniques



Réseau



Végétation



0.00



11.87




Nat. en pierre



Nat. des pierres



Niveau de plancher

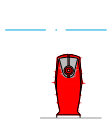

Bouche d'incendie



Côte altimétrique (m)



Cotation




Nature mur



Nature de plancher



Niveau de plancher

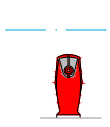

Bouche d'incendie