


Département du Rhône
Commune de Lyon 9ème
Quai Chauveau

Conservatoire National Supérieur de la Musique et de la Danse de Lyon
(CNSMDL)

Plan des Intérieurs
Bâtiment Saône

Sous sol Echelle : 1/100

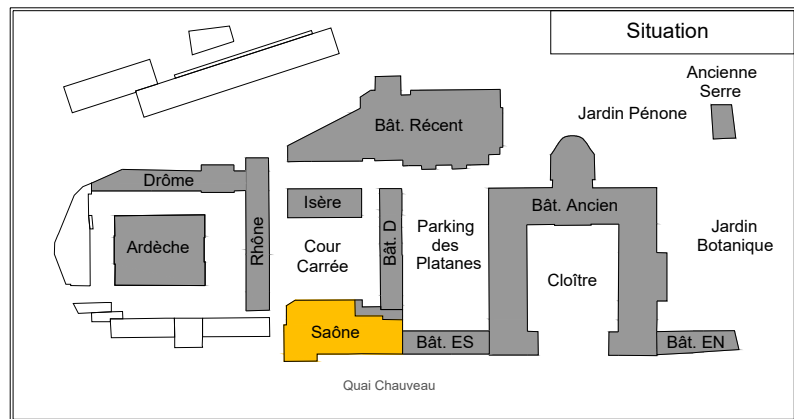

Coordonnées : Locales / Nivellement : Local centrimétrique rattaché dans le système IGN (par GPS réseau Orphéon) Marché n°2020035000000 / CNSMD

Modification(s)	Date	Indice
Emission originale	11/07/2022	A

Relevé par	Dessiné par
BROCA SOUNY GÉOMÈTRES-EXPERTS SARL de GEOMETRES-EXPERTS 10bis Rue Marcelin Berthelot 69120 VAULX EN VELIN Tél : 04 37 45 15 15 E-mail : vaulx@brocageometre.fr	futurmap le futur se dessine aujourd'hui 90 rue Paul Bert - 69003 LYON
Référence : 21.229.A.272.2.B	Date du levé : Février 2022
Référence : COMUE - CNSMDL	Date du dessin : Avril 2022

LEGENDE

Mur/ Cloison	WC	Monte Charge	Cotation
Escalier	Baignoire	Monte charge	Code
Poutre	Douche	NGF et Niveau plancher	Pièce
Plafond	Lave-mains	Changement de niveau de seuils	Surface Utile Brute
Sol	Évier	Positions des coupes	Hauteur sous Plafonds
Garde corps	Radiateur	Pièce ayant une double hauteur	Hauteur sous Faux Plafond
Réseaux	Ballon Eau Chaude	Double hauteur HSP 2.40m	HSPo : XXX m
Gaine technique	Chaudière	Végétation	HSP : XXX m
Chauffage	Sortie de Secours	CVC	HSPFP : XXX m
Mobiler	Détecteur de fumée	Climatiseur	N.V.
Sécurité	R.I.A		Dimension du tableau
Limite 1.80 m	Descente Eau Pluviale		Hauteur d'allège
Tableau des surfaces			Rampe PMR
Doutes			Texte
Flèche Nord			SDP
	Porte simple	Porte condamnée	SUB
	Porte double	Porte coulissante	
	Porte tiercée	Fenêtre	Limite 1.80 m


SUB: Surface Utile Brute

La Surface Utile Brute est la surface horizontale disponible et dégagée de toute emprise sise à l'intérieur des locaux, elle est calculée depuis la Surface de Plancher mais dont sont exclus les éléments structuraux et les circulations verticales. La SUB est mesurée à 1.3 m du sol (les plinthes ne sont pas déduites).

NOTA : Les emprises de l'ensemble des murs, y compris des cloisons non porteuses, sont exclues de la SUB

DESIGNATION	SURFACE
SA SS101 Dégagement	42.24m²
SA SS102 Pièce0	6.88m²
SA SS103 Stockage	20.20m²
SA SS104 Labo. d'Elevage	54.75m²
SA SS105 Pièce	13.36m²
SA SS106 Pièce	8.37m²
SA SS107 Labo. d'Expérimentation	47.23m²
SA SS108 Pièce	43.37m²
SA SS109 Dégagement	7.57m²
SA SS110 Palier	2.09m²
SA SS111 Chaufferie	66.40m²
SA SS112 Pièce	17.86m²
SA SS113 Pièce	17.28m²
SA SS114 Local technique	20.59m²
SA SS115 Labo. d'Elevage	56.16m²
SA SS116 Palier	2.75m²
SA SS117 Pièce	38.36m²
SA SS118 Stockage	34.12m²
SA SS119 Local technique	58.50m²
SA SS120 Pièce	3.54m²
SA SS121 Pièce	19.70m²
SA SS122 Pièce	18.32m²
SA SS123 Sous escalier	6.22m²
SURFACE TOTAL SUB	605.86m²

DESIGNATION	SURFACE
SDP	682.11m²

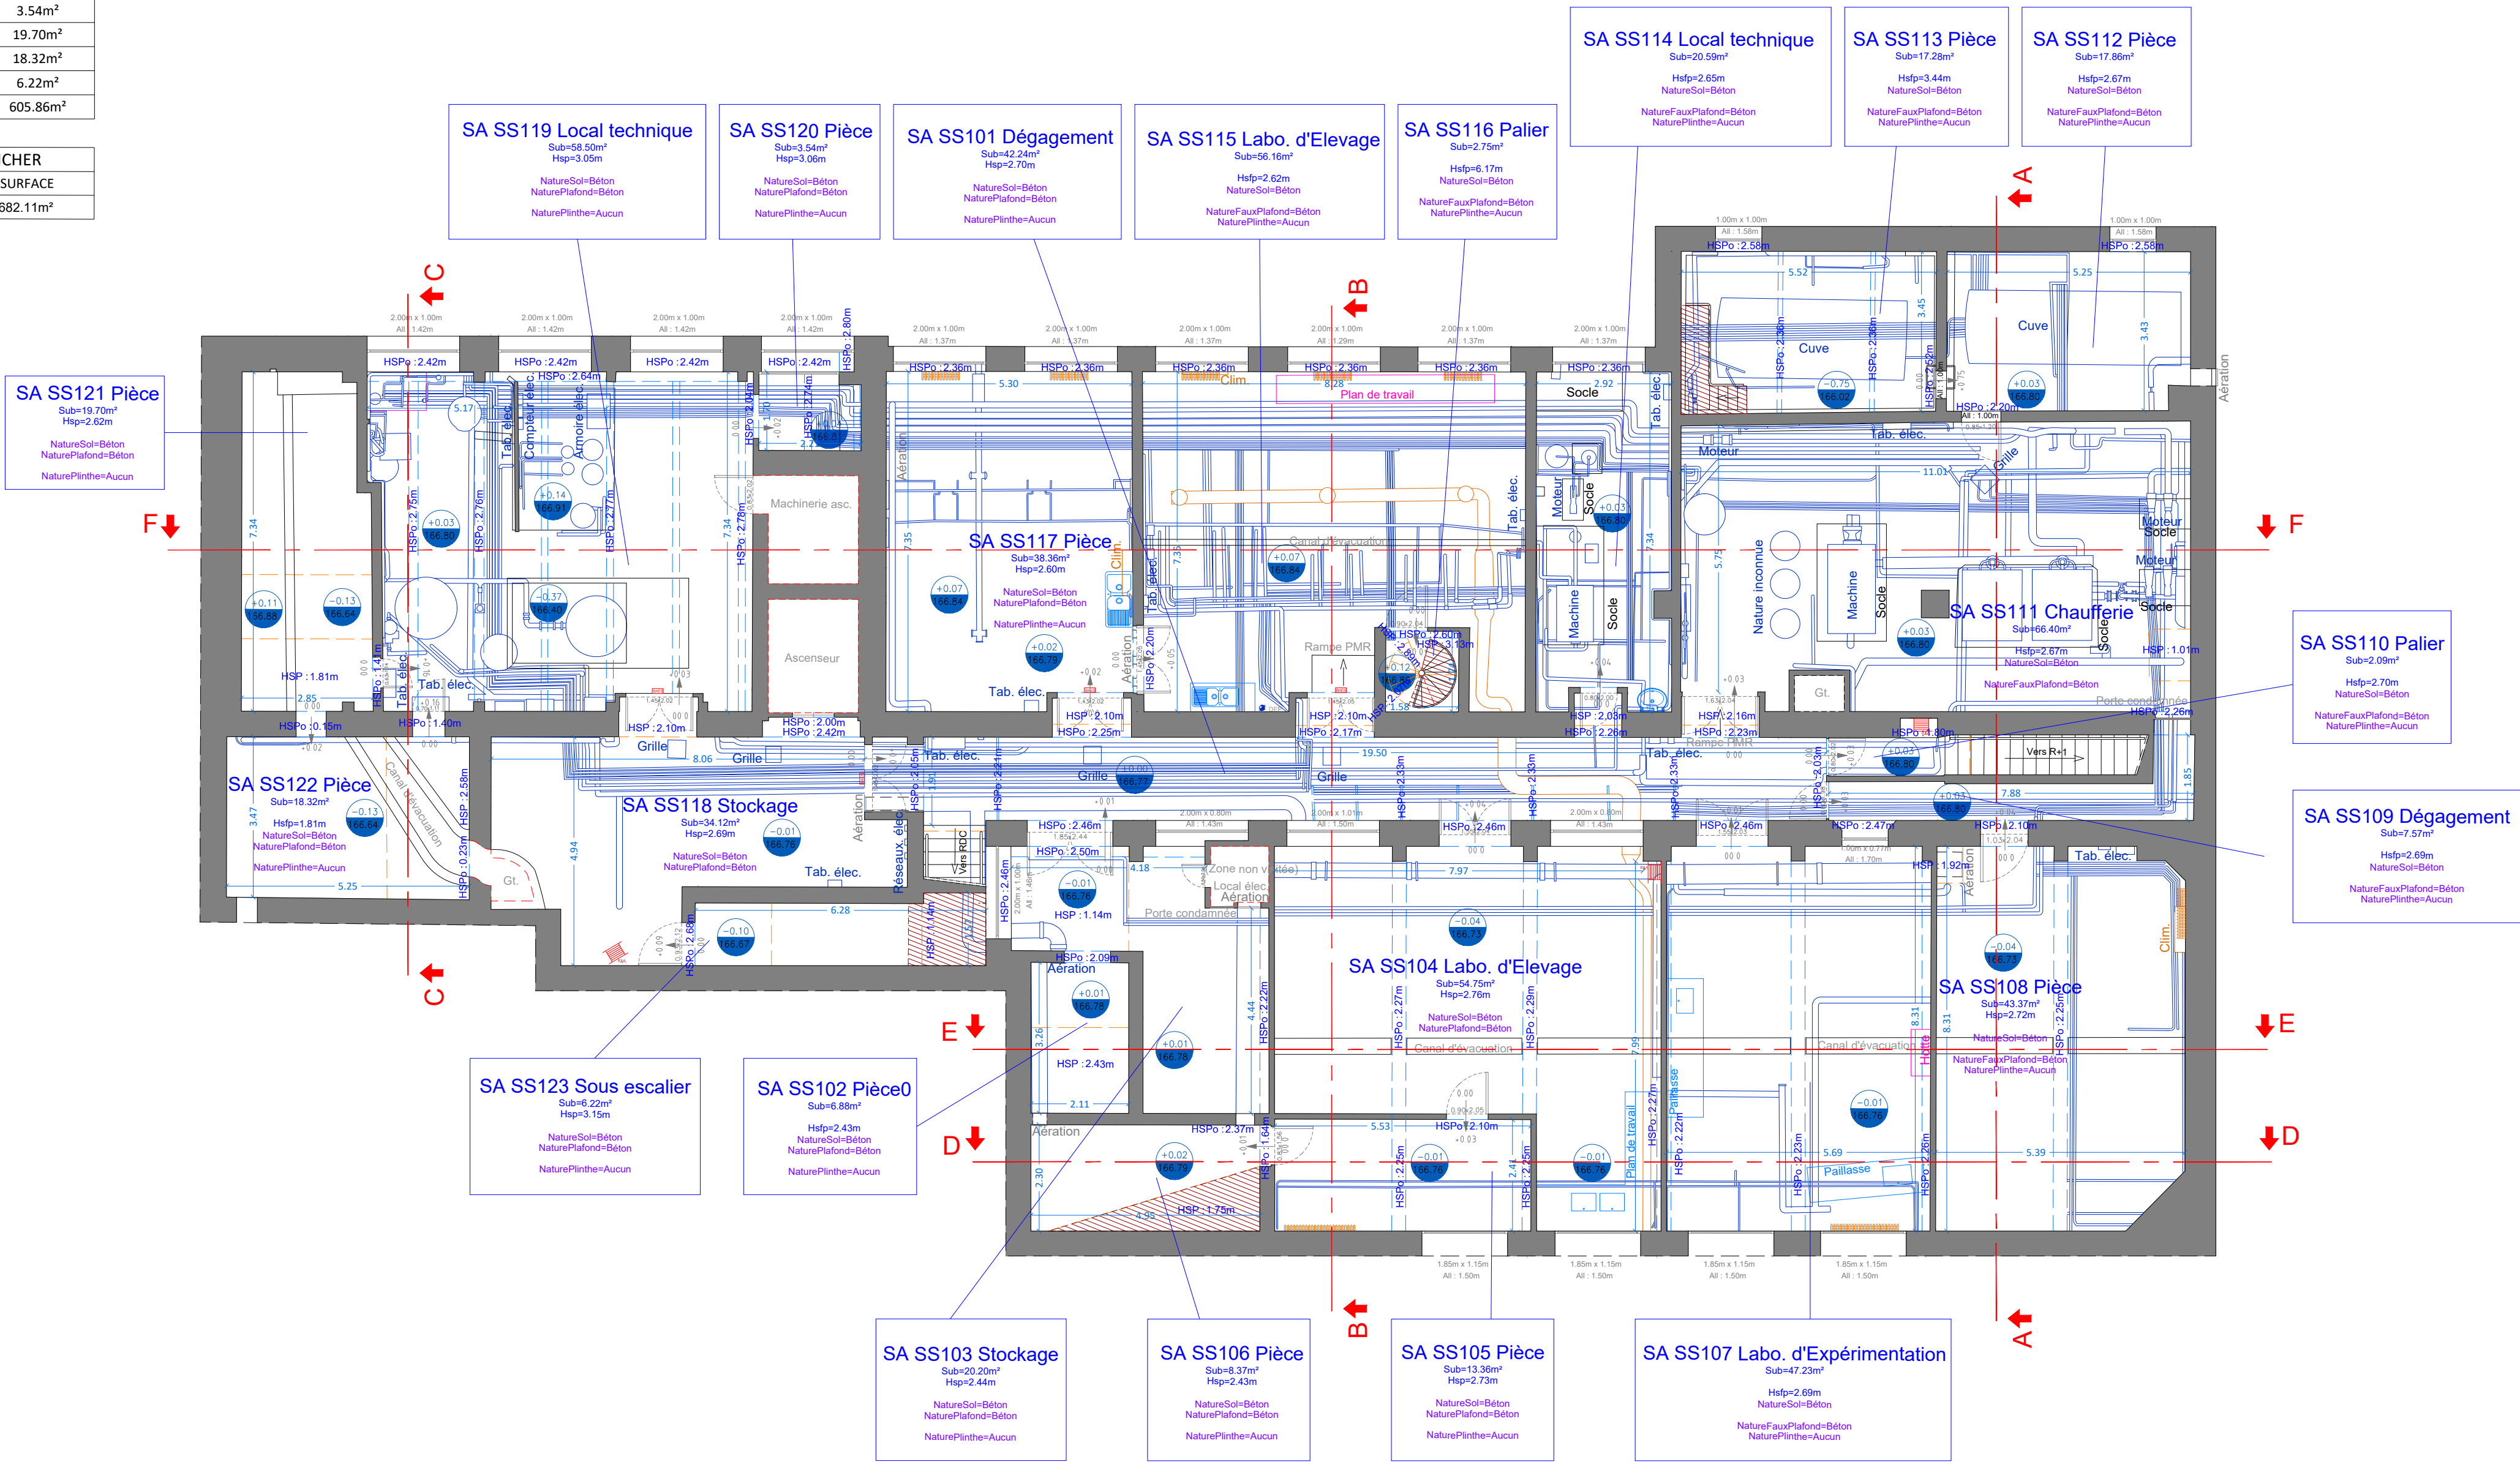

Flèche Nord indicative