



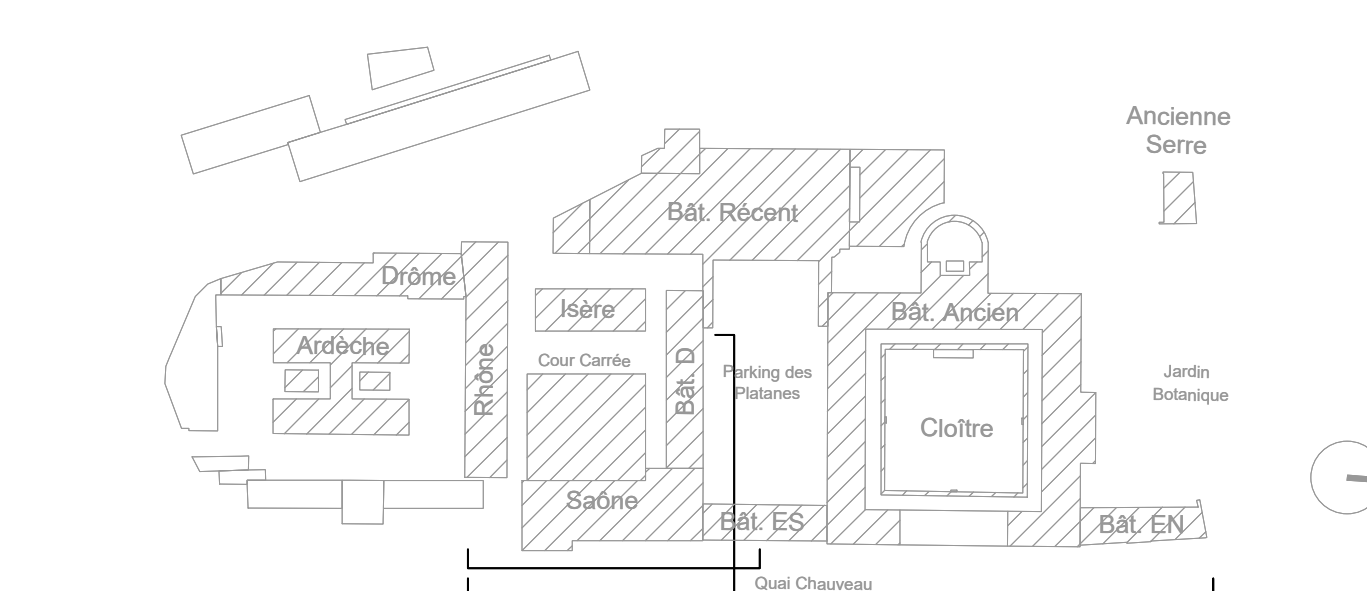

ELEVATION EST - VUE D'ENSEMBLE SUR QUAI CHAUVEAU- éch. 1/200

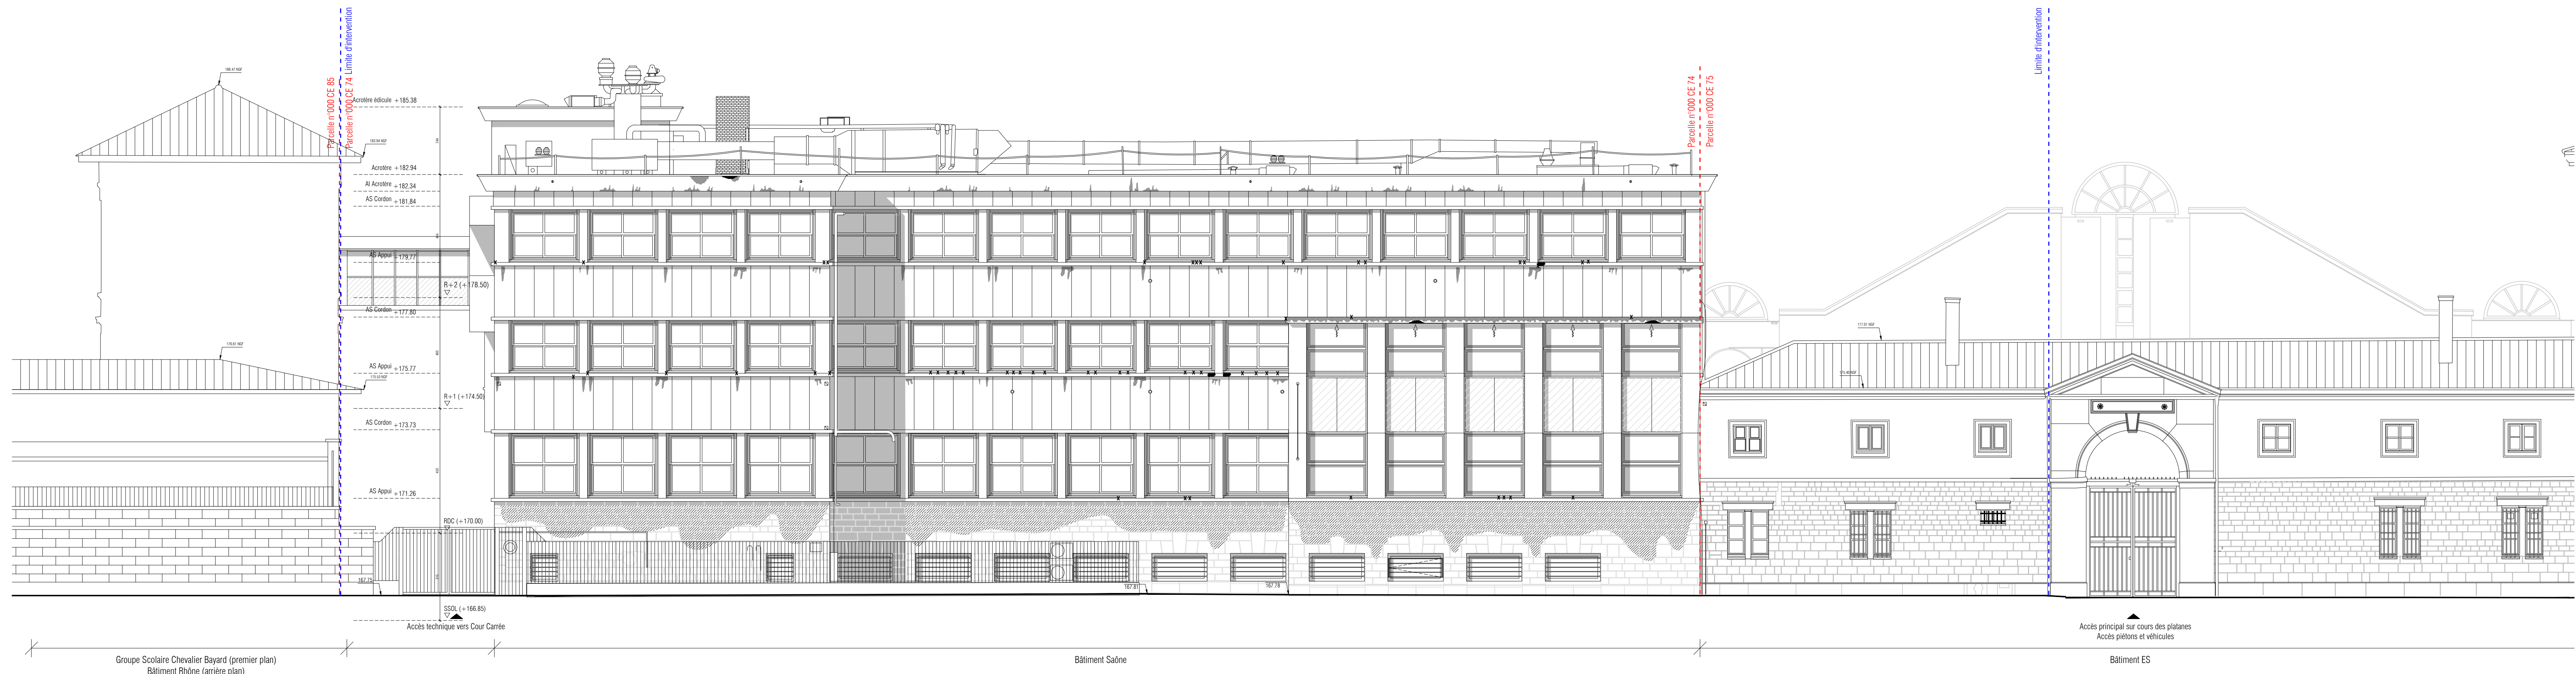

ELEVATION EST SUR QUAI CHAUVÉAU- éch. 1/100



ELEVATION SUD - éch. 1/100



ELEVATION FACADE NORD BATIMENT RHONE - éch. 1/100
Arrivée de la passerelle reliant le bâtiment Saône