

conservatoire national supérieur musique et danse
Lyon

Métro d'ouvrage

Conservatoire Nationale Supérieur de Musique et de Danse de Lyon
3 quai Chauveau - 69009 LYON

UNIVERSITÉ
DE LYON

Métro d'ouvrage

Université de Lyon (ComUE)
92 rue pasteur - CS 20122 - 69361 LYON Cedex 07

24005

Campus Artistique - Phase 1
3 quai Chauveau - 69009 LYON

DEM_201

Plan de façades CURAGE
Ouest et Nord

DCE

Echelle : 1/100^{ème}

INDICE	DATE	PHASE
IND A	29.03.2026	DCE lots anticipés (consignations, désamiantage, déportage, curage, démolition)

VURPAS
ARCHITECTES

Architecte / Architecte du Patrimoine / ET PEU CONSULTANT

10 RUE JACQUES-HEURES - 7 - Place Victor Basch - 69003 CURAGE ET CURAGE
Tél : 04 78 01 01 01 - Email : agence@vurpas-architectes.com

BE Architecte

10 RUE JACQUES-HEURES - 18 rue Andrieux, Centre commercial les Nouveaux, 69007 FOURMIES-SUR-SAONE
Tél : 04 78 01 01 01 - Email : agence@vurpas-architectes.com

BE Fluides/ES/Structure/VRD

10 RUE JACQUES-HEURES - 18 rue Andrieux, Centre commercial les Nouveaux, 69007 FOURMIES-SUR-SAONE
Tél : 04 78 01 01 01 - Email : agence@vurpas-architectes.com

Superviseur


10 RUE JACQUES-HEURES - 18 rue Andrieux, Centre commercial les Nouveaux, 69007 FOURMIES-SUR-SAONE
Tél : 04 78 01 01 01 - Email : agence@vurpas-architectes.com

Coopérateur

10 RUE JACQUES-HEURES - 18 rue Andrieux, Centre commercial les Nouveaux, 69007 FOURMIES-SUR-SAONE
Tél : 04 78 01 01 01 - Email : agence@vurpas-architectes.com

Propriétaire


10 RUE JACQUES-HEURES - 18 rue Andrieux, Centre commercial les Nouveaux, 69007 FOURMIES-SUR-SAONE
Tél : 04 78 01 01 01 - Email : agence@vurpas-architectes.com

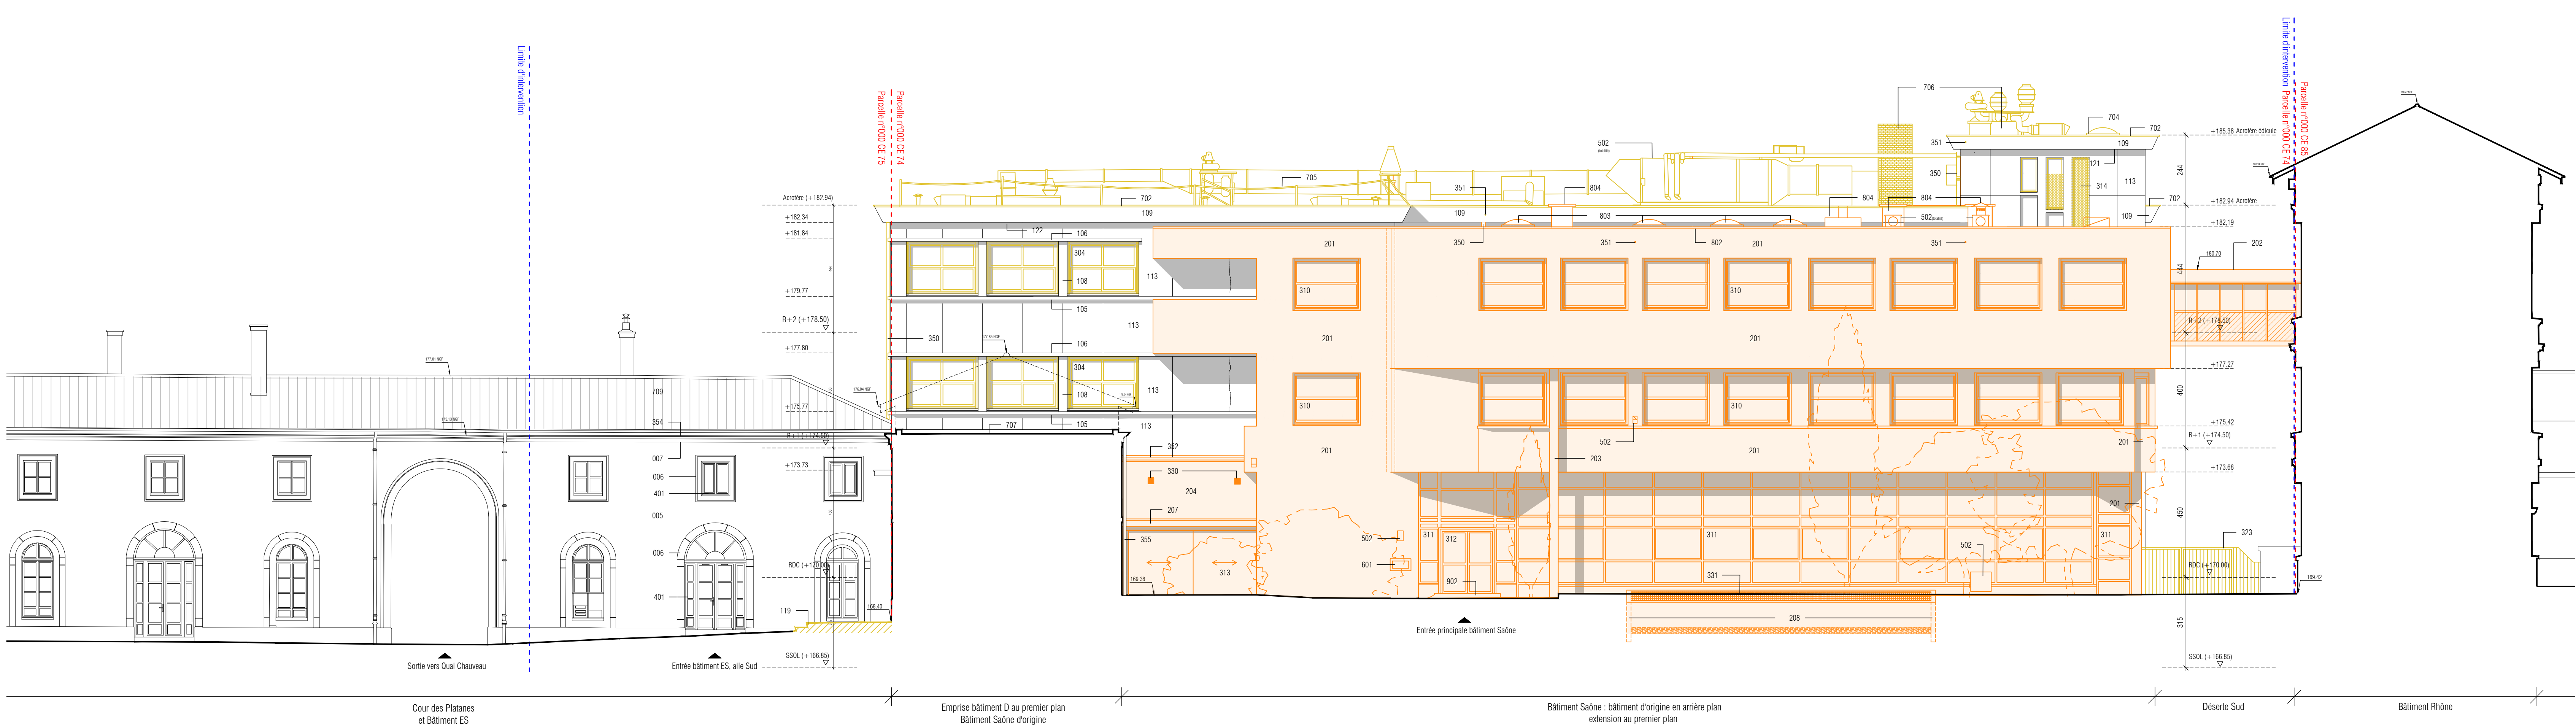

ELEVATION OUEST SUR COUR - éch. 1/100



ELEVATION NORD SUR LA COUR CARRÉE - éch. 1/100

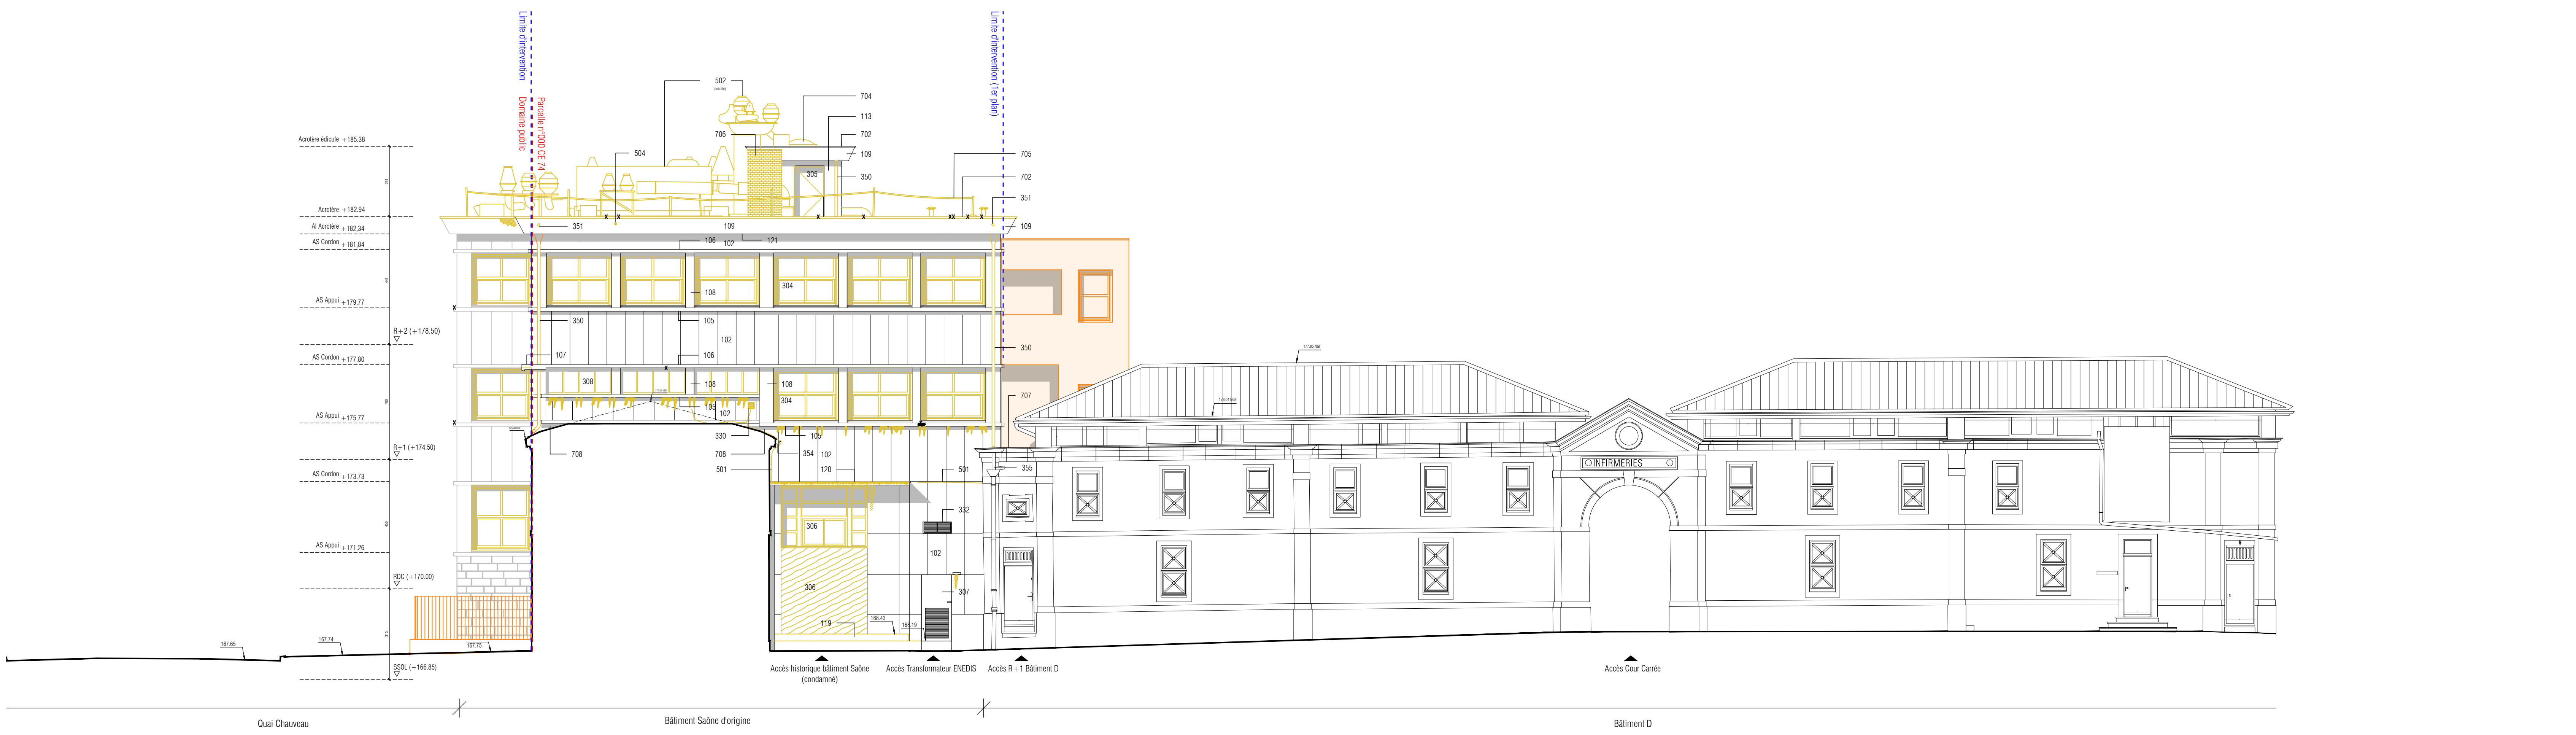

ELEVATION NORD SUR LA COUR DES PLATANES - éch. 1/100

Légende

- Généralités**
- Eléments à curer/démolir (lots anticipés),
 - Extension des années 1980, démolir dans son ensemble,
 - Eléments à curer/démolir (hors lots anticipés),
 - Limites d'intervention du projet,
 - Limites parcelles

- Facade Bâtiment ES non modifié_300**
- 001 - Sous-fossement pierre calcaire gris beige, altéré, conservé en l'état,
 - 002 - Elevation pierre, teinte gris/beige/roux, teinte similité, conservée en l'état,
 - 003 - Menuiserie pierre de Villebois, teinte gris/beige, conservé en l'état,
 - 004 - Limites pierre de Villebois, teinte gris/beige, conservé en l'état,
 - 005 - Enduit à la chaux, teinte rose/orangé, conservé en l'état,
 - 006 - Encadrement de baie en pierre de Villebois, teinte gris/beige, conservé en l'état,
 - 007 - Corniche en pierre de Villebois, teinte gris/beige, conservée en l'état,

- Facade Bâtiment Saline à réhabiliter_100**
- 101 - Murs en pierre de baugeilles, teinte rose jaune, teinte similité y compris restaurs en tableaux, litz horizontaux irréguliers. Pierre encassée, présentant des coulures, ou encore des traces d'anciens tags,
 - 102 - Enduitement de pierre de Hauteville entre cordons béton, teinte gris beige, joints verticaux. Dalles ep 40mm. Pierre et joints encassés, présentant ponctuellement des coulures,
 - 103 - Habillage 3 faces des poteaux béton armé, en pierre de Hauteville (Marnay (lot 102))
 - 104 - Mur béton pierre de Villebois, teinte gris beige, pose en litz horizontaux, finition bouchardée. Pierre légèrement encassée.
 - 105 - Appui béton flanc, sous menuiserie existante, 12cm de hauteur via, 12cm de débord en façade. Béton encassé. Anche présentant des acides (identifiés par un X) ou cassés (pochage gris)
 - 106 - Cordon béton, 12cm de hauteur via, 12cm de débord en façade. Béton encassé. Anche présentant des acides (identifiés par un X)
 - 107 - Large cordon béton, 20cm hauteur via, 35cm de débord en façade. Béton rose encassé en partie supérieure et retombée en façade. Fissure à l'est de chaque travée, en sous-face.
 - 108 - Tournure béton. Enduit 15-20cm ep environ. Enduit en partie talonné, et/ou présentant des fissures et/ou souffles.

- 109 - Couronnement périphérique par acrotère béton, incliné 30° vers l'extérieur, 60cm hauteur via. Présenant des fissures entre éléments périphériques, quelques écarts (représentés par un X), ou encore de l'enduit soufflé/maquillant avec aciers apparents entre acrotère et façade.
- 110 - Allège maçonnée étagée dans les années 80. A supprimer sur les 5 travées.
- 111 - Habillage pierre non conservé. Intervention en façade (cf façade projet).
- 112 - Joint de dilatation en partie central.
- 113 - Façade béton, enduit ciment rose. Joints creux horizontaux et verticaux repartant les rythmes des façades avec parements pierre. Enduit en partie soufflé, peinture encassée.
- 114 - Suppression baie.
- 115 - Habillage pierre non conservé. Intervention en façade (cf façade projet).
- 116 - Sous-fossement mur béton, enduit ciment (lot 101) repartant le dessin des moelles de pierre du baugeilles (forme et teinte). Enduit en partie soufflé, peinture encassée.
- 117 - Capote béton formant auvent, à supprimer.
- 118 - Seul pierre de Villebois.
- 119 - Marches et seul béton et/ou pierre à démolir.
- 120 - Replastrure béton formant trottoir, 12cm de hauteur via, 60cm de débord en façade. Béton très encrassé en partie supérieure et retombée en façade. Présence fissures en sous-face.
- 121 - Courbe de débord de toiture - enduit d'origine dégradé, éléments non achevés, aciers apparents.
- 122 - Sous face de débord de toiture : enduit ressué lors de l'extension 1980.

- Facade extension bâtiment Saline à démolir_200**
- 201 - Façades béton peint, à démolir dans sa totalité.
 - 202 - Passerelle métallique vif et couverte, entre Bâtiment Saline et Rhône, à démolir.
 - 203 - Poteau béton peint, à démolir.
 - 204 - Doublets à base de bloc aggr à démolir.
 - 205 - Marches et seul béton à démolir.
 - 206 - Auvent métallique à déposer.
 - 207 - Couverture métallique sur local technique à déposer.
 - 208 - Couverture anglaise à démolir.

- Menuiseries métalliques et serrures_300**
- 301 - Menuiserie extérieure acier, vitres luguées, 200cm x 100cm, à déposer.
 - 302 - Menuiserie extérieure alu, vitres fumées, 254cm x 228cm (RDC) ou 185cm (R+1) et vitet roulant PVC à déposer.
 - 303 - Habillage émailé, teinte brune, en allège des menuiseries du R+1, à déposer.
 - 304 - Menuiserie extérieure alu, 254cm x 228cm (RDC) ou 185cm (R+1) et vitet roulant métallique à projection, à déposer.
 - 305 - Porte extérieure acier, 1 ou 2 vantaux, à déposer.
 - 306 - Ensemble vitré, 300cm x 500cm, à déposer, compris panneau contreplaqué de condamnation.
 - 307 - Porte métallique accès transformateur (hors périmètre d'intervention)
 - 308 - Menuiserie extérieur acier, 230cm x 90cm, lot 222H à déposer

- 310 - Menuiseries extérieures aluminium + stores toile extérieures, à déposer.
- 311 - Mur béton aluminium + stores toile intérieure, à déposer.
- 312 - Porte extérieure acier, 1 ou 2 vantaux, à déposer.
- 313 - Portes coulissantes techniques, 2 vantaux, à déposer.
- 314 - Menuiserie acier à déposer, y compris grilles en appuie,

- 315 - Menuiseries extérieures bois, portes, teinte gris/beige RAL 7038, non modifiées,

- Menuiseries bois_400**
- 401 - Menuiseries extérieures bois, portes, teinte gris/beige RAL 7038, non modifiées,

- Equipements techniques_500**
- 501 - Câble, tuyau, cheminement protégé (goulottes, fourreaux) en façade, à déposer, compris purge des supports et ancrages.
 - 502 - Equipement technique à déposer, compris purge des supports et ancrages.
 - 503 - Boîte d'éclairage PVC, en façade, à déposer.
 - 504 - Crochet en façade ou sur acrotère, à déposer, compris ancrage.

- Signalétique divers_600**
- 601 - Signalétique en façade à déposer.
 - 602 - Plaque de fixation des types d'entrées d'alimentation des troleybds, conservées,

- Toiture bâtiment à réhabiliter_700**
- 701 - Toiture terrasse, cheminement dalles béton + protection lourde granières + échantillon bitumineux + pavé-vapeur à déposer.
 - 702 - Acrotère périphérique béton armé. Couverture par sate formant protection en tête du relevé d'étanchéité, avec retombée en façade, à déposer.
 - 703 - Joint de dilatation, relevé béton existant. Protection en tête métallique à déposer.
 - 704 - Enduite de désenfumage à déposer, compris costière.
 - 705 - Cheminée zinc, en pied de toiture, avec relevé zinc en façade. Protection en tête par sate.
 - 706 - Couverture tôle canal, ponçage tuiles plus ou moins anciennes,

- Toiture bâtiment à démolir_800**
- 801 - Toiture terrasse, dalle béton + échantillon auto-protégée avec relevés périphériques, à démolir et béton.
 - 802 - Acrotère périphérique en béton, avec relevé étanchéité et protection en tête de type sate à déposer/démolir.
 - 803 - Enduite de désenfumage ou alu, à déposer, compris costière.
 - 804 - Souche maçonnée et protection métallique, à déposer.

- Revêtements de sol_900 (légende à confirmer)**
- 901 - Enduite vier, à curer compris couche de forme.
 - 902 - Seul, palier, rampe béton brut lisse, teinte gris, à démolir.
 - 903 - Marche pierre, teinte gris/beige, à démolir.
 - 904 - Espace vert, non conservé.
 - 905 - Autre sol.