

SIEGE CPAM DE L'ARTOIS
11 Bvd ALLENDE ARRAS

REALISE : Sabrina MASSETTI

CREATION : 07/2015

FORMAT

A3

ETAGE

R + 4

ET·AT

02/2026



ECHELLE

LIBRE

FEUILLE

1/1

Voie Gaston Coquel

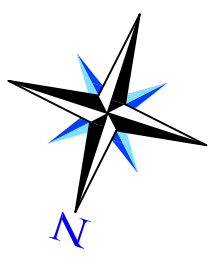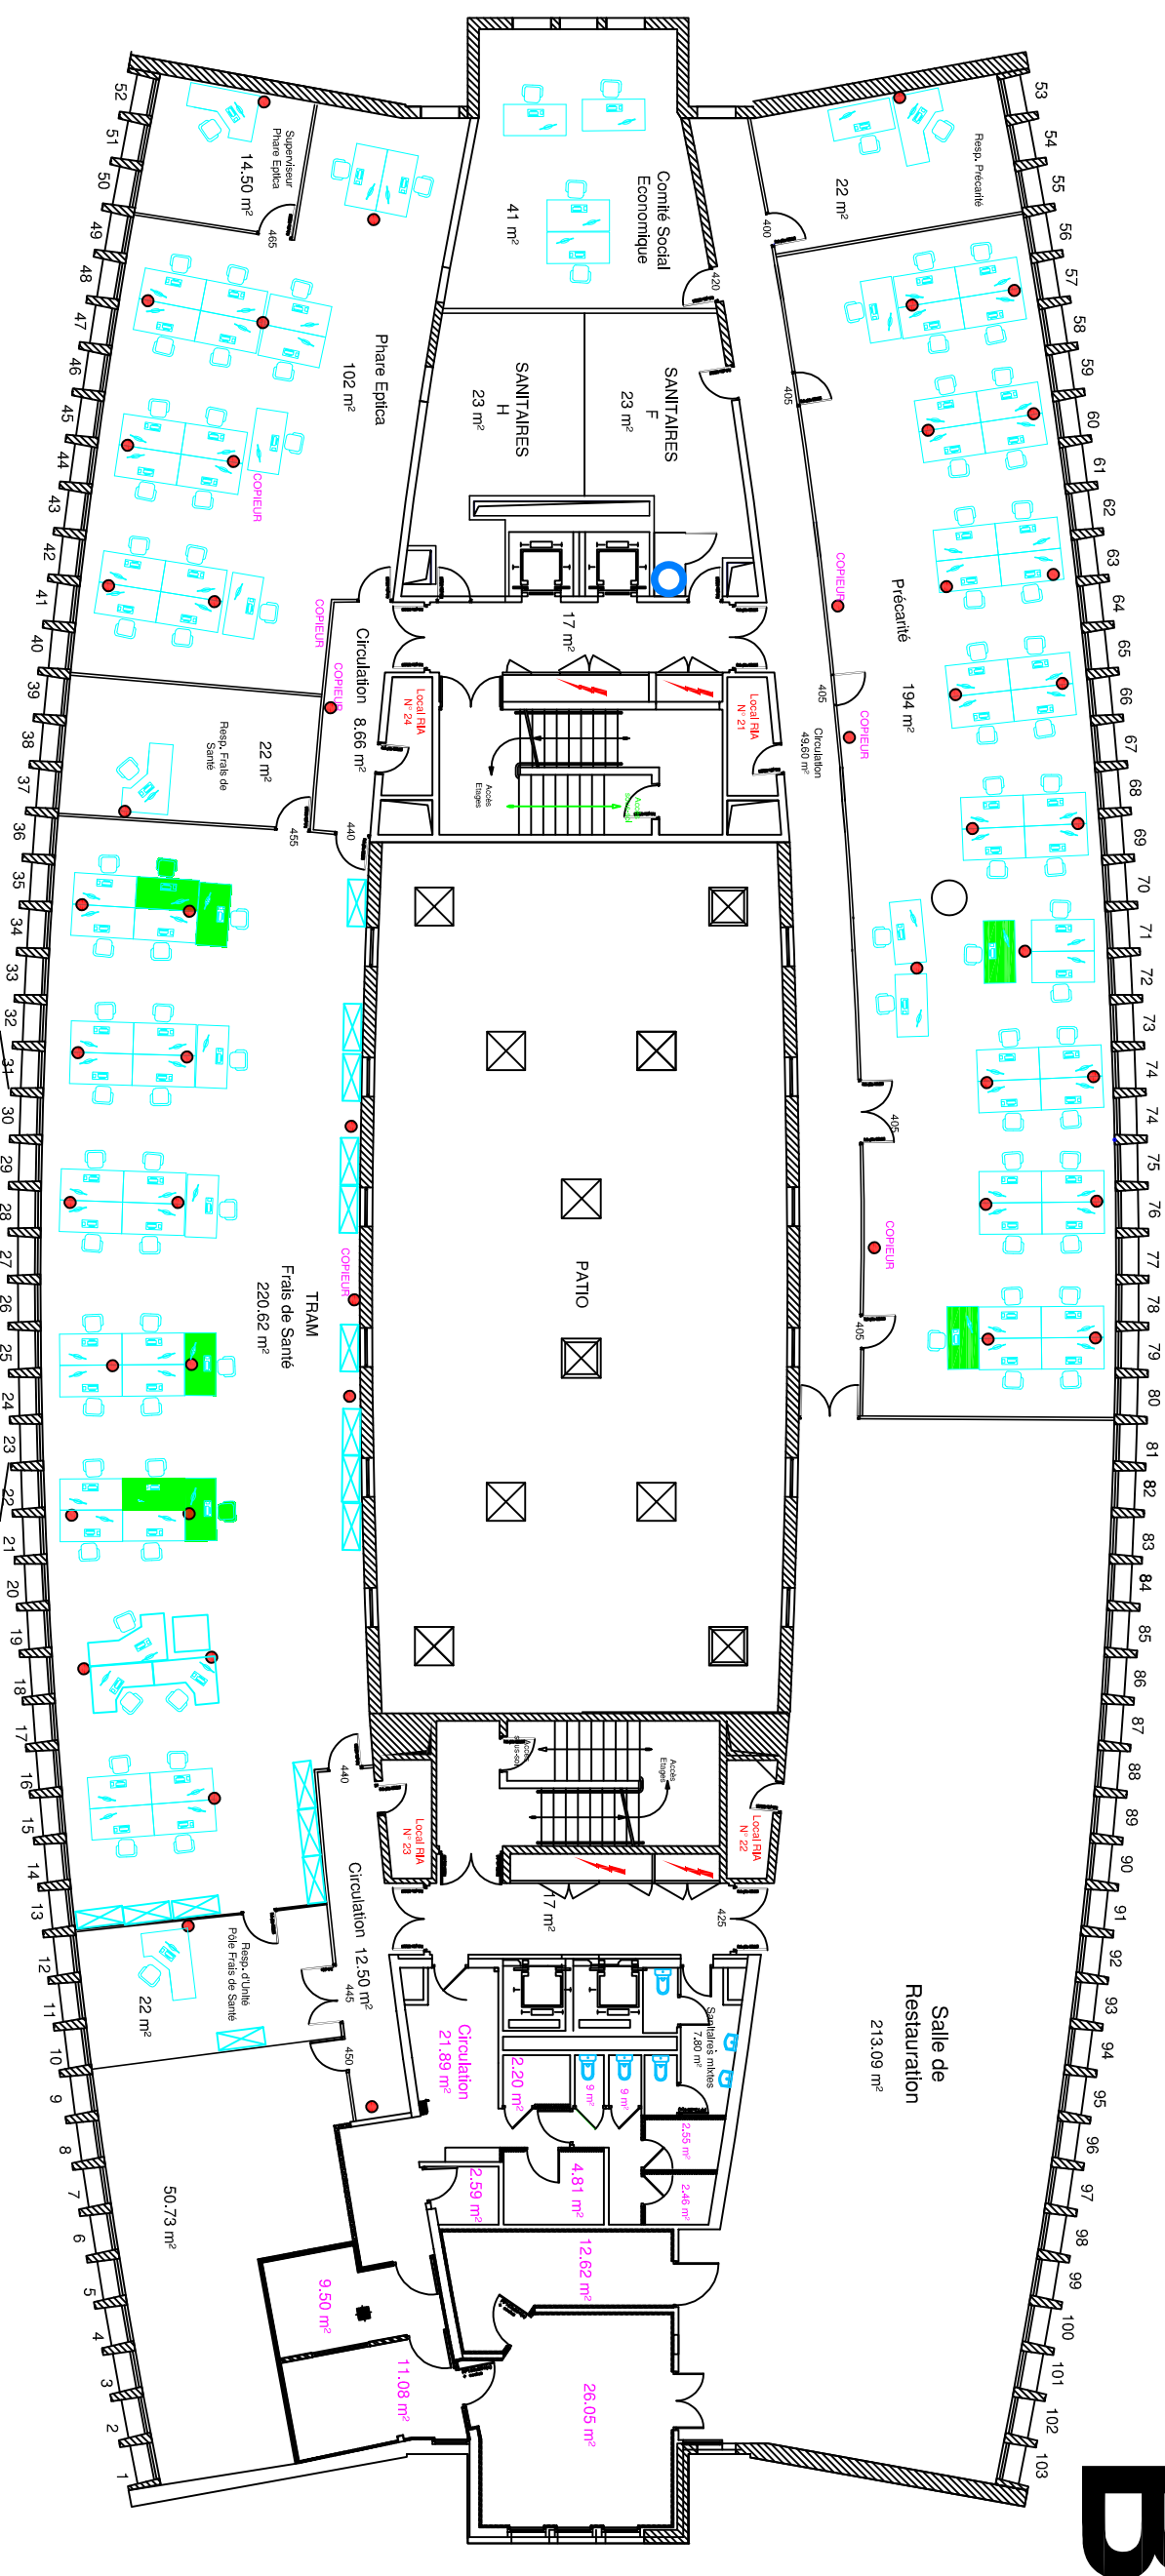

Boulevard du Président Allende