


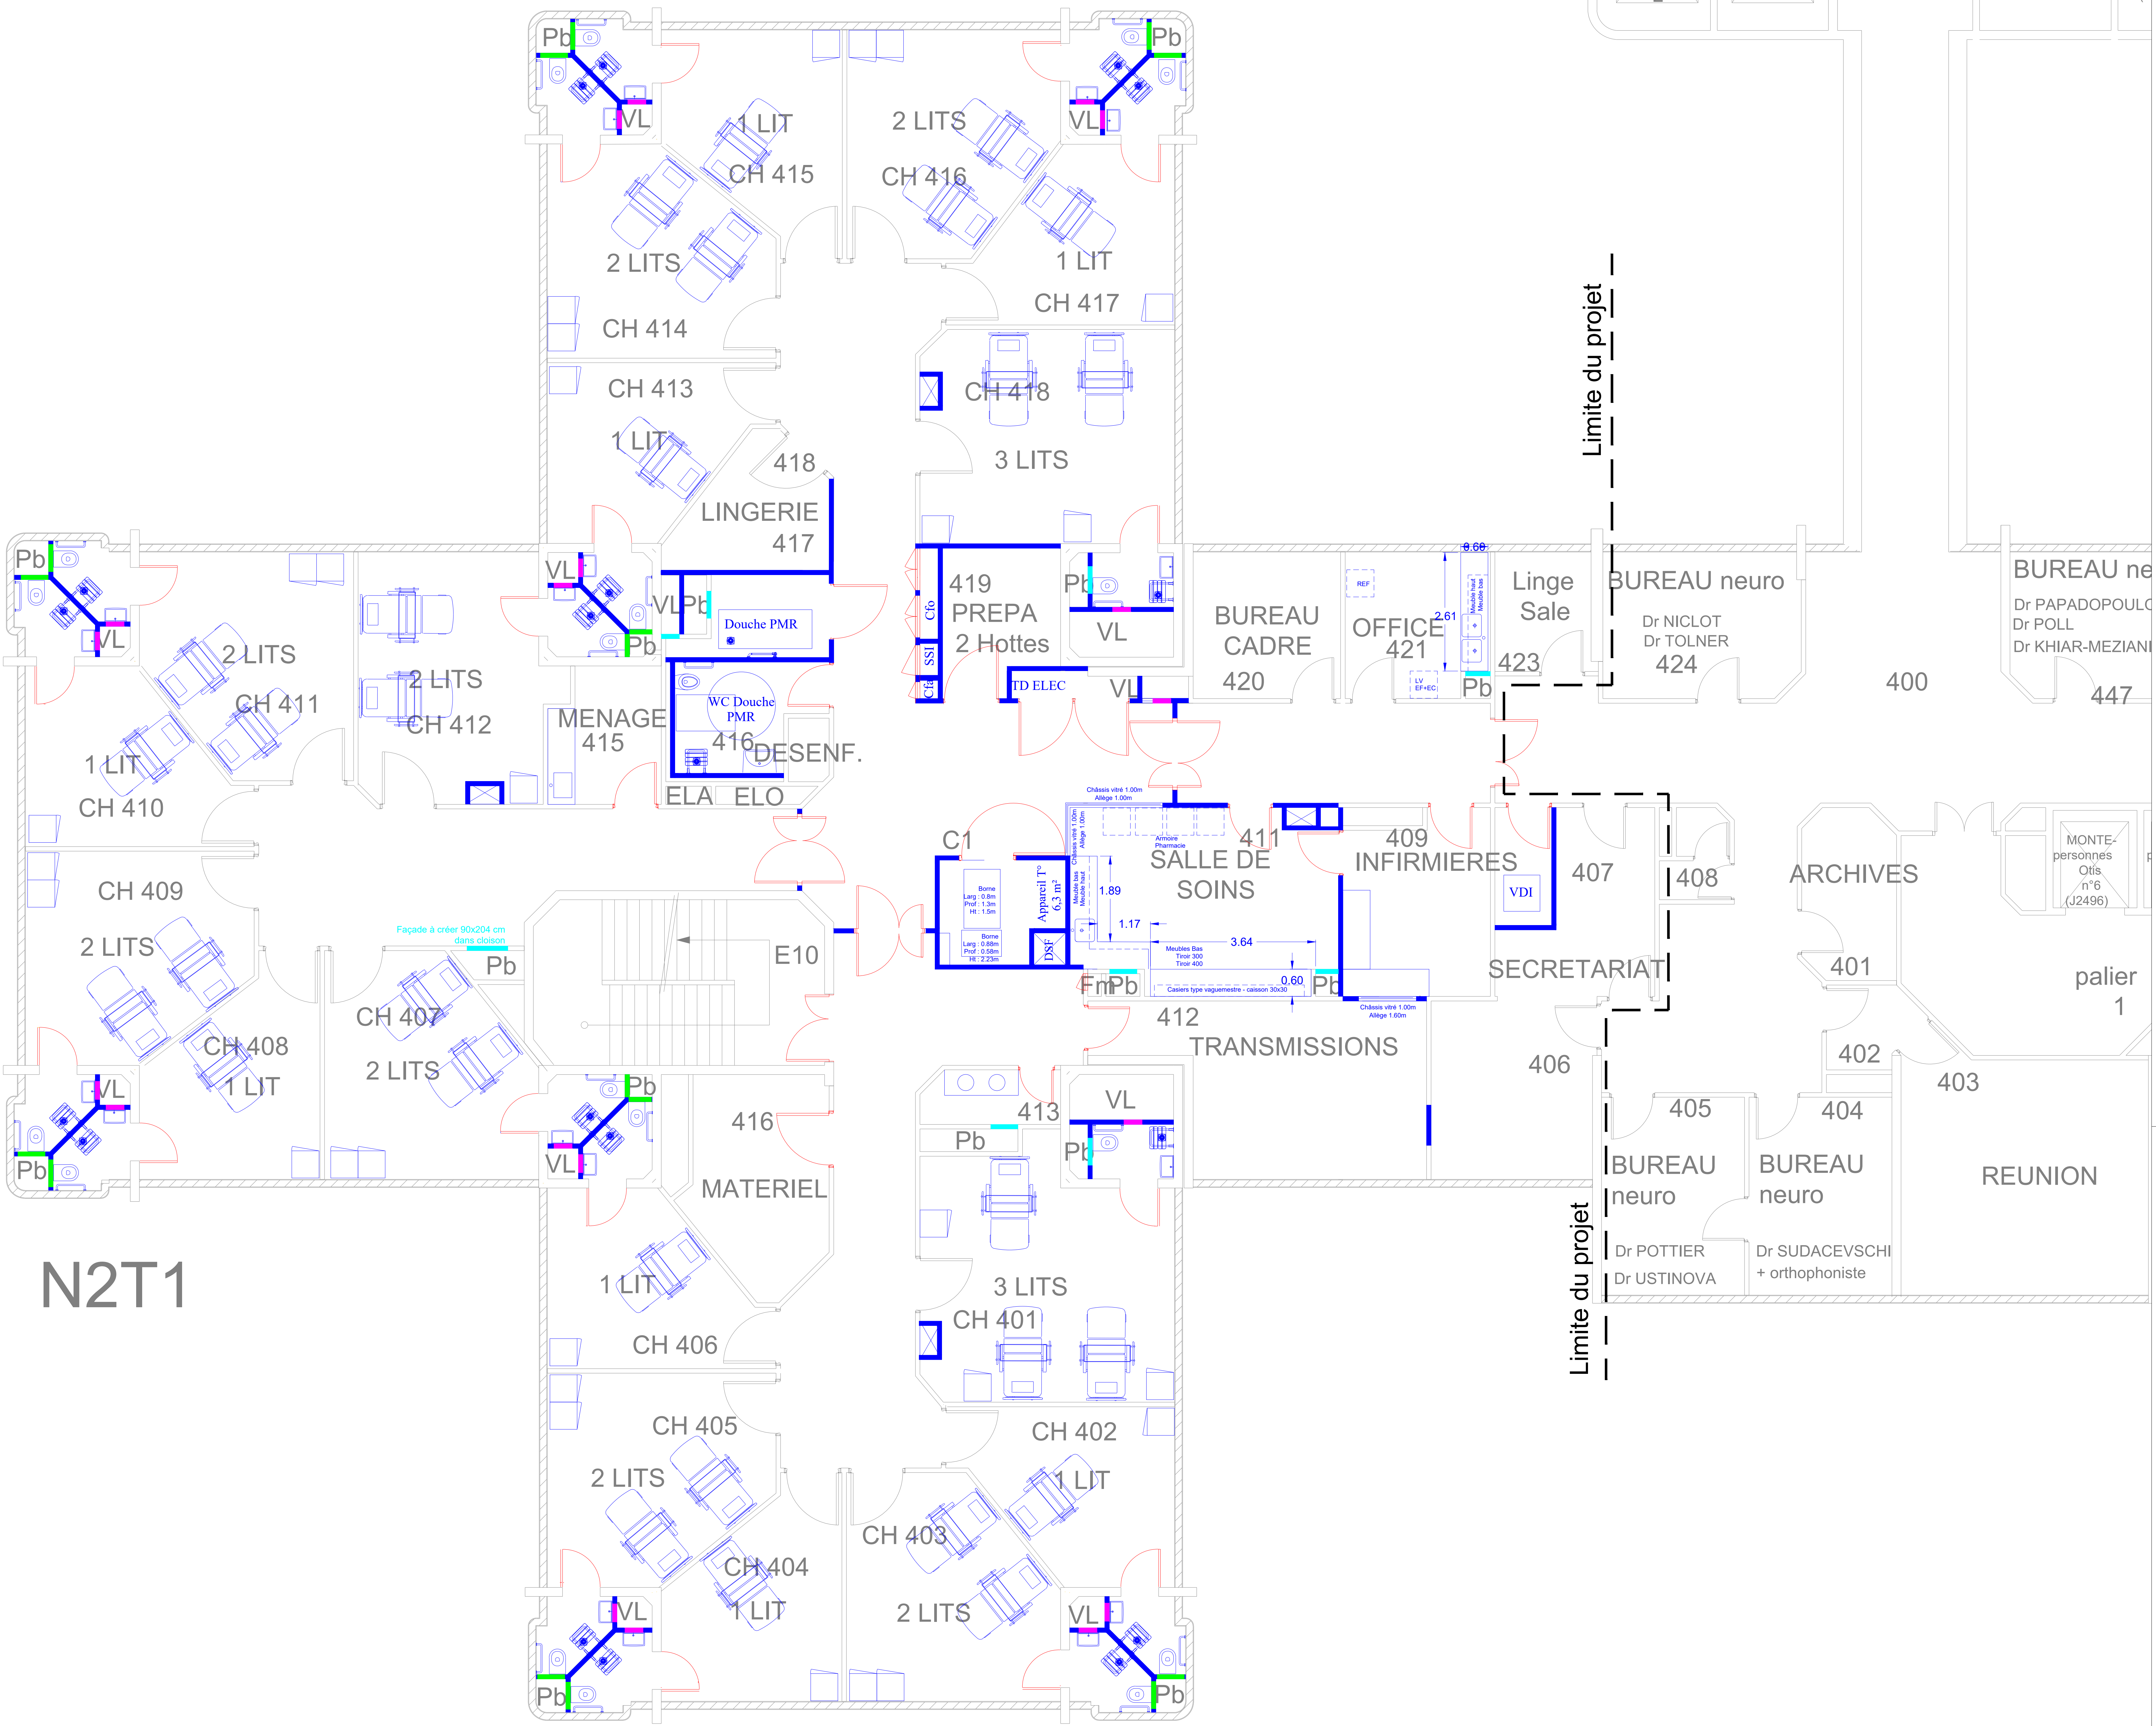

N2T1

- LEGENDE
- Nouvelle cloison et nouveau meuble
 - Nouvelle porte
 - Trappe de visite à créer 40x40 cm dans cloison
 - Trappe de visite à créer 60x80 cm dans cloison
 - Façade à créer 60x204 cm dans cloison sauf indication contraire

HOPITAL NOVO - SITE PONTOISE
RESTRUCTURATION DE LA TOUR 1 BMC
SCHEMA DIRECTEUR SECURITE INCENDIE

MAITRE D'OUVRAGE HOPITAL NOVO - SITE DE PONTOISE 6, Avenue de l'île de FRANCE 93300 PONTOISE		 Nord-Chaude Vrd-et'Chau
MAITRE D'OEUVE BIM INGENIERIE 21, avenue Edouard Belin 92500 Rueil-Malmaison Tél: 01.47.88.17.65 contact@bimingenierie.fr		
BUREAU DE CONTROLE		
COORDINATEUR CSPS		
COORDINATEUR SSI		

E					
D					
C					
B					
A					
9	JUN 2026	PREMIERE EMISSION		N.C.	A.A.
IND	DATE	MODIFICATION	ETABLI PAR	VERIFIE PAR	VISE PAR

LOT	BATIMENT BMC - TOUR 1 PLAN D'AMENAGEMENT NIVEAU R+2					PHASE
ARC						DCE
ECHELLE	N° AFFAIRE	EMETTEUR	BAT.	ZONE	NATURE	NIVEAU
1/50	BIM_26_03	BIM	BMC	T1	PLA	R+2
						SPECIALITE
						ARC
						NUMERO
						22
						INDICE
						0