


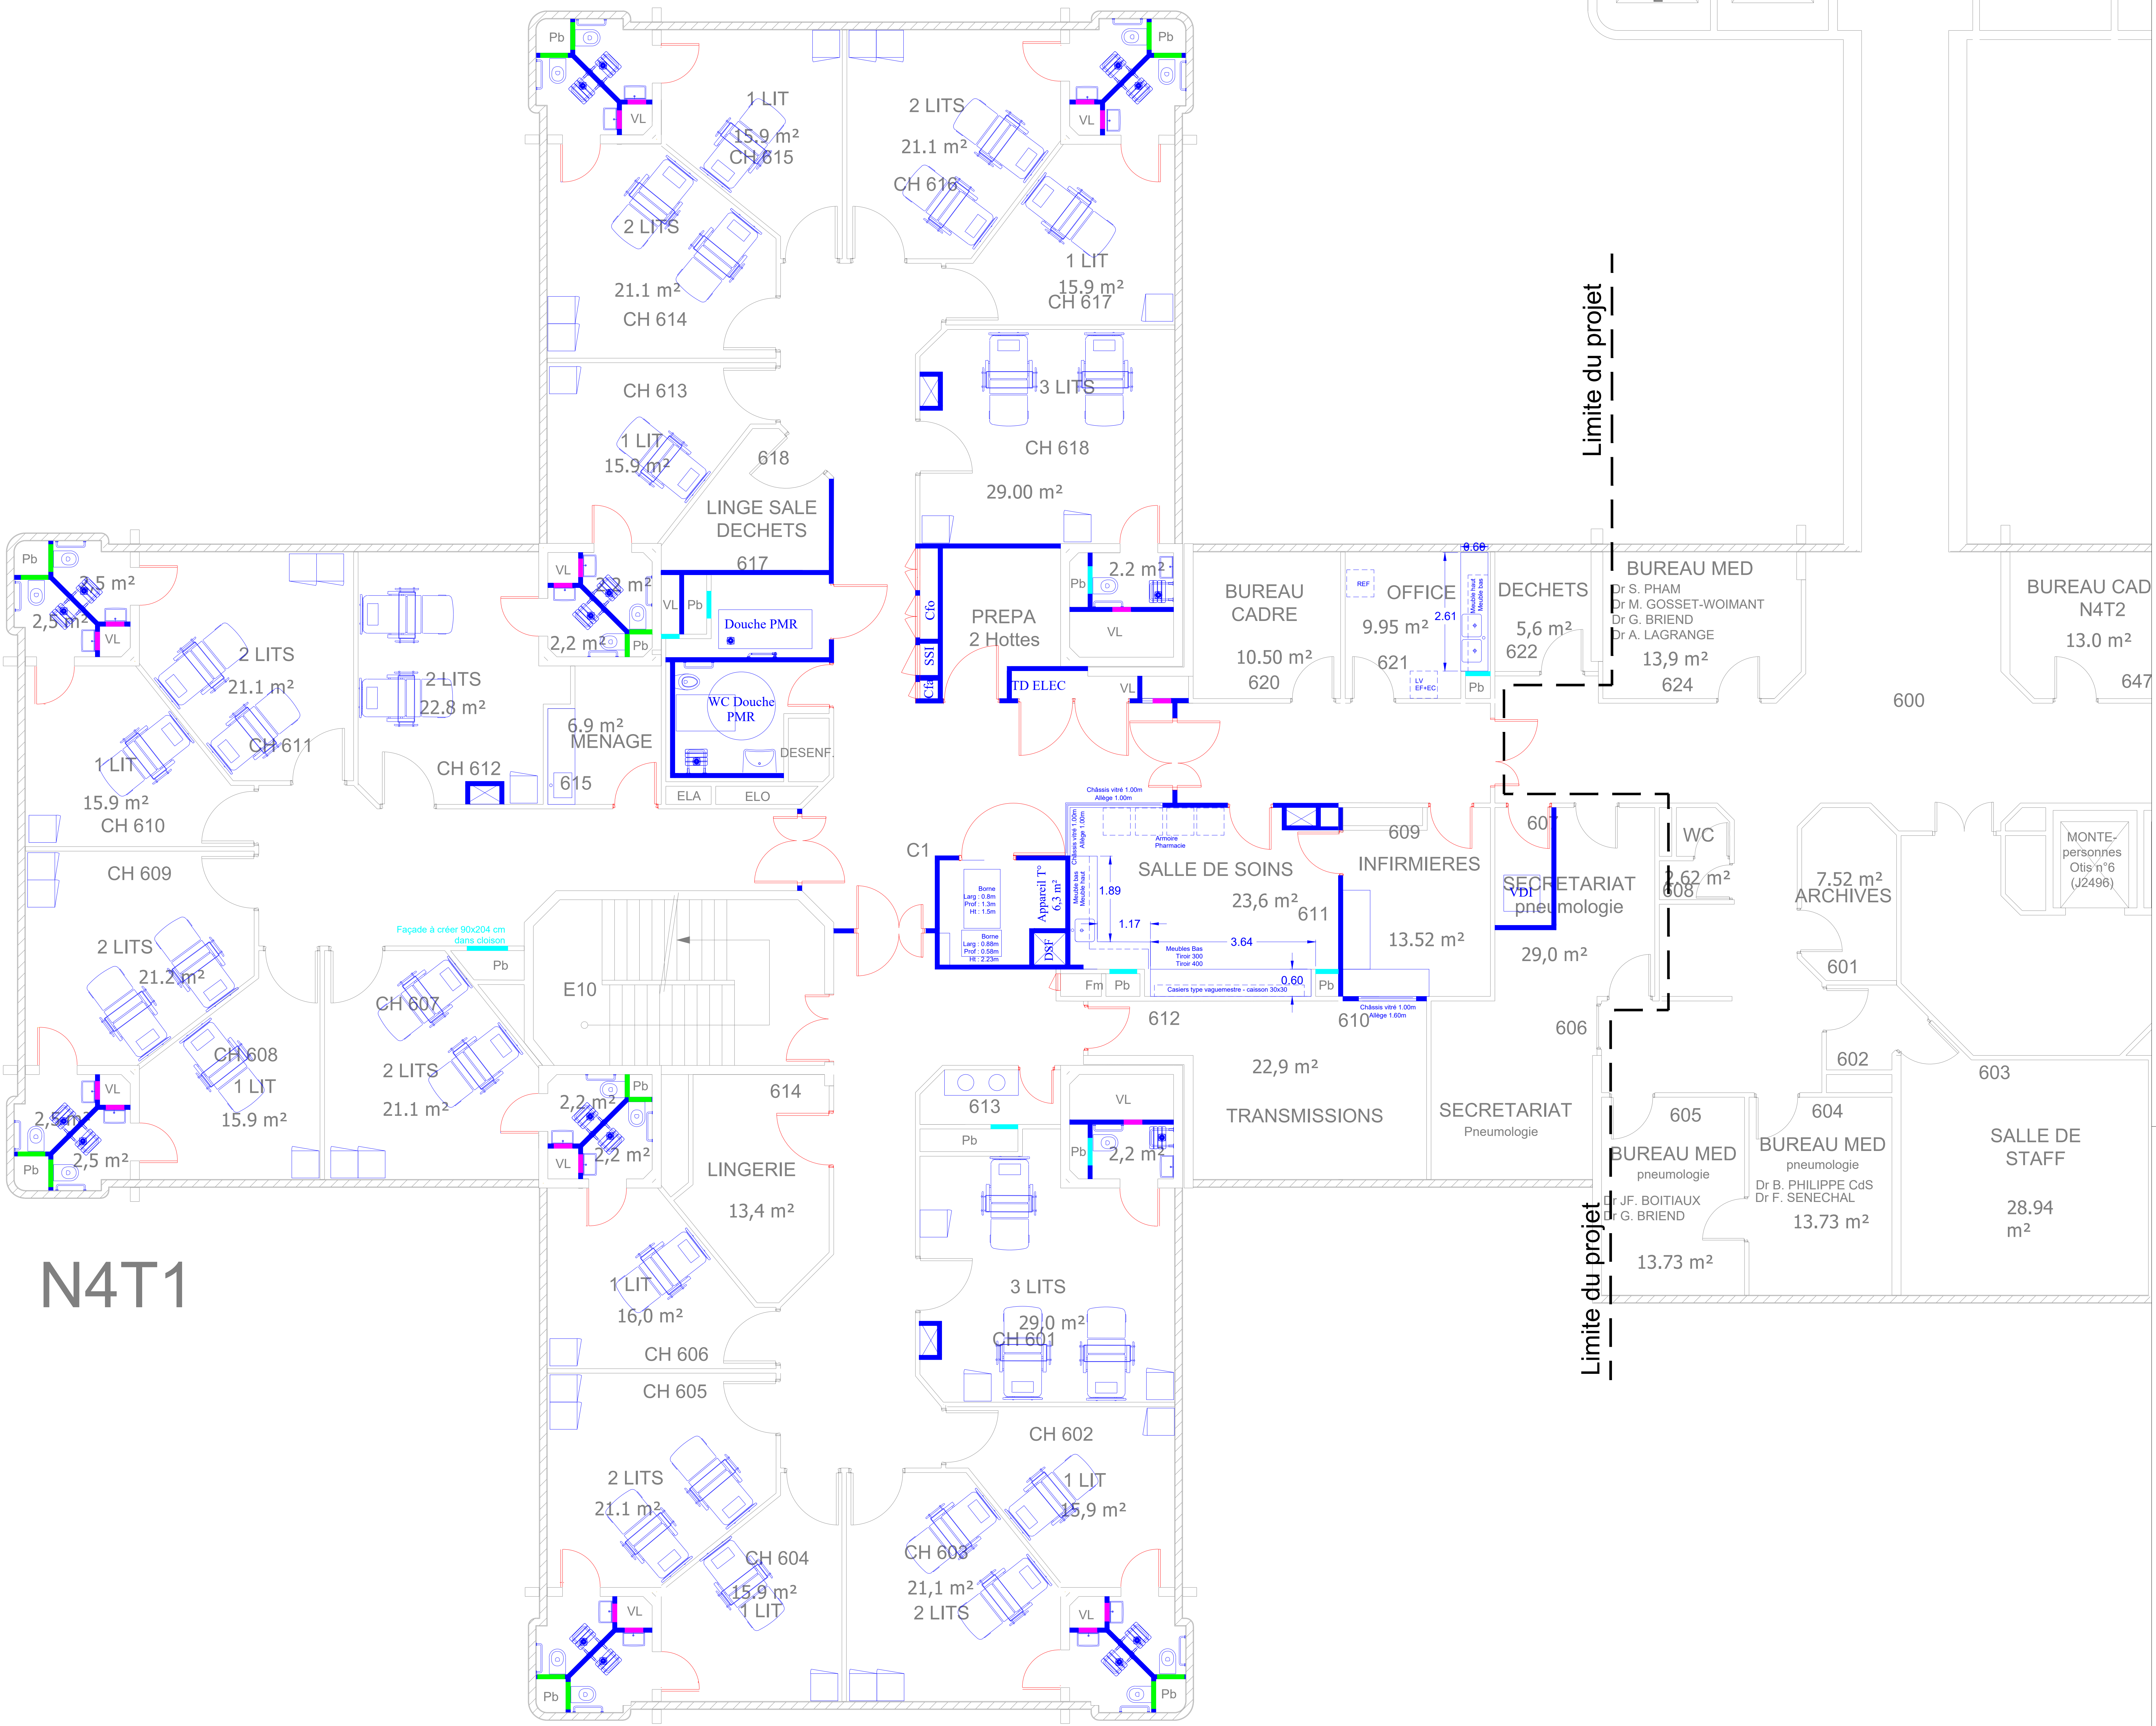

N4T1

LEGENDE

- Nouvelle cloison et nouveau meuble
- Nouvelle porte
- Trappe de visite à créer 40x40 cm dans cloison
- Trappe de visite à créer 60x80 cm dans cloison
- Façade à créer 60x204 cm dans cloison sauf indication contraire

HOPITAL NOVO - SITE PONTOISE
RESTRUCTURATION DE LA TOUR 1 BMC
SCHEMA DIRECTEUR SECURITE INCENDIE

MAITRE D'OUVRAGE HOPITAL NOVO - SITE DE PONTOISE 6, Avenue de l'Île de FRANCE 95300 PONTOISE		 Nord-Chaussy Veld-Cl'ous	
MAITRE D'OEUVRE BIM INGENIERIE 21, avenue Edouard Belin 92500 Rueil-Malmaison		 INGENIERIE	
BUREAU DE CONTROLE			
COORDINATEUR CSPPS			
COORDINATEUR SSI			

E					
D					
C					
B					
A					
0	JUN 2026	PREMIERE EMISSION		N.C.	A.A.
IND	DATE	MODIFICATION	ETABLI PAR	VERIFIE PAR	VISE PAR

LOT	BATIMENT BMC - TOUR 1 PLAN D'AMENAGEMENT NIVEAU R+4				PHASE
ARC					DCE
ECHELLE	N° AFFAIRE	EMETTEUR	BAT.	ZONE	NATURE
1/50	BIM_26_03	BIM	BMC	T1	PLA
				R+4	ARC
					24
					0