


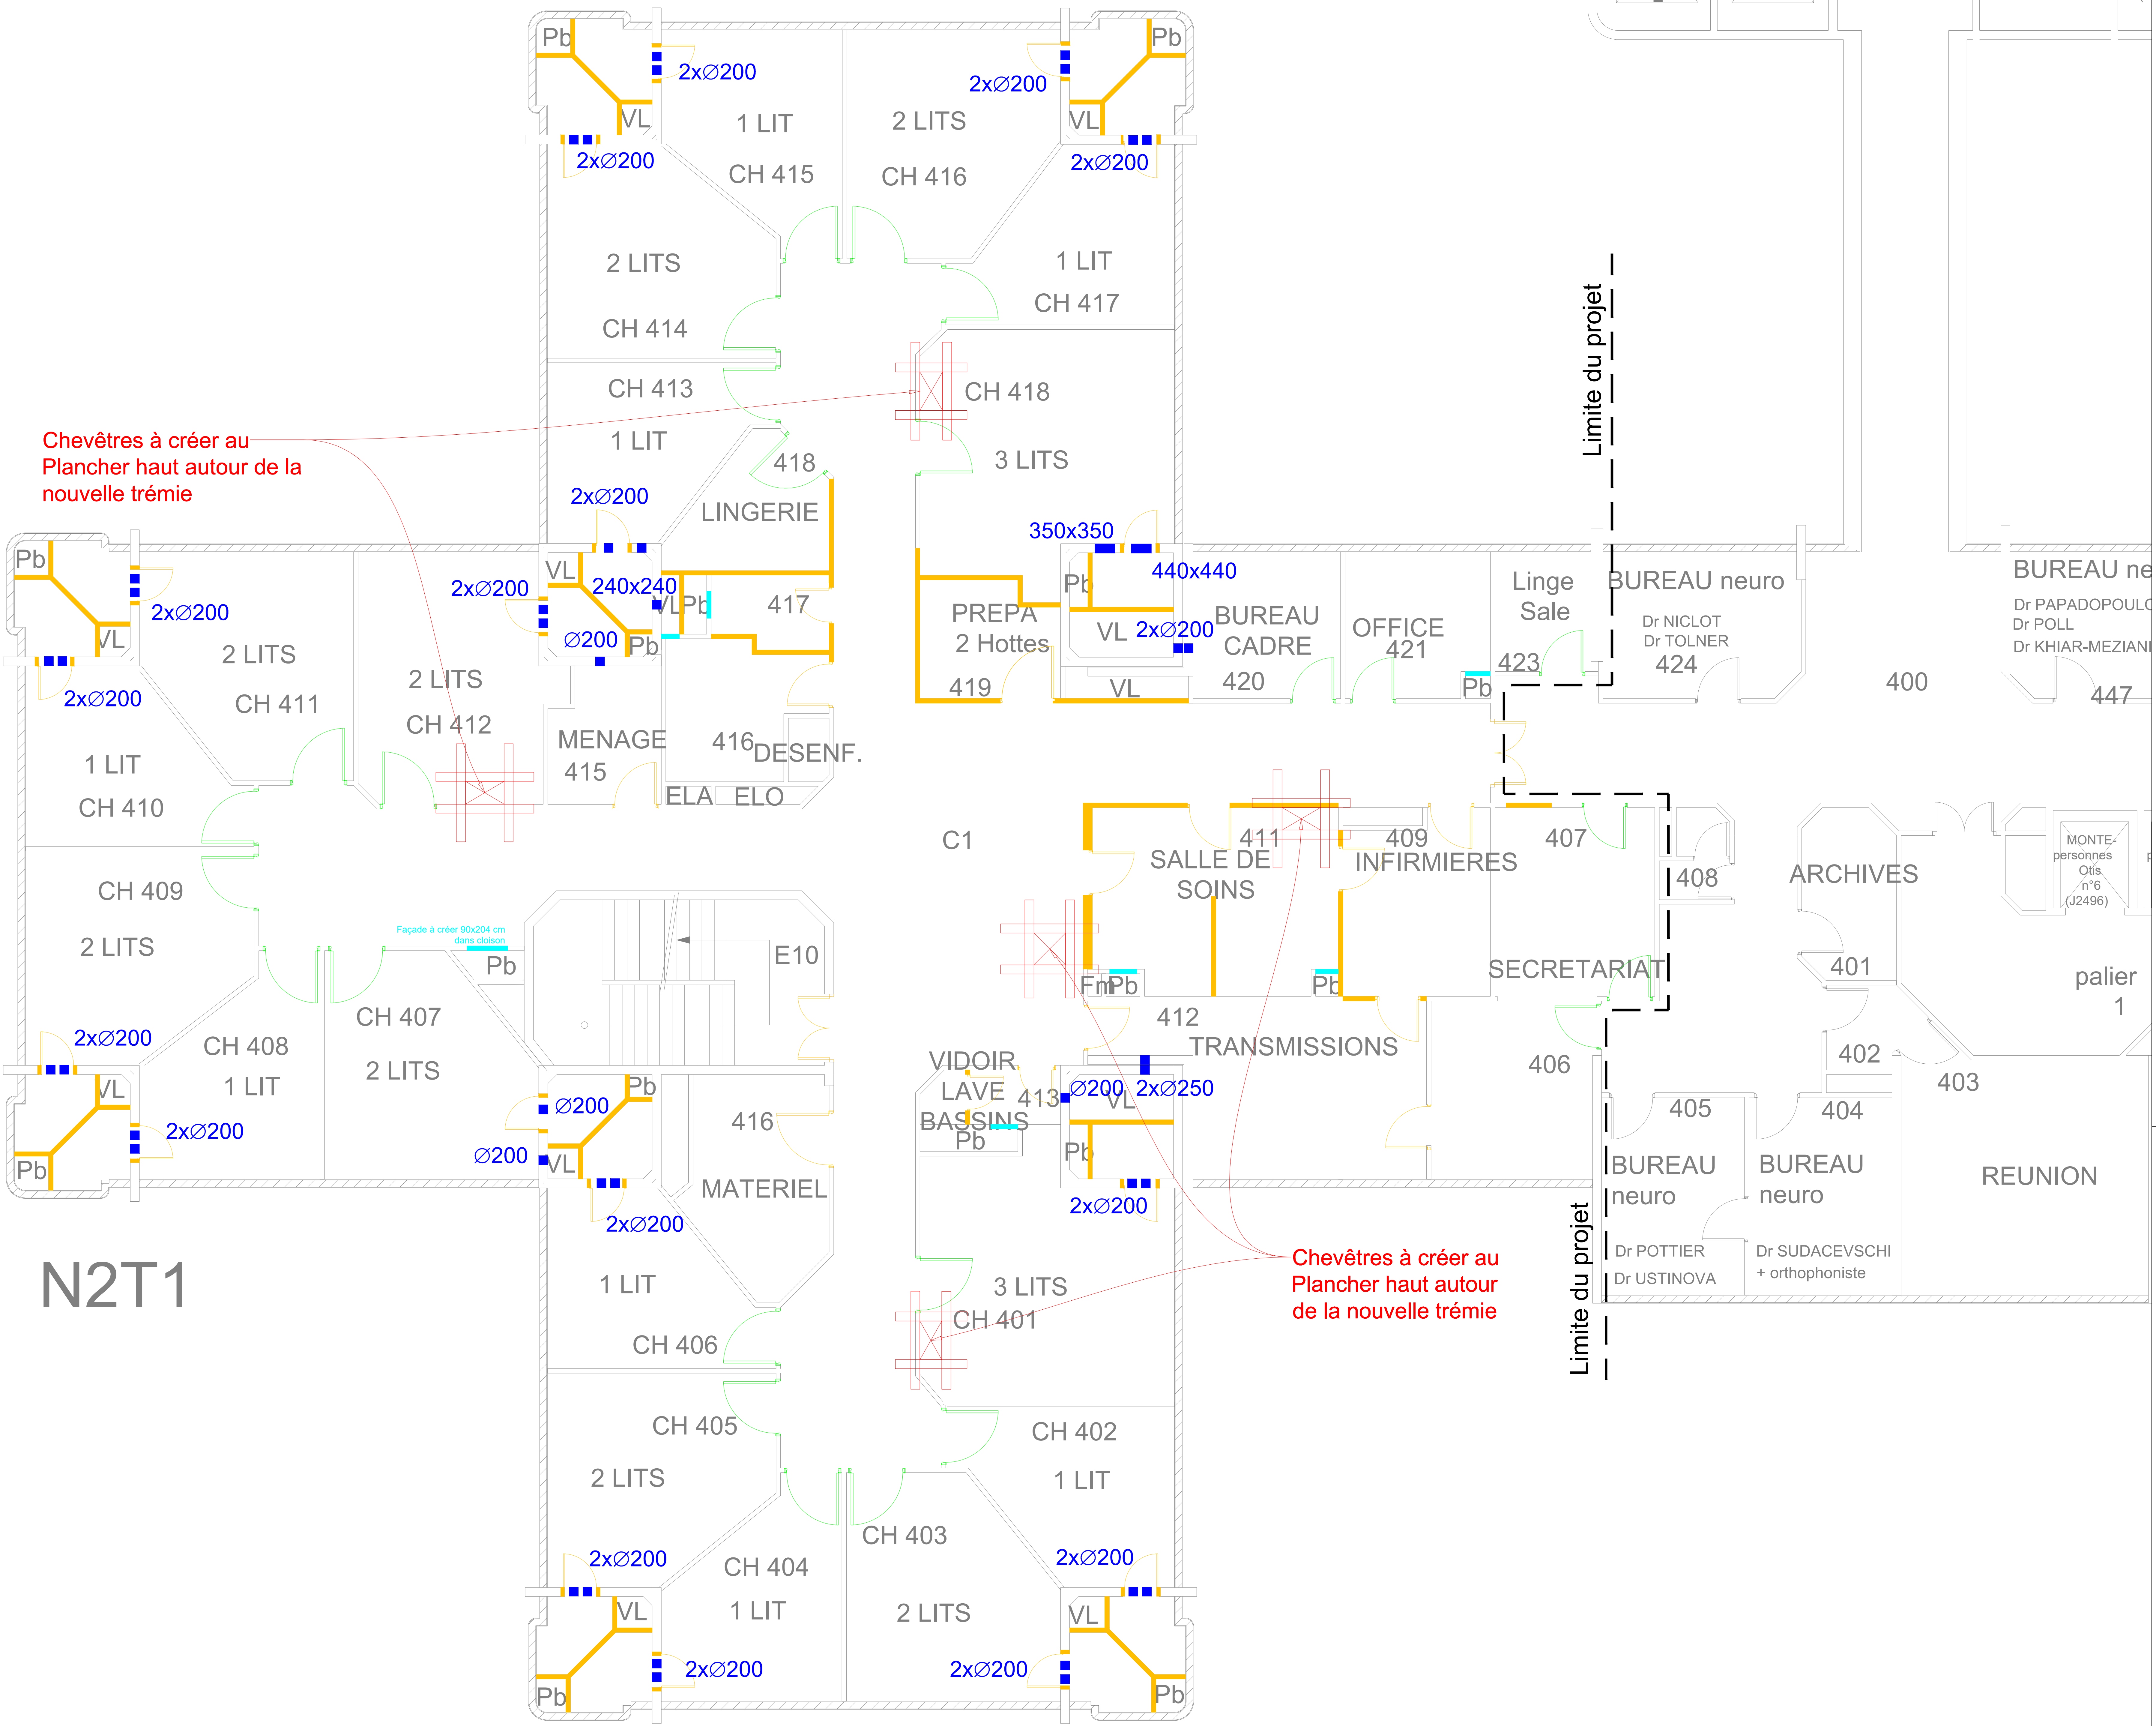

Chevêtres à créer au
Plancher haut autour de la
nouvelle trémie

Façade à créer 90x204 cm
dans cloison

Chevêtres à créer au
Plancher haut autour de la
nouvelle trémie

LEGENDE

- Sciage des cloisons pour une porte 83 cm de largeur
- Curage des cloisons
- Dépose de porte et stockage pour repose en fin des travaux
- Façade à créer 60x204 cm dans cloison sauf indication contraire
- Trémie dans plancher à créer pour gaines VB/ VH après renfort par des chevêtres + protection CF
- Carottage et ouverture à créer dans mur en parpaings ou béton

HOPITAL NOVO - SITE PONTOISE
RESTRUCTURATION DE LA TOUR 1 BMC
SCHEMA DIRECTEUR SECURITE INCENDIE

MAITRE D'OUVRAGE HOPITAL NOVO - SITE DE PONTOISE 6, Avenue de l'Île de FRANCE 95300 PONTOISE	 Nord-Chaude Vrd-et'Clus
MAITRE D'OEUVRE BIM INGENIERIE 21, avenue Edouard Belin 92500 Rueil-Malmaison BUREAU DE CONTROLE	 Tél: 01.47.08.17.65 contact@bimingenierie.fr
COORDINATEUR CSFS	
COORDINATEUR SSI	

E					
D					
C					
B					
A					
9	JUN 2026	PREMIERE EMISSION		N.C.	A.A.
IND	DATE	MODIFICATION	ETABLI PAR	VERIFIE PAR	VISE PAR

LOT	BATIMENT BMC - TOUR 1 PLAN DE CURAGE - DEMOLITION NIVEAU R+2	PHASE DCE
ARC		

ECHELLE	N° AFFAIRE	EMETTEUR	BAT.	ZONE	NATURE	NIVEAU	SPECIALITE	NUMERO	INDICE
1/50	BIM_26_03	BIM	BMC	T1	PLA	R+2	ARC	02	0