


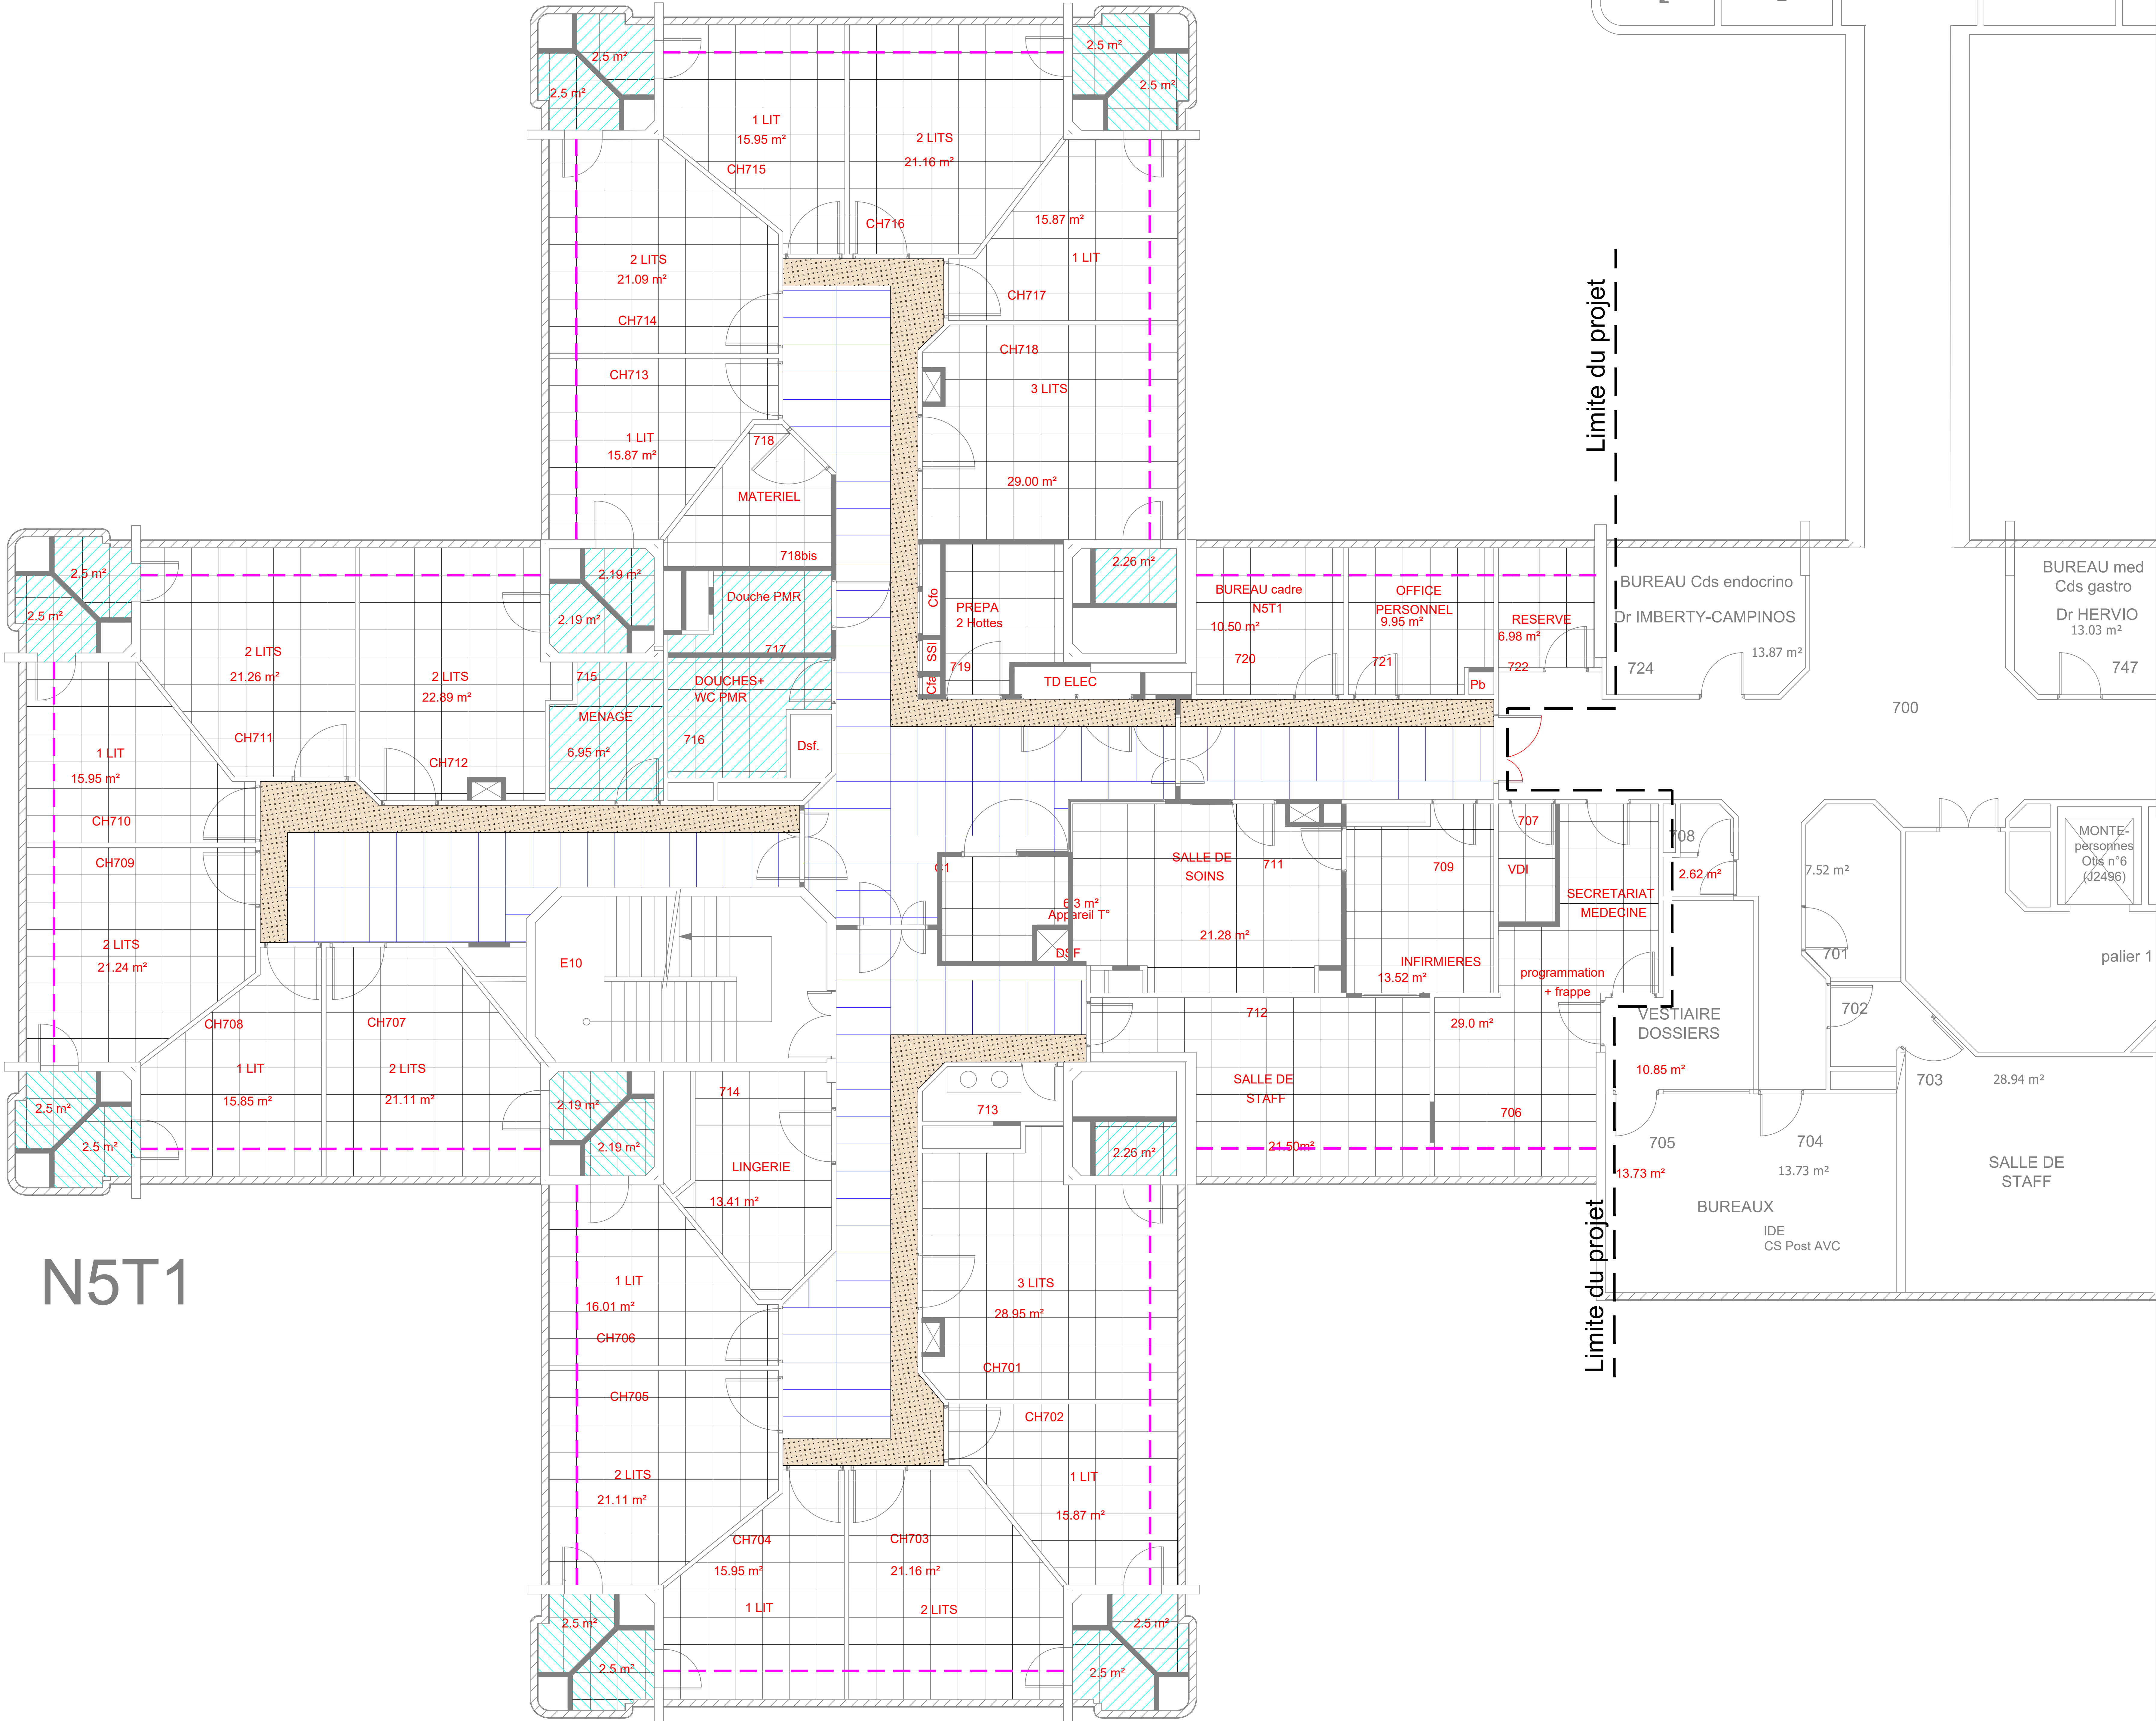

N5T1

- LEGENDE
- FAUX PLAFOND DEMONTABLE 60X60
 - FAUX PLAFOND DEMONTABLE 60X60 HYDRO
 - FAUX PLAFOND DEMONTABLE 120X60
 - FAUX PLAFOND PLACE NON DEMONTABLE
 - JOUEE EN PLAQUE DE PLATRE

HOPITAL NOVO - SITE PONTOISE
RESTRUCTURATION DE LA TOUR 1 BMC
SCHEMA DIRECTEUR SECURITE INCENDIE

MAITRE D'OUVRAGE HOPITAL NOVO - SITE DE PONTOISE 6, Avenue du 11e de FRANCE 95300 PONTOISE	
MAITRE D'OEUVRE BIM INGENIERIE 21, avenue Edouard Belin 92500 Rueil-Malmaison Tél: 01.47.08.17.65 contact@bimingenierie.fr	
BUREAU DE CONTROLE	
COORDINATEUR CSBS	
COORDINATEUR SSI	

E					
D					
C					
B					
A					
D	MAI 2026	PREMIERE EMISSION		J.O.	A.A.
IND	DATE	MODIFICATION		ETABLI PAR	VERIFIE PAR

LOT	BATIMENT BMC - TOUR 1 PLAN DE PLAFONDS NIVEAU R+5	PHASE DCE
ARC		
ECHELLE	N° AFFAIRE	N° FICHER INFORMATIQUE
1/50	BIM_26_03	BIM BMC T1 PLA R+5 ARC 25 0