


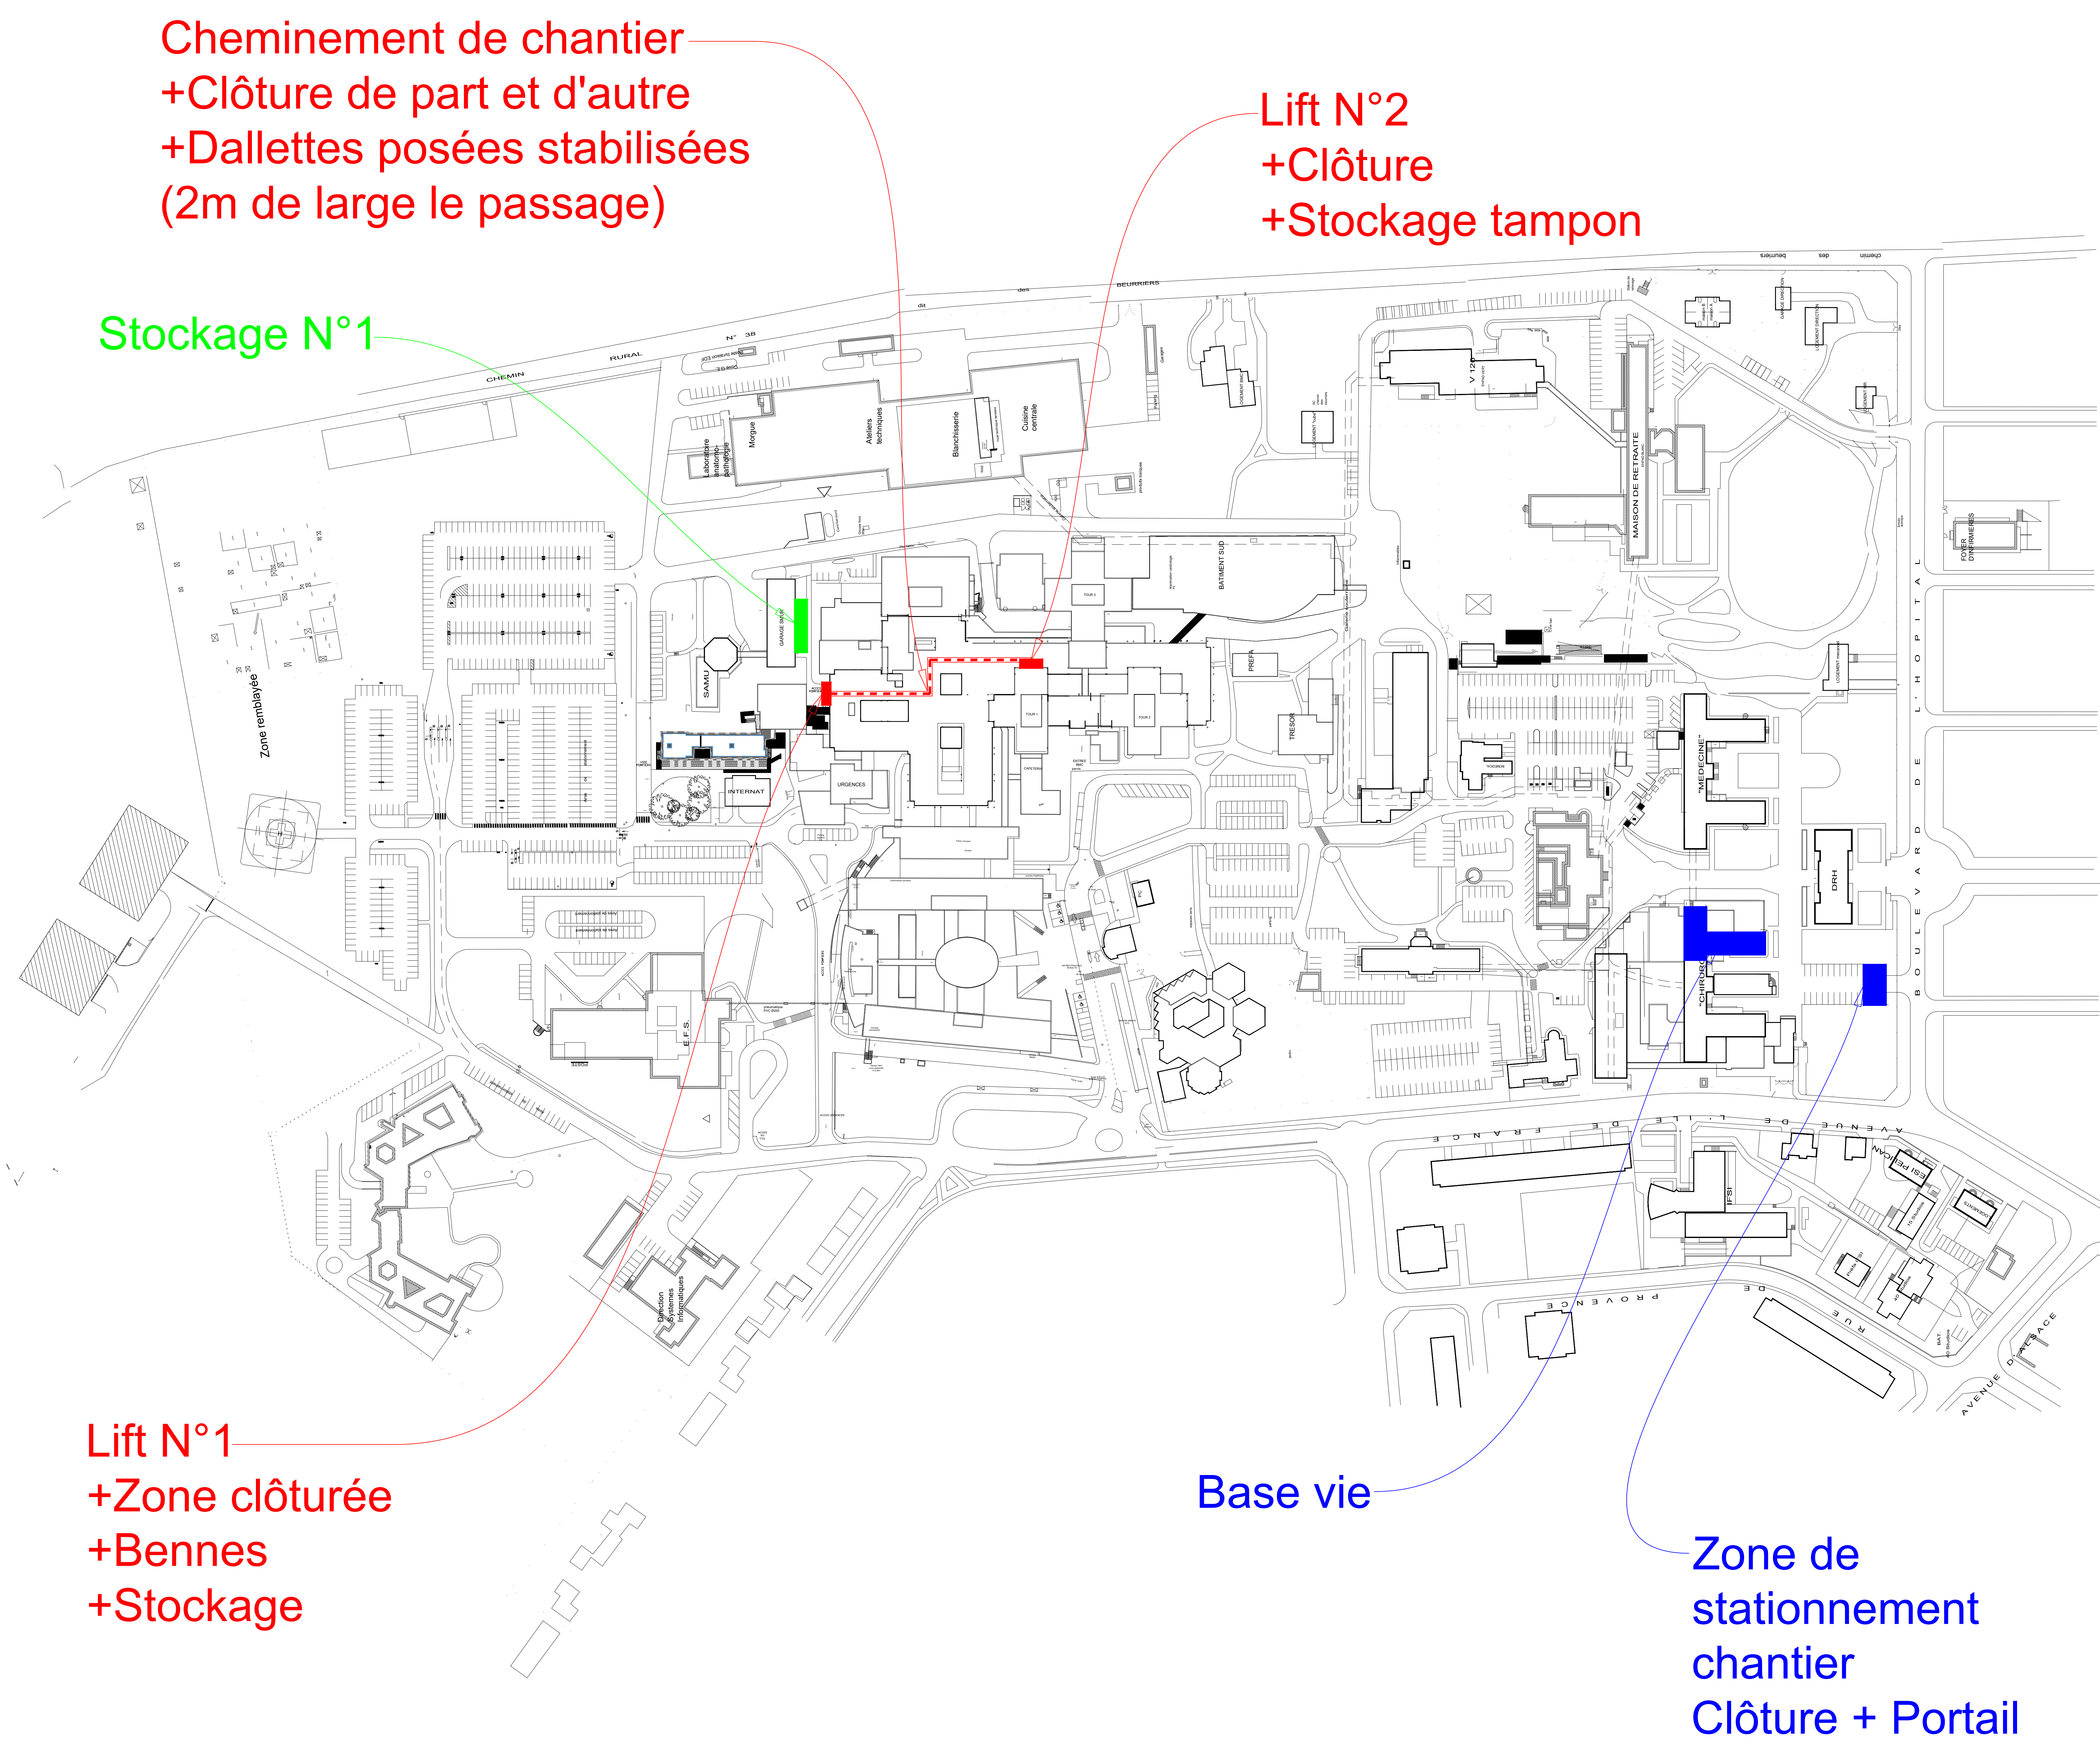

HOPITAL NOVO - SITE PONTOISE
RESTRUCTURATION DE LA TOUR 1 BMC
SCHEMA DIRECTEUR SECURITE INCENDIE

MAITRE D'OUVRAGE
HOPITAL NOVO - SITE DE PONTOISE
6, Avenue de l'Île de FRANCE
95300 PONTOISE

MAITRE D'OEUVRE
BIM INGENIERIE
21, avenue Edouard Belin
92500 Rueil-Malmaison
Tél: 01.47.08.17.65
contact@bimingenierie.fr

BUREAU DE CONTROLE



COORDINATEUR CSPS

COORDINATEUR SSI

E					
D					
C					
B					
A					
IND	DATE	PREMIERE EMISSION	MODIFICATION	ETABLI PAR	VERIFIE PAR

LOT	PLAN D'INSTALLATION DE CHANTIER				PHASE
PIC					DCE
ECHELLE	N° AFFAIRE	EMETTEUR	BAY	N° FICHIER INFORMATIQUE	INDICE
1/1000	BIM_26_03	BIM	BMC	TN PLA MASSE PIC	01 0