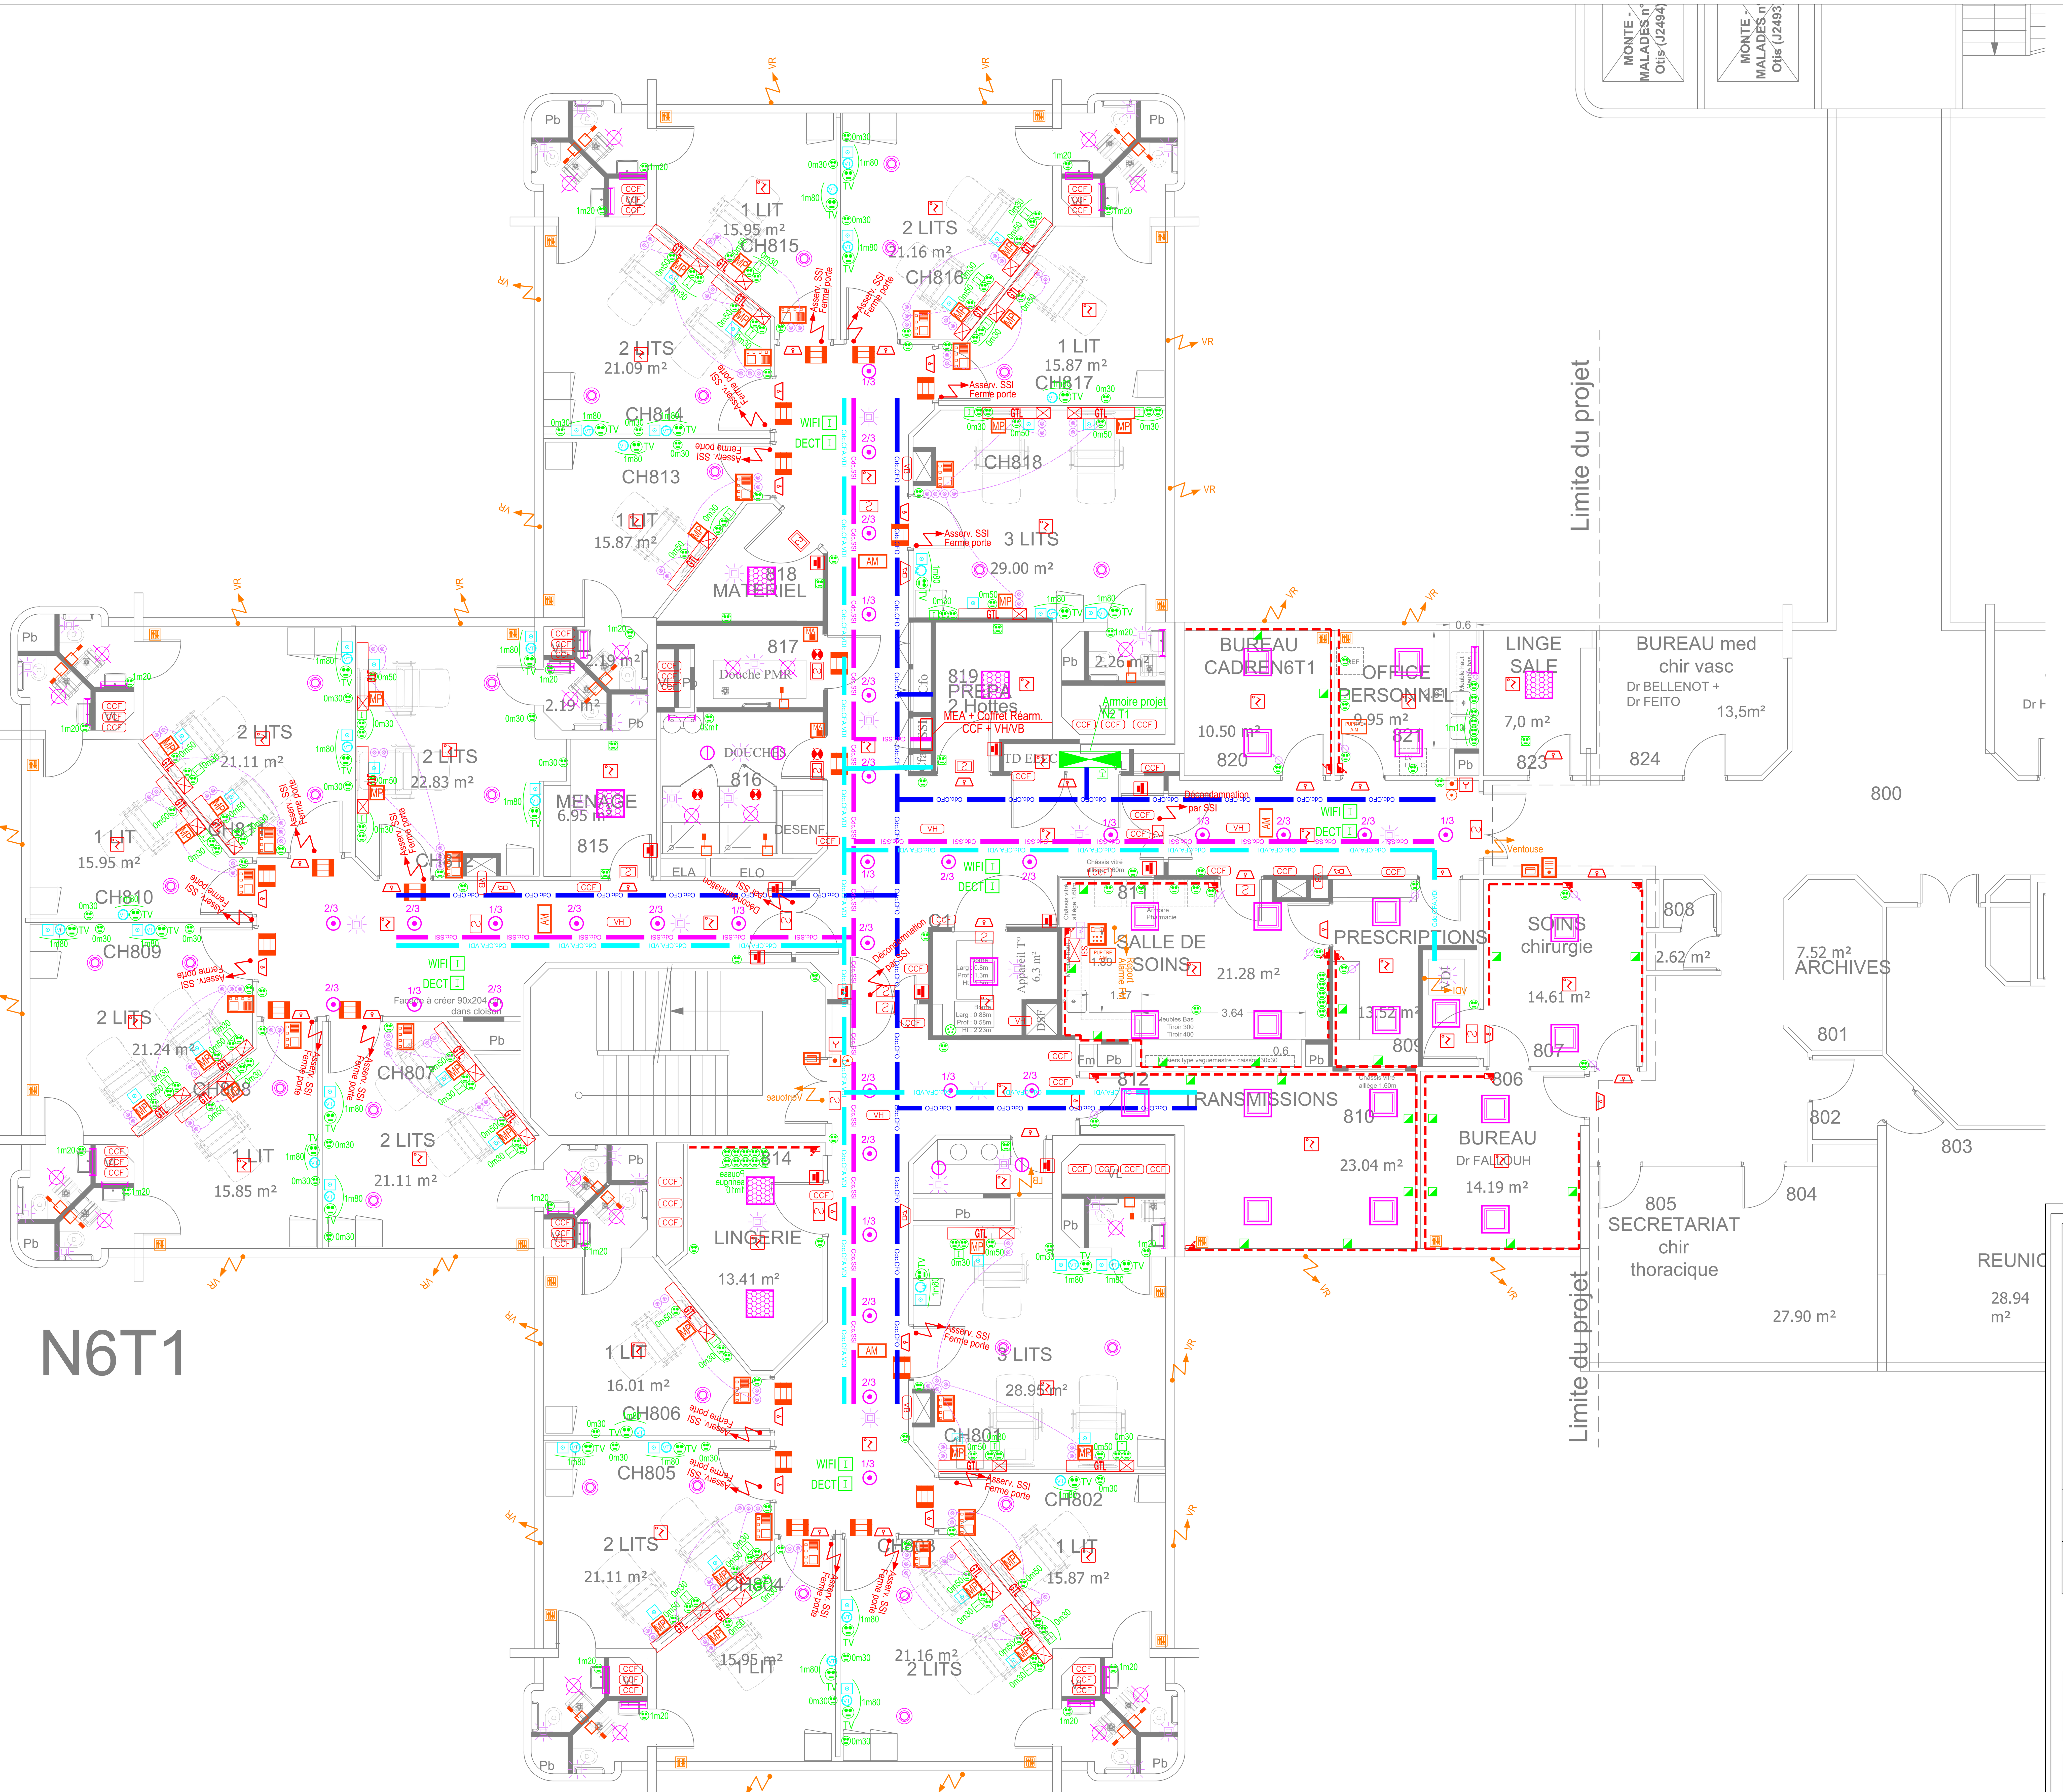

LEGENDE COURANTS FORTS

TYPE	SYMBOLE	DESIGNATION
A		LUMINAIRE LED GRADABLE ENCASTRE 600x600 29W
A1		LUMINAIRE LED ENCASTRE ETANCHE IP44 600x600 30W
A2		DOWNLIGHT LED ENCASTRE 13W
A3		SPOT ENCASTRE ETANCHE IP64 10W
A4		SPOT LED ENCASTRE IP54 10W
A5		SPOT LED 8W – TEKLA 86 REGENT
A6		APPLIQUE LAVABO IP44 15W
A7		LUMINAIRE LED APPARENT ETANCHE IP66 34W
ES1		ECLAIRAGE DE SECURITE
ES2		ECLAIRAGE DE SECURITE ETANCHE
C1		BOUTON POUSSOIR LUMINEUX 10A–230V ENCASTRE E: ETANCHE
C2		INTERRUPTEUR LUMINEUX 10A–230V SIMPLE ALLUMAGE ENCASTRE
C3		GRADATEUR DE LUMIERE ENCASTRE
C4		DETECTEUR AUTOMATIQUE DE PRESENCE
C5	TA	TABLEAU COMMANDE ECLAIRAGE
C6		COMMANDE MONTER / DESCENTE DE VOLET ROULANT
C7		BOUTON POUSSOIR ARRET URGENCE
P1		PRISE DE COURANT 2x10/16A+T–230V ENCASTREE
P2	TV	PRISE DE COURANT 2x10/16A+T–230V ENCASTREE – ALIMENTATION TELEVISION (à 1m80 du sol)
P3		PRISE DE COURANT 2x10/16A+T–230V EN SAILLIE IP44
P4		PRISE DE COURANT 3x32A+N+T EN SAILLIE IP44
P5		POSTE DE TRAVAIL PT1 CONSTITUE DE : 2 PCN 2x10/16A 230V + 2 PC détrompées + 2 RJ45 + 1 conjoncteur (prise T)
		ATTENTE ELECTRIQUE (3ml de cable lové sur boite de raccordement) ASI= Onduleur VR= Volet Roulant LB= Lave Bassin PA= Porte Automatique BAT= Batterie Electrique VC= Ventilo Convecteur
	GTL	GAINE TETE DE LIT EQUIPEE DE 4 PCN & 4PC détrompées 2x10/16A 230V, Eclairage lecture, 2 RJ45, 1 conjoncteur (prise T), 1 AM auto–éjectable cablée, 1 Air Médical, 2 O2, 3 Vides, 1 commande store + Commandes éclairages
		GOULOTTE 3 COMPARTIMENTS
		TABLEAU ELECTRIQUE DIVISIONNAIRE N/R
		DESCENTE GAINE MULTIFLUIDES
		DESCENTE EN GOULOTTE 3 COMPARTIMENTS

TYPE	SYMBOLE	DESIGNATION
	CdC.CFO	CHEMINS DE CABLES COURANTS FORTS NORMAL/REMPLACEMENT ET ONDULE
	CdC.CFA.VDI	CHEMINS DE CABLES COURANTS FAIBLES CFA – VDI
	CdC.SSI	CHEMINS DE CABLES COURANTS FAIBLES SSI

LEGENDE COURANTS FAIBLES

LEGENDE DU MATERIEL

	POSTE VIDEOPHONE PRINCIPAL
	POSTE VIDEOPHONIQUE
	LECTEUR DE BADGE
	BOITIER VERT DE DEVEROUILLAGE
	BOUTON POUSSOIR DE SORTIE LIBRE
	HUBLOT DE SIGNALISATION APPEL MALADE
MP	MANIPULATEUR APPEL MALADE
	TIRETTE D'APPEL
	TERMINAL AVEC AFFICHEUR ET PHONIE
AM	BOUTON ACQUITEMENT APPEL MALADE
PUPITRE A-M	PUPITRE APPEL MALADE
AM	AFFICHEUR APPEL MALADE
	PRISE TV
	BOUTON POUSSOIR SONNETTE / CARILLON
	PRISE JACK
	DETECTEUR OPTIQUE DE FUMEE
	VOYANT INDICATEUR D'ACTION
	DECLENCHEUR MANUEL D'ALARME INCENDIE
	SIGNALISATION VISUELLE D'ALARME INCENDIE
	DIFFUSEUR SONORE D'ALARME INCENDIE (SIRENE AGS)
	VENTOUSE ELECTROMAGNETIQUE
SSI	COFFRET DE REPORT D'ALARME INCENDIE
CCF	CLAPET COUPE FEU
VCF	VOLET COUPE FEU
	PRISE RJ45 INFORMATIQUE/TELEPHONE
WIFI	PRISE RJ45 POUR BORNE WIFI EN FP
DECT	PRISE RJ45 POUR BORNE DECT EN FP

HOPITAL NOVO - SITE PONTOISE
RESTRUCTURATION DE LA TOUR 1 BMC
SCHEMA DIRECTEUR SECURITE INCENDIE

MAITRE D'OUVRAGE
HOPITAL NOVO - SITE DE PONTOISE
6, avenue de l'Ile de FRANCE
95300 PONTOISE

MAITRE D'OEUVRE
BIM INGENIERIE
21, avenue Edouard Belin
92500 Rueil-Malmaison
Tél: 01.47.08.17.65
contact@bimingenierie.fr

BUREAU DE CONTROLE

COORDINATEUR CSPS

COORDINATEUR SSI

IND	DATE	MODIFICATION	ETABLI PAR	VERIFIE PAR	VISE PAR
E					
D					
C					
B					
A					
0	JUIN 26	PREMIERE EMISSION	D.C	D.B	T.B

LOT		PHASE
ELE	BATIMENT BMC - TOUR 1 IMPLANTATION DES EQUIPEMENTS CFO/CFa/SSI NIVEAU R+6	DCE

N° FICHIER INFORMATIQUE

ECHELLE	N° AFFAIRE	EMETTEUR	BAT.	ZONE	NATURE	NIVEAU	SPECIALITE	NUMERO	INDICE
1/50	BIM_26_03	BIM	BMC	T1	PLA	R+6	ELE	05	0