

LÉGENDE CVC

	Réseau de soufflage
	Réseau d'air repris
	Réseau d'air neuf
	Réseau d'air rejetée
	Réseau VMC

MATÉRIELS


	Bouche de soufflage
	Bouche de reprise
	Bouche VMC
	Clapet coupe feu-CCF
	Registre de réglage-RR
	Boîte de détente

NOTES IMPORTANTES

Les équipements suivants seront prévus sur chaque antenne de chambres :

- Un registre de réglage
- Une boîte de détente (Ou boîte de débit variable)
- Bouche

Les colonnes de ventilation dans les trémies sont à
conservés/ Sections à confirmer en Phase EXE.

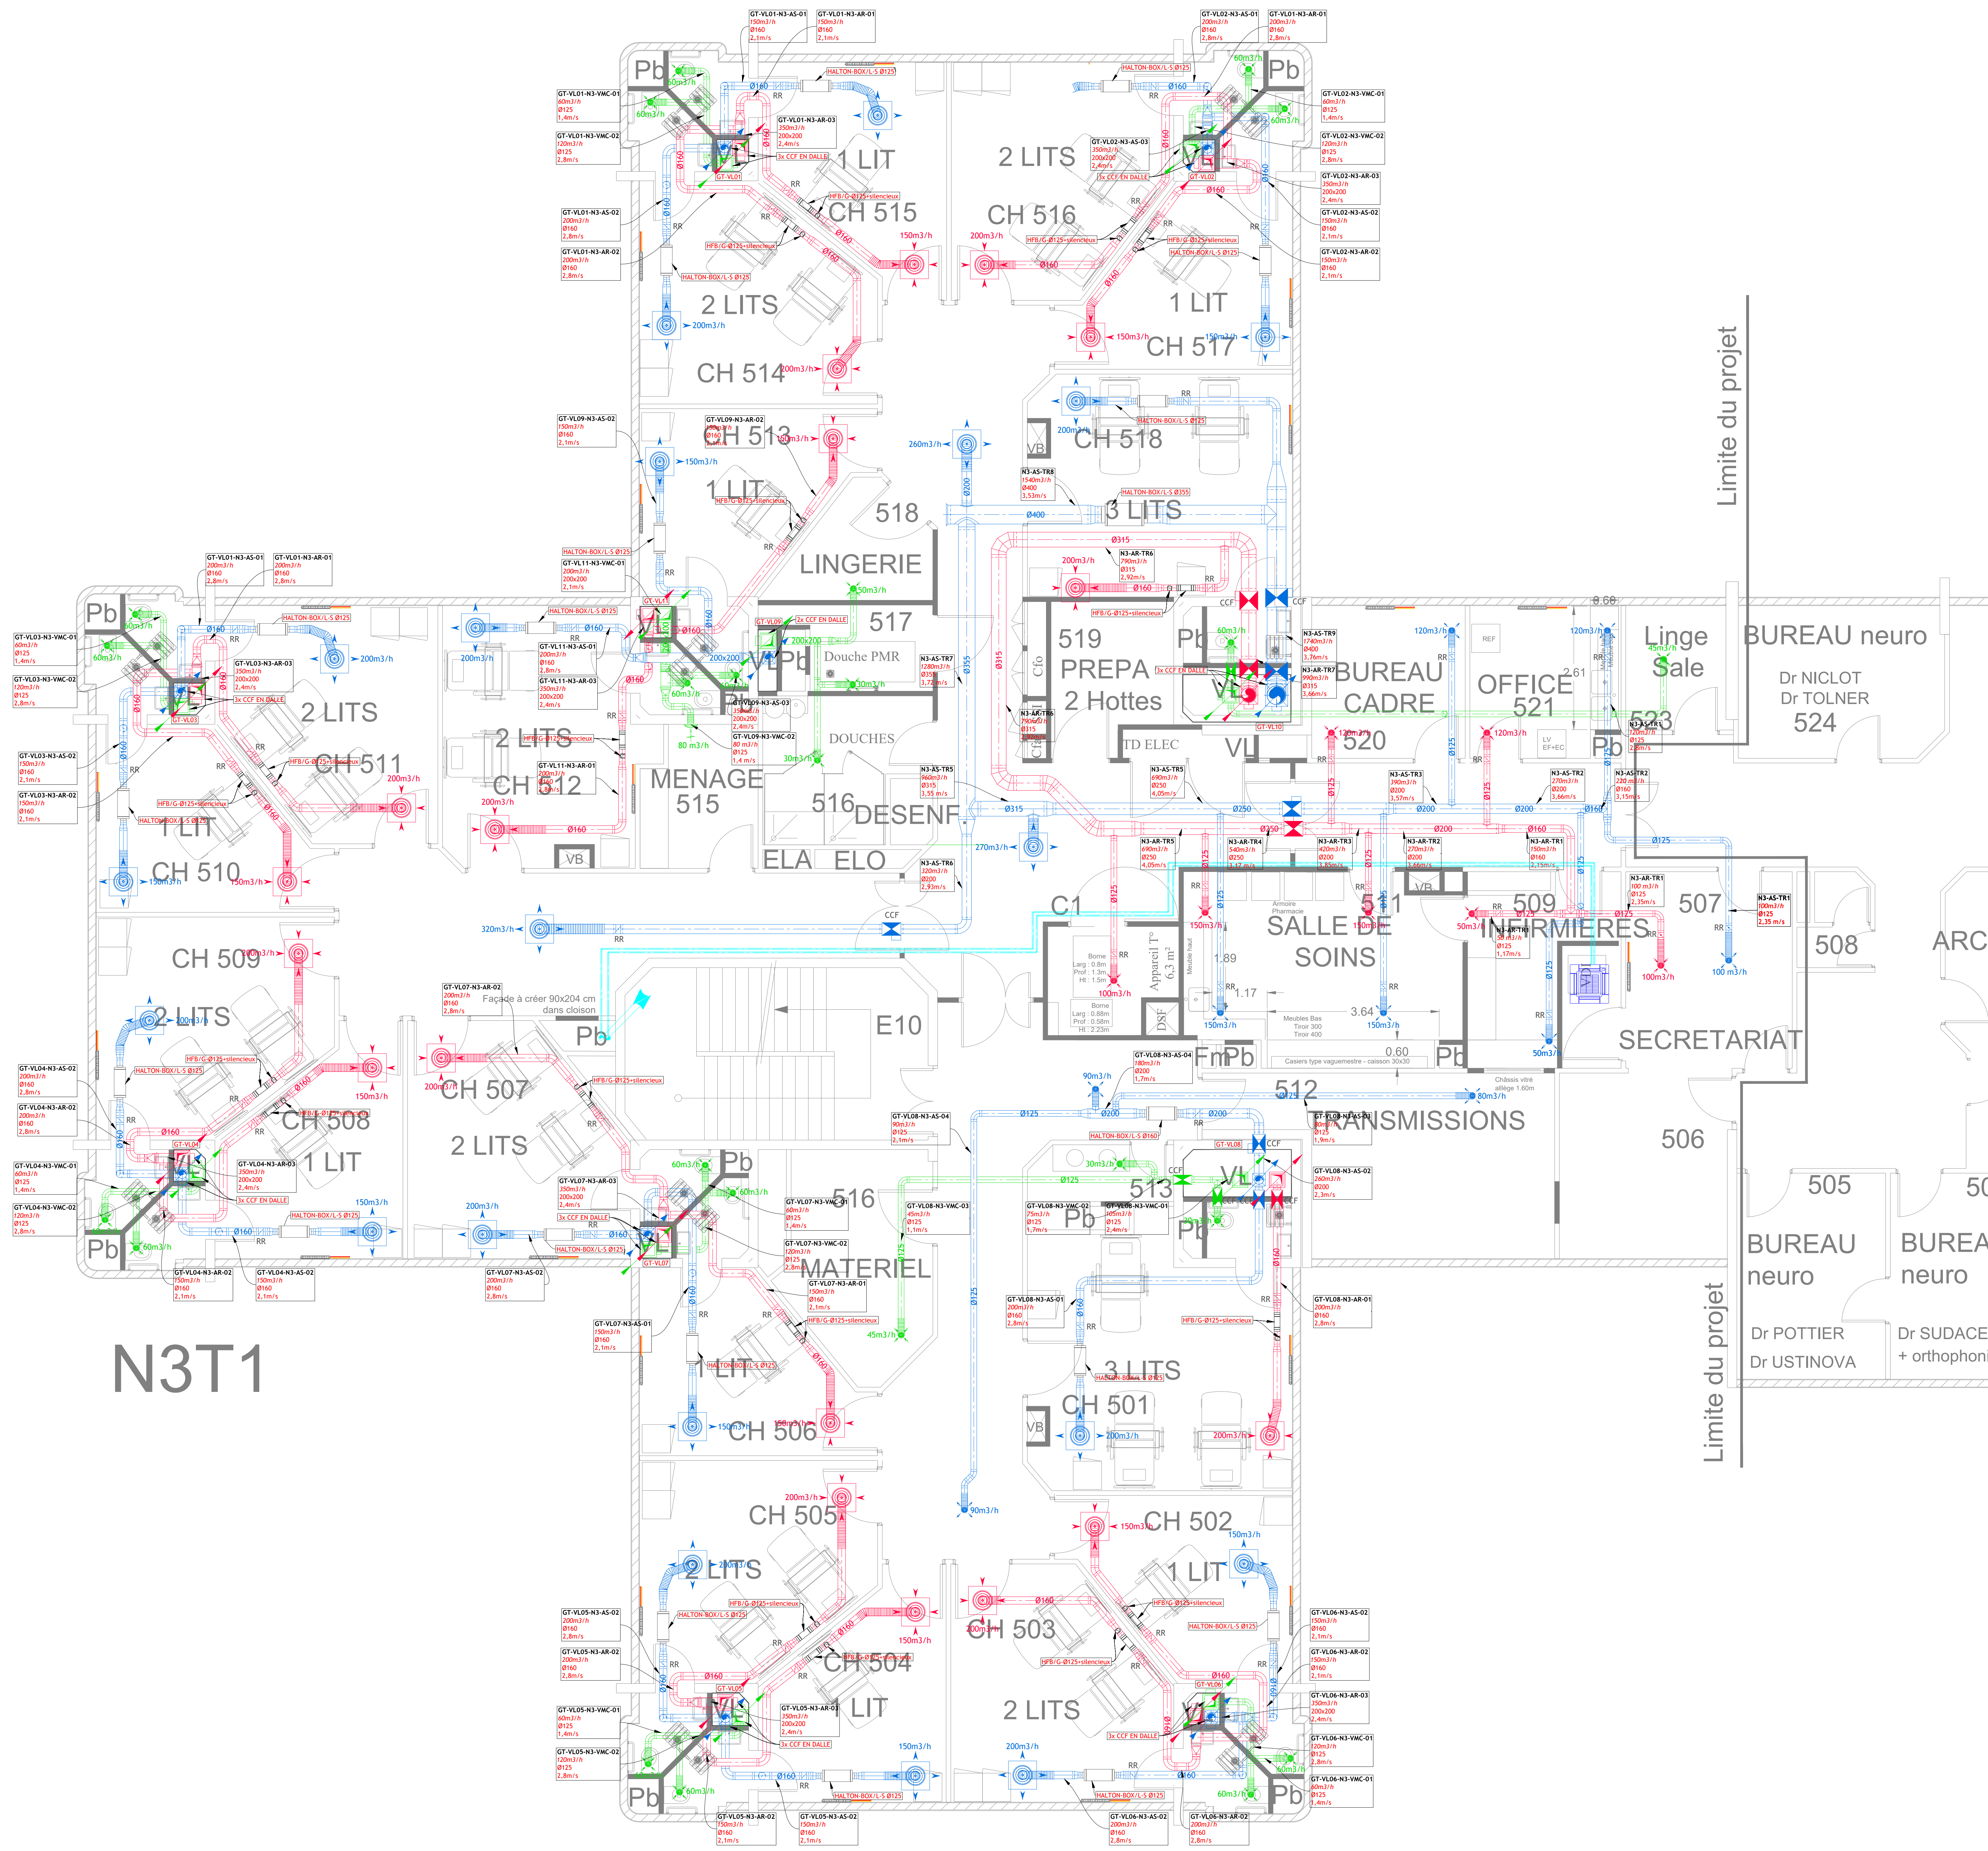

**HOPITAL NOVO - SITE PONTOISE
RESTRUCTURATION DE LA TOUR 1 BMC
SCHEMA DIRECTEUR SECURITE INCENDIE**

MAITRE D'OUVRAGE HOPITAL NOVO - SITE DE PONTOISE 6 Avenue de l'île de France 95300 Pontoise	 Hôpital novo Noves-Castel Viroc-Claire
MAITRE D'OEUVRE BIM INGENIERIE 21, avenue Edouard Belin 32500 Rueil-Malmaison Tél: 01 47 98 17 65 contact@bimingenierie.fr	 bim ingénierie

E					
D					
C					
B					
A	JUIN 2026	MISE A JOUR	SBA	L.G	L.G
0	FEV. 2026	PREMIERE EMISSION	SBA	L.G	L.G
IND	DATE	MODIFICATION	ETABLI PAR	VERIFIE PAR	VISE PAR

LOT	BATIMENT BMC - TOUR 1								PHASE
CVCD	PLAN VENTILATION NIVEAU R+3								DCE
ECHELLE	N° FICHER INFORMATIQUE								
	N° AFFAIRE	EMETTEUR	BA	2	2	NIVEAU	SPECIALITE	NUMERO	INDIC
	BIM_26_03	BIM	BMC	T1	PLA	R+3	CVCD	02	A