


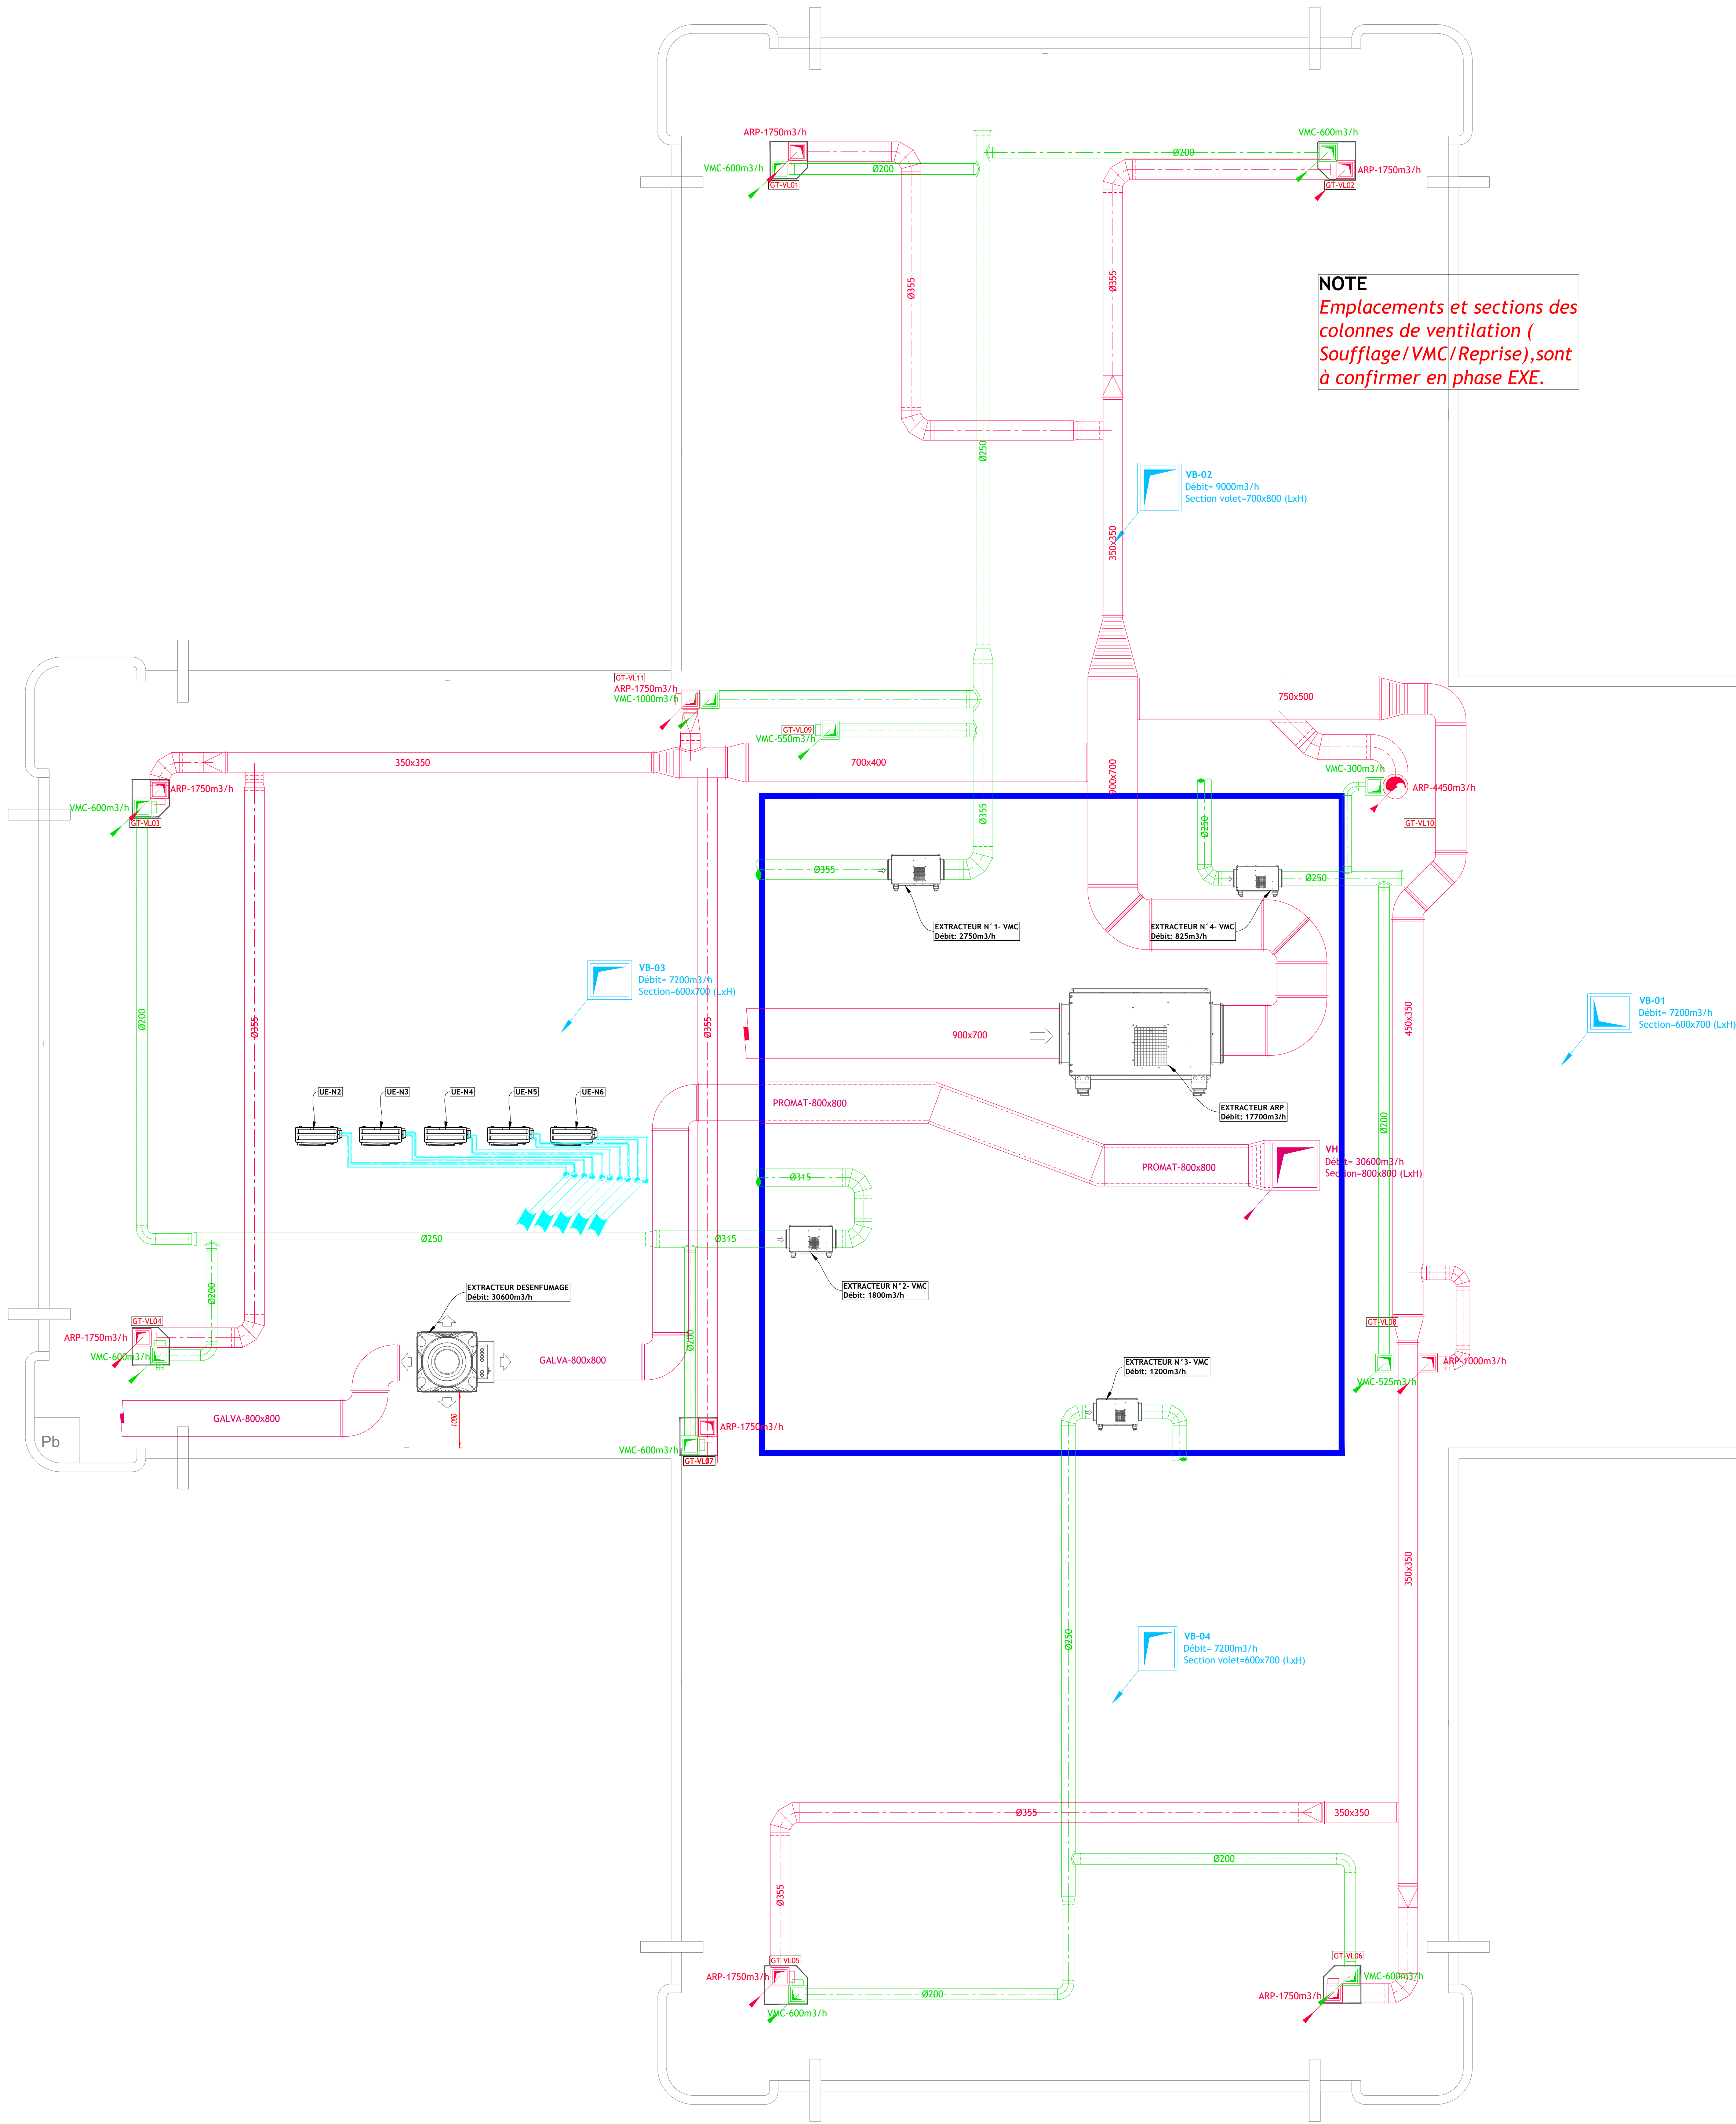

NOTE
Emplacements et sections des colonnes de ventilation (Soufflage/VMC/Reprise), sont à confirmer en phase EXE.

LÉGENDE CVC

- Réseau de soufflage
- Réseau d'air repris
- Réseau d'air neuf
- Réseau d'air rejetée
- Réseau VMC

MATÉRIELS

- Bouche de soufflage
- Bouche de reprise
- Bouche VMC
- Clapet coupe feu-CCF
- Registre de réglage-RR
- Boite de détente

NOTES IMPORTANTES

Les équipements suivants seront prévus sur chaque antenne de chambres :

- Un registre de réglage
- Une boite de détente (Ou boite de débit variable)
- Bouche

Les colonnes de ventilation dans les trémies sont à conservés/ Sections à confirmer en Phase EXE.

HOPITAL NOVO - SITE PONTOISE RESTRUCTURATION DE LA TOUR 1 BMC SCHEMA DIRECTEUR SECURITE INCENDIE

MAITRE D'OUVRAGE
HOPITAL NOVO - SITE DE PONTOISE
6 Avenue de l'île de FRANCE
95300 PONTOISE

MAITRE D'OEUVRE
BIM INGENIERIE
21, avenue Edouard Belin
92500 Rueil-Malmaison

Tél: 01.47.08.17.65
contact@bimingenierie.fr



E									
D									
C									
B									
A	JUN 2024	MISE A JOUR				SBA	L.G	L.G	
0	FEV 2026	PREMIERE EMISSION				SBA	L.G	L.G	
IND	DATE	MODIFICATION				ETABLI PAR	VERIFIE PAR	WISE PAR	

LOT	BATIMENT BMC - TOUR 1 PLAN VENTILATION NIVEAU TERRASSE						PHASE DCE	
CVCD								
ECHELLE	N° AFFAIRE	EMETTEUR	BAT.	ZONE	NATURE	NIVEAU	SPECIALITE	NUMERO
	BIM_26_03	BIM	BMC	T1	PLA	TT	CVCD	06
								A