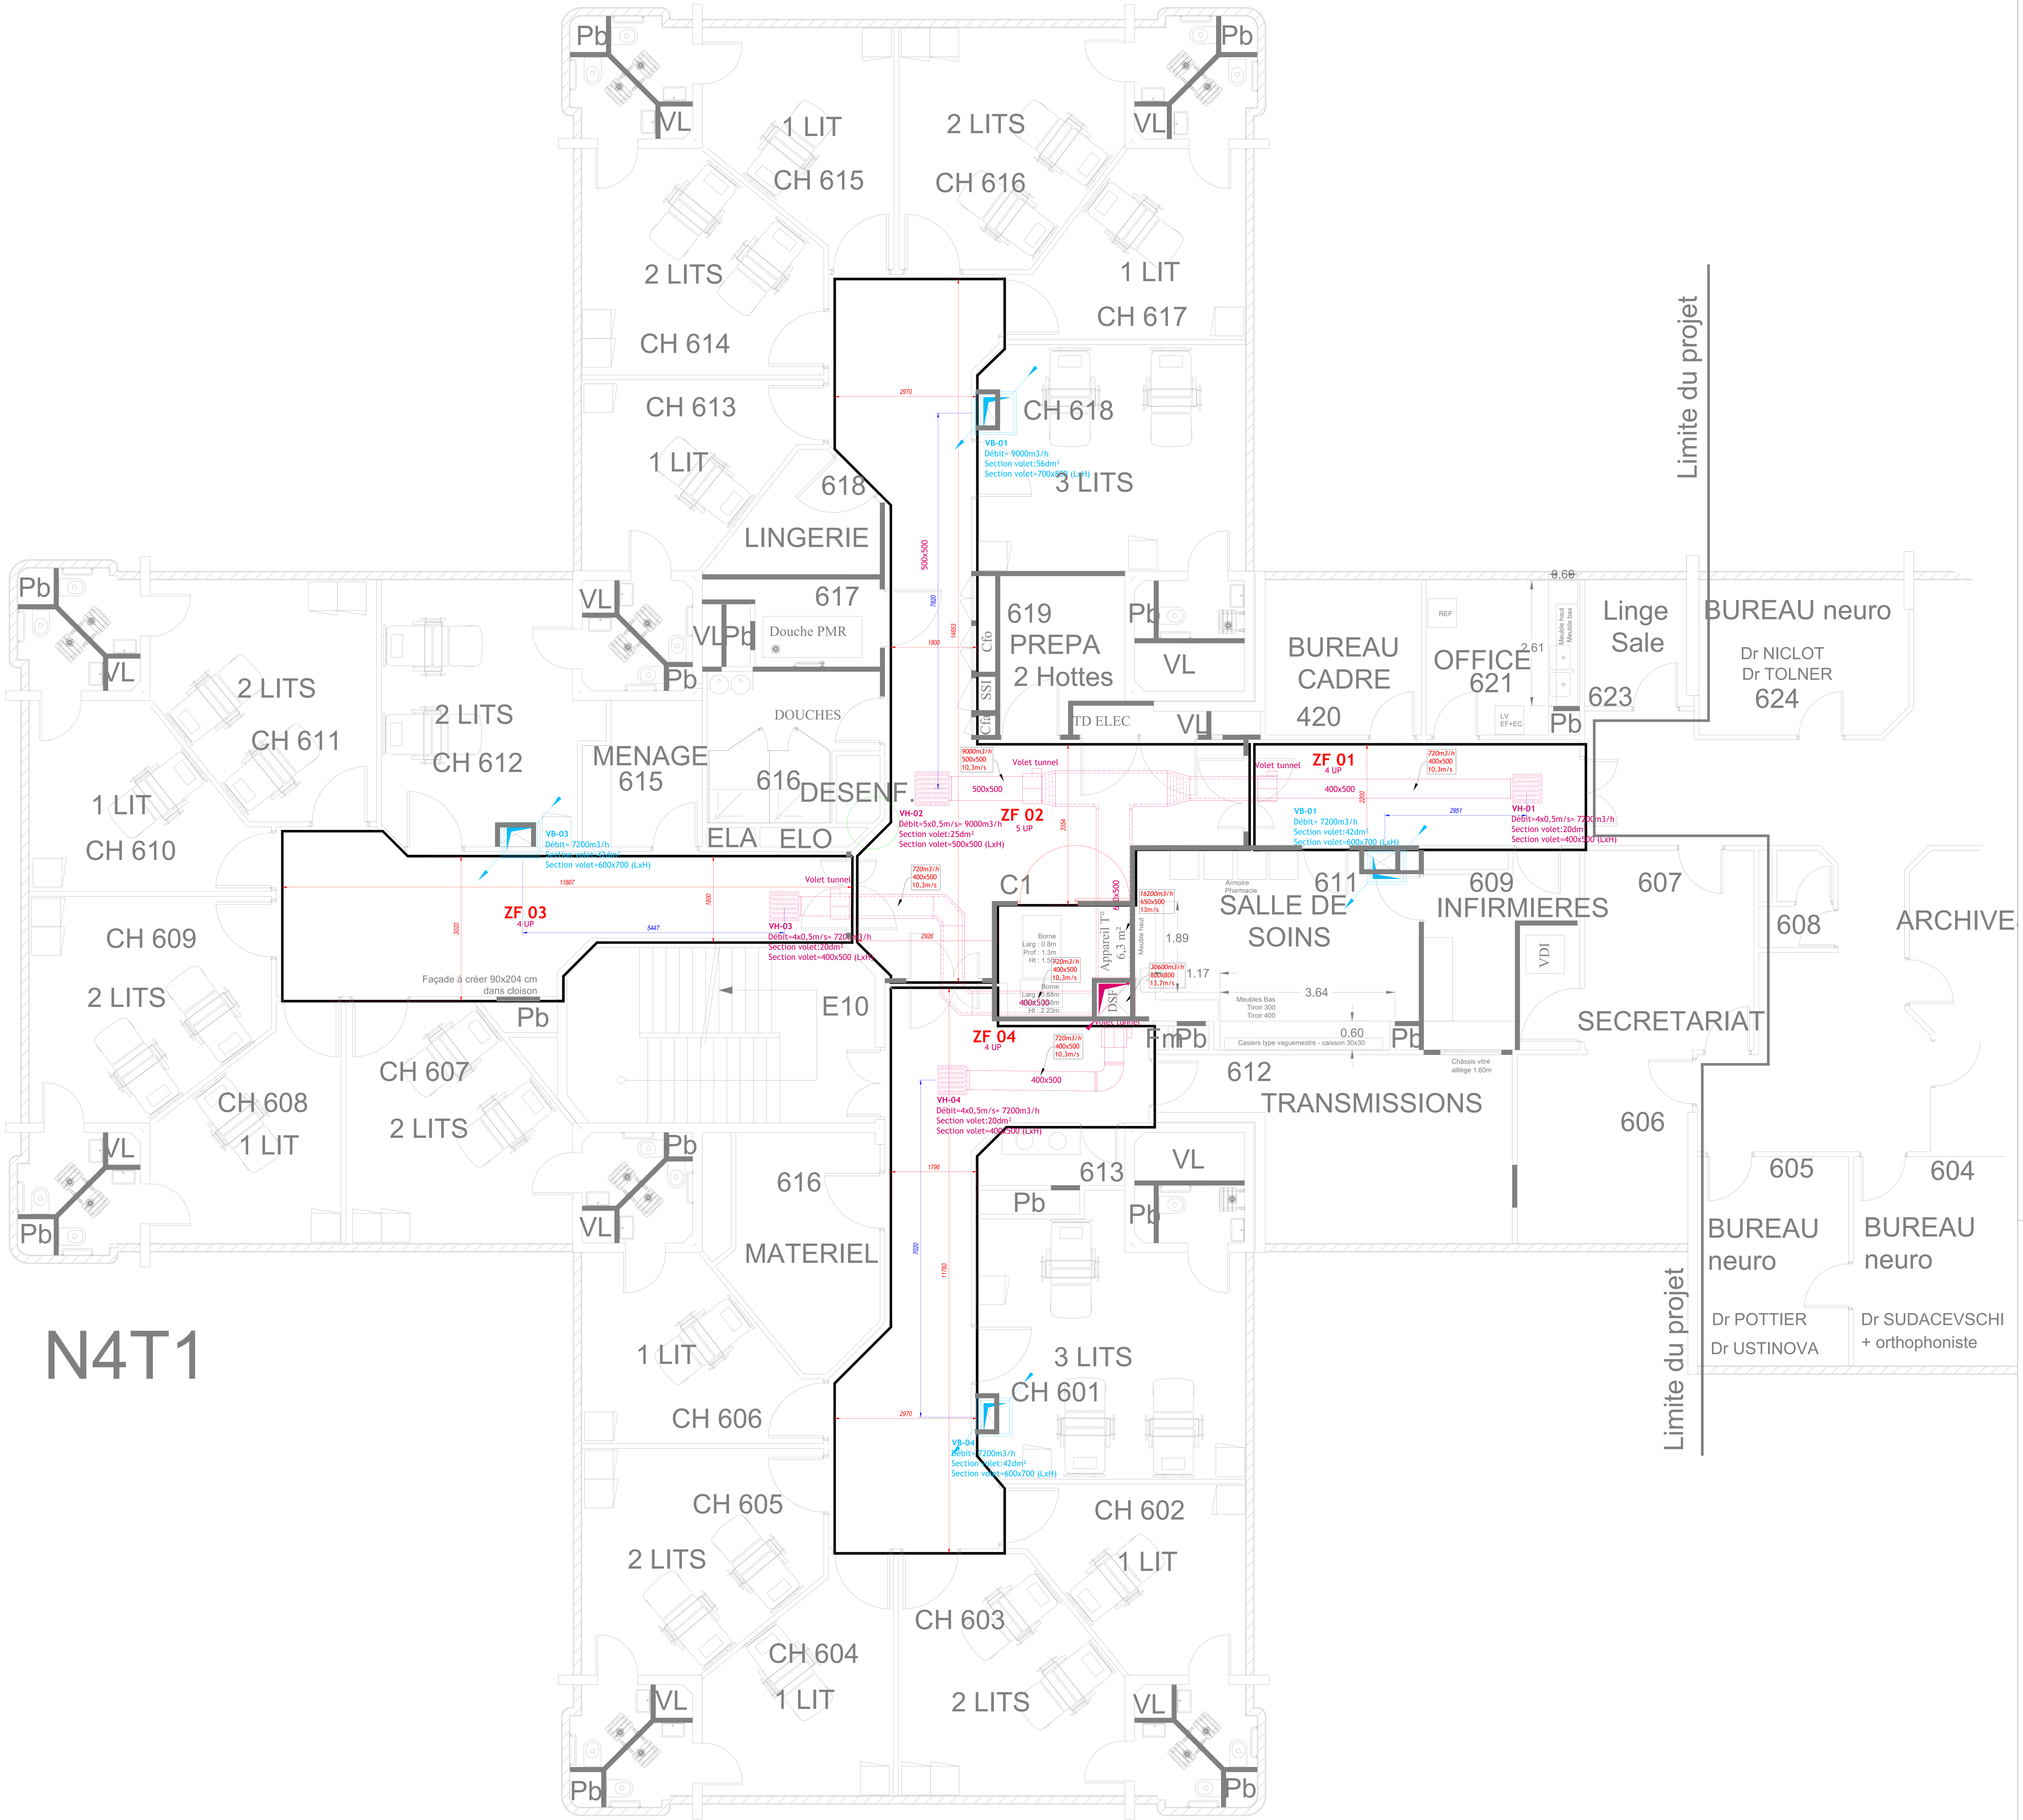

LÉGENDE DESENFUMAGE

- Réseau d'extraction-désenfumage PROMAT
- Réseau d'extraction-désenfumage GALVA
- Réseau d'amenée d'air-désenfumage
- Volet d'amenée d'air-VB
- Grille d'extraction d'air-VH
- Volet Tunnel-VH

NOTE IMPORTANTE

Le désenfumage est conforme aux prescriptions de l'IT n°246. Toutes les amenées d'air sont situées à moins d'un mètre du sol et toutes les extractions sont au-dessus d'1.80 m du sol. La distance horizontale entre amenée d'air et extraction n'excède pas 15 m dans le cas d'un parcours rectiligne et 10 m dans le cas contraire. La vitesse de passage de l'air aux amenées d'air n'excède pas 5 m/s et celle des extractions 10 m/s. Les débits respectent la règlementation en vigueur (IT n°246). Les bouches d'amenées d'air et d'extraction sont positionnées en alternance

HOPITAL NOVO - SITE PONTOISE
RESTRUCTURATION DE LA TOUR 1 BMC
SCHEMA DIRECTEUR SECURITE INCENDIE

MAITRE D'OUVRAGE
HOPITAL NOVO - SITE DE PONTOISE
6 Avenue de l'Ile de FRANCE
95300 PONTOISE

MAITRE D'OEUVRE
BIM INGENIERIE
21, avenue Edouard Belin
92500 Rueil-Malmaison
Tél: 01.47.08.17.65
contact@bimingenierie.fr

IND	DATE	MODIFICATION	ETABLI PAR	VERIFIE PAR	VISE PAR
E					
D					
C					
B					
A	JUIN 2026	MISE A JOUR	SBA	L.G	L.G
0	FEV. 2026	PREMIERE EMISSION	SBA	L.G	L.G

LOT		PHASE
CVCD	BATIMENT BMC - TOUR 1 PLAN DESENFUMAGE NIVEAU R+4	DCE

ECHELLE	N° AFFAIRE	EMETTEUR	BAT.	ZONE	NATURE	NIVEAU	SPECIALITE	NUMERO	INDICE
1/50	BIM_26_03	BIM	BMC	T1	PLA	R+4	CVCD	09	A

N° FICHIER INFORMATIQUE