


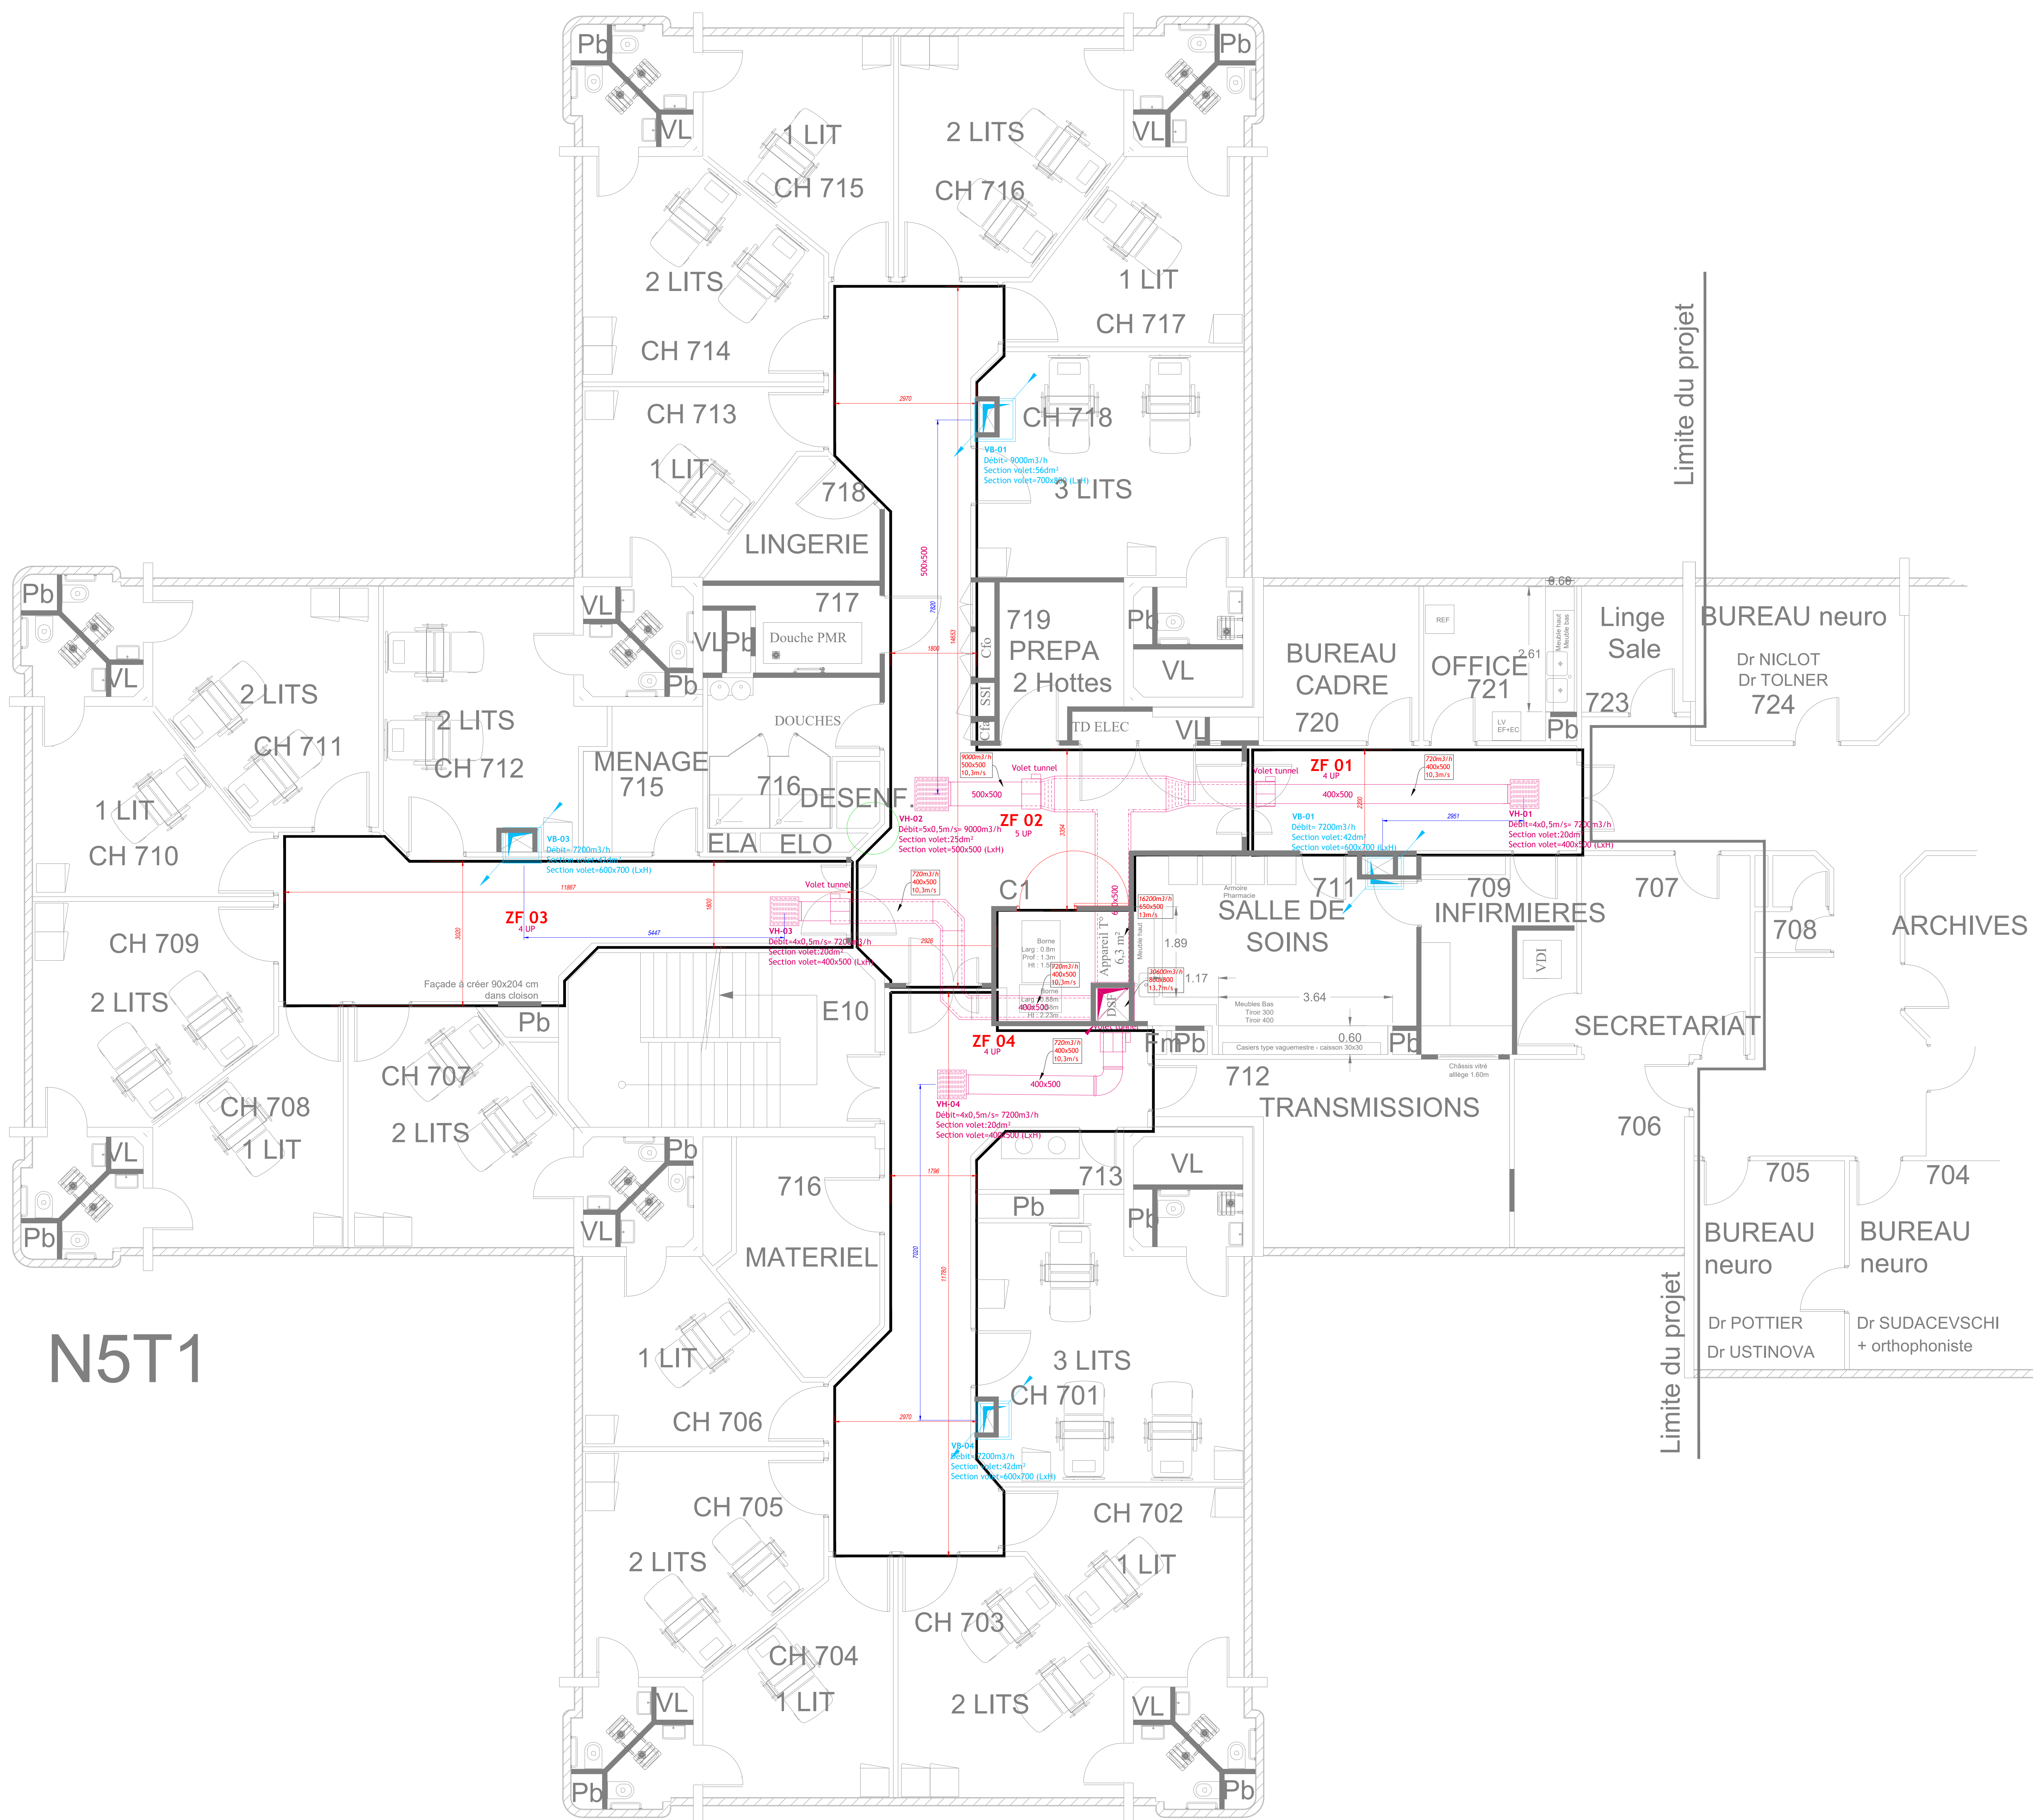

N5T1

LÉGENDE DESENFUMAGE

- Réseau d'extraction-désenfumage PROMAT
- Réseau d'extraction-désenfumage GALVA
- Réseau d'amenée d'air-désenfumage
- Volet d'amenée d'air-VB
- Grille d'extraction d'air-VH
- Volet Tunnel-VH

NOTE IMPORTANTE

Le désenfumage est conforme aux prescriptions de l'IT n° 246. Toutes les amenées d'air sont situées à moins d'un mètre du sol et toutes les extractions sont au-dessus d'1.80 m du sol. La distance horizontale entre amenée d'air et extraction n'excède pas 15 m dans le cas d'un parcours rectiligne et 10 m dans le cas contraire. La vitesse de passage de l'air aux amenées d'air n'excède pas 5 m/s et celle des extractions 10 m/s. Les débits respectent la réglementation en vigueur (IT n° 246). Les bouches d'amenées d'air et d'extraction sont positionnées en alternance

HOPITAL NOVO - SITE PONTOISE
RESTRUCTURATION DE LA TOUR 1 BMC
SCHEMA DIRECTEUR SECURITE INCENDIE

MAITRE D'OUVRAGE HOPITAL NOVO - SITE DE PONTOISE 6 Avenue de l'Île de France 95300 PONTOISE			
MAITRE D'OEUVRE BIM INGENIERIE 21, avenue Edouard Belin 92500 Rueil-Malmaison			
Tél: 01.47.08.17.65 contact@bimingenierie.fr			

E					
D					
C					
B					
A	JUN 2026	MISE A JOUR		SBA	L.G
0	FEV 2026	PREMIERE EMISSION		SBA	L.G
IND	DATE	MODIFICATION		ETABLI PAR	VERIFIE PAR

LOT	BATIMENT BMC - TOUR 1 PLAN DESENFUMAGE NIVEAU R+5					PHASE
CVCD						DCE
ECHELLE	N° FICHIER INFORMATIQUE					INDICE
1/50	BIM_26_03	BIM	BMC	T1	PLA	R+5
				CVCD	10	A