


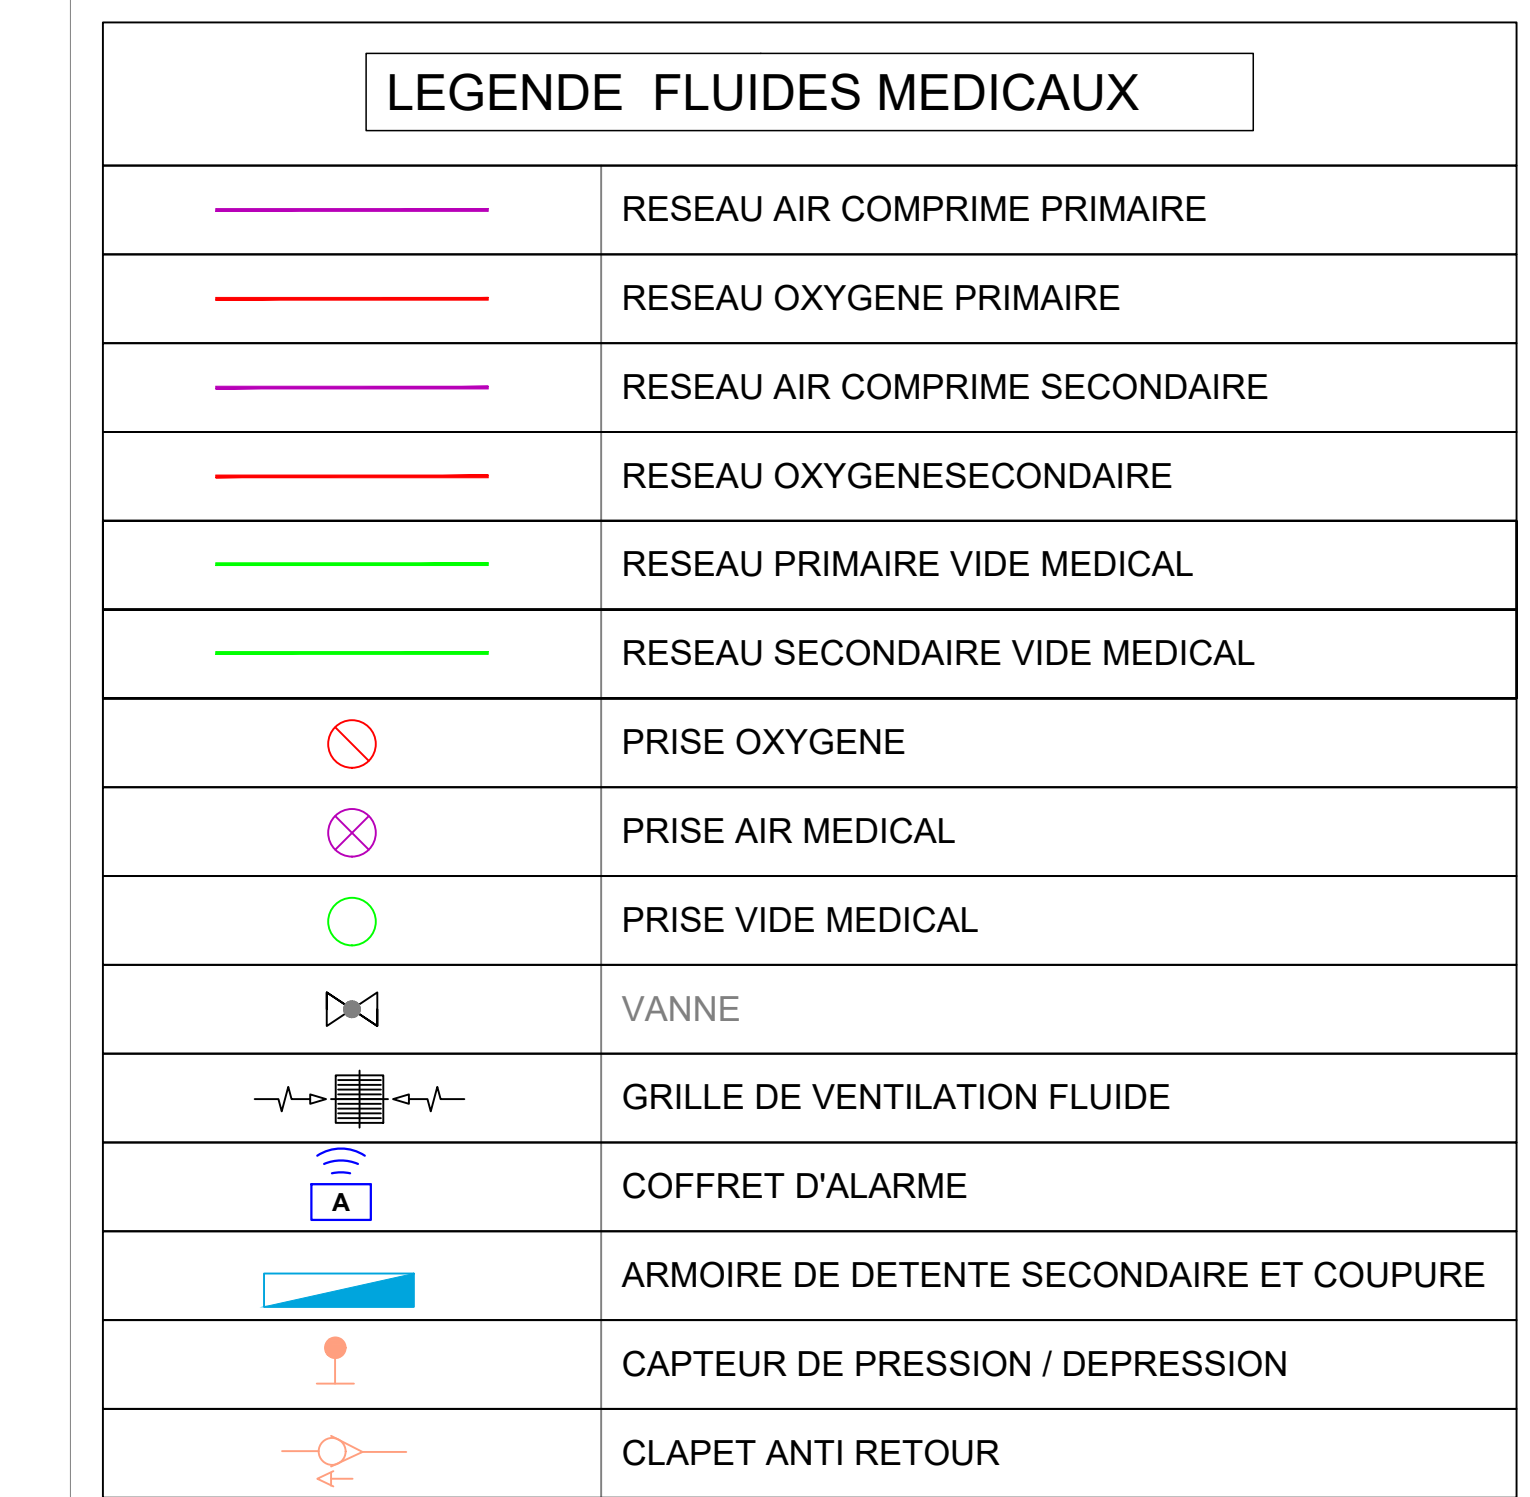

E									
D									
C									
B									
A									
9	JUN 2006	PREMIERE EMISSION				L.G	L.G	T.B	
IND	DATE		MODIFICATION			ETABL PAR	VERIFIE PAR	VISE PAR	

LOT	BATIMENT BMC - TOUR 1 PLAN DES FLUIDES MEDICAUX NIVEAU R+1	PHASE
FM		DC

ECHELLE	N° FICHER INFORMATIQUE								INDICE
	N° AFFAIRE	EMETTEUR	RAT	ZONE	NATURE	NIVEAU	SPECIALITE	NUMERO	
1/50	BIM_26_03	BIM	BMC	T1	PLA	R+1	FM	04	0