
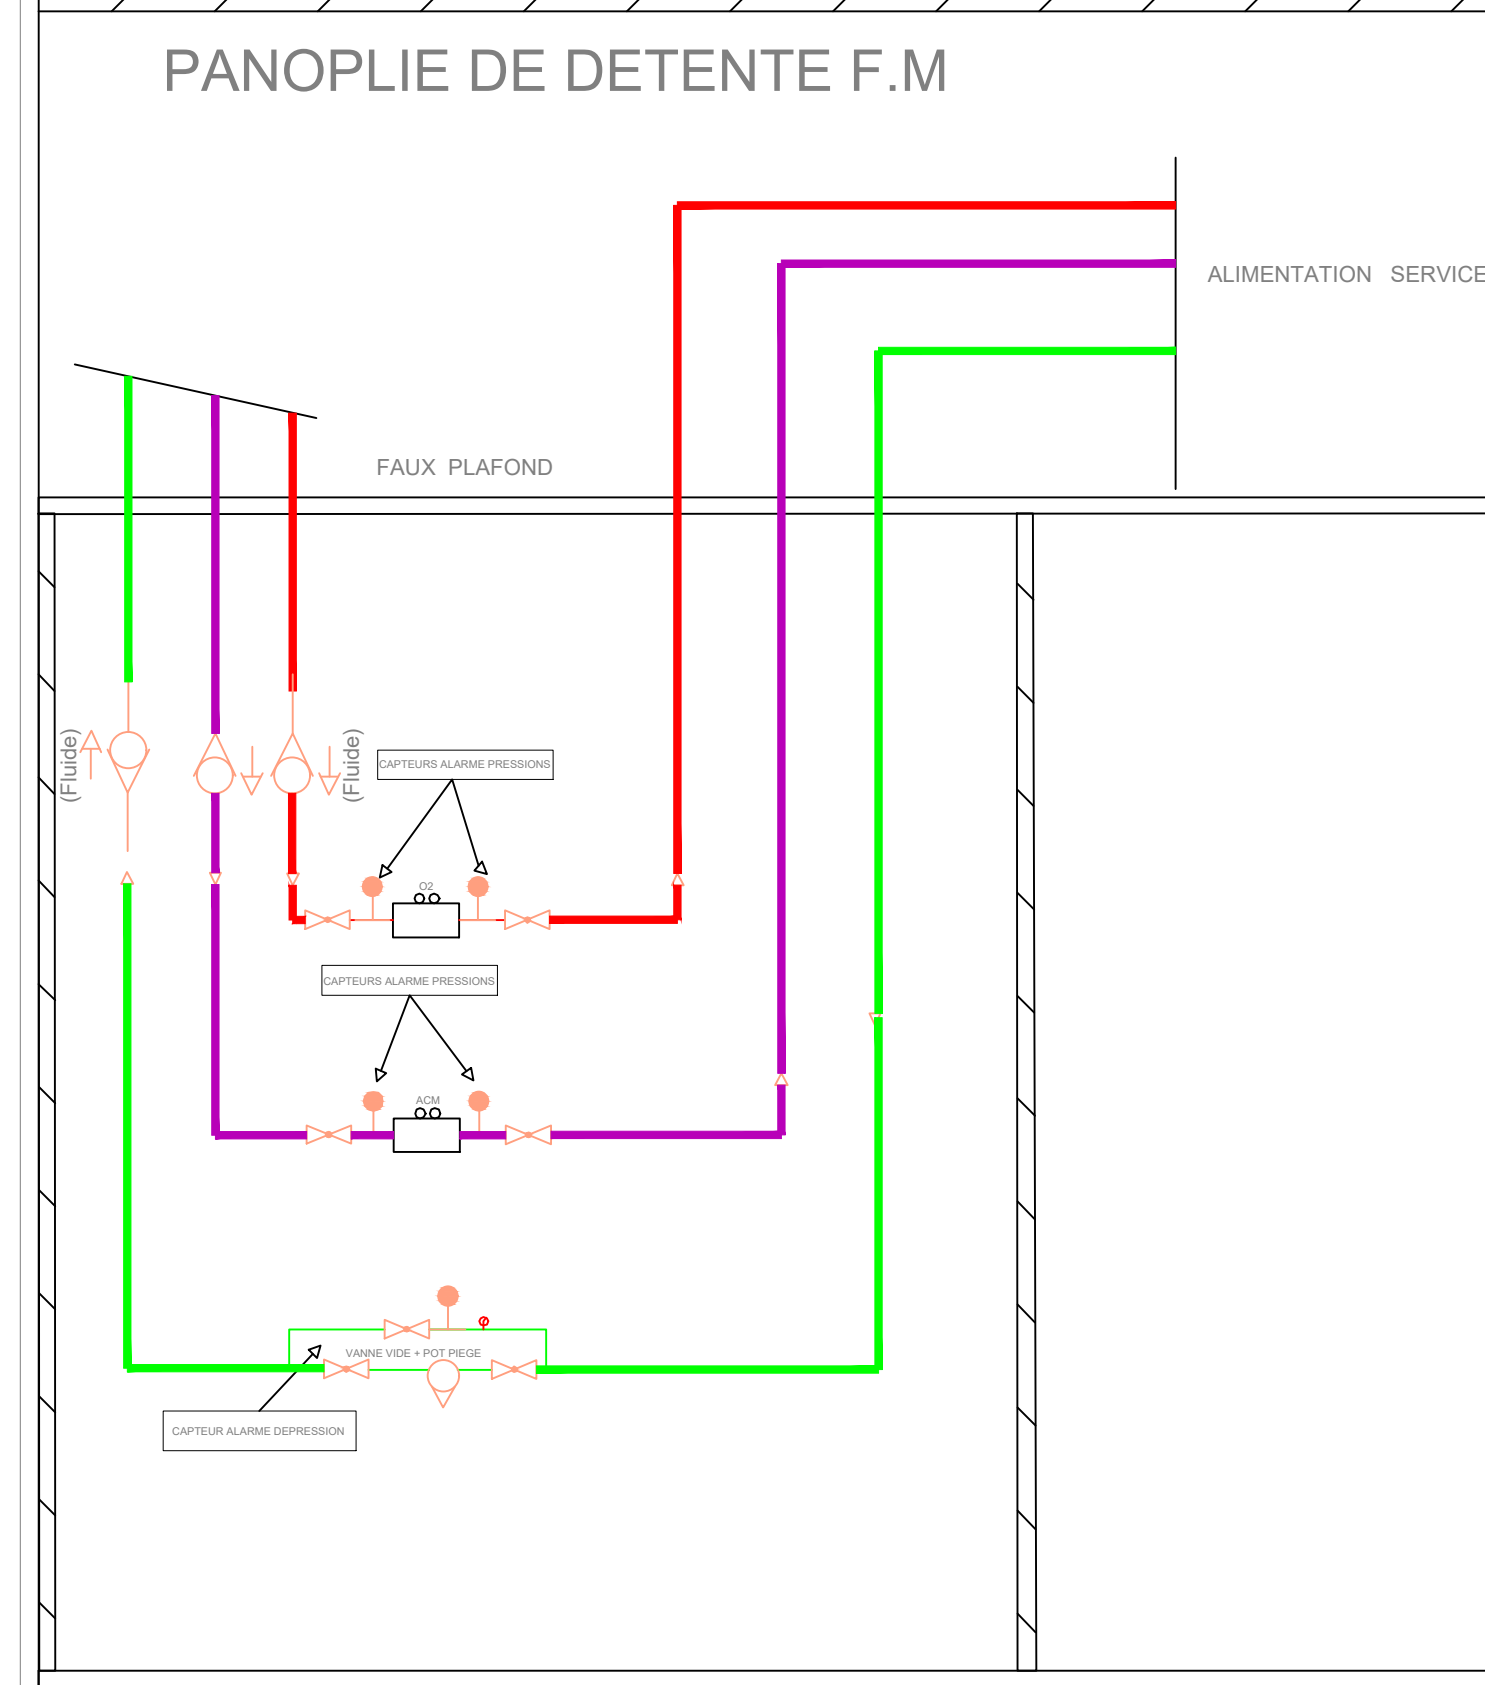


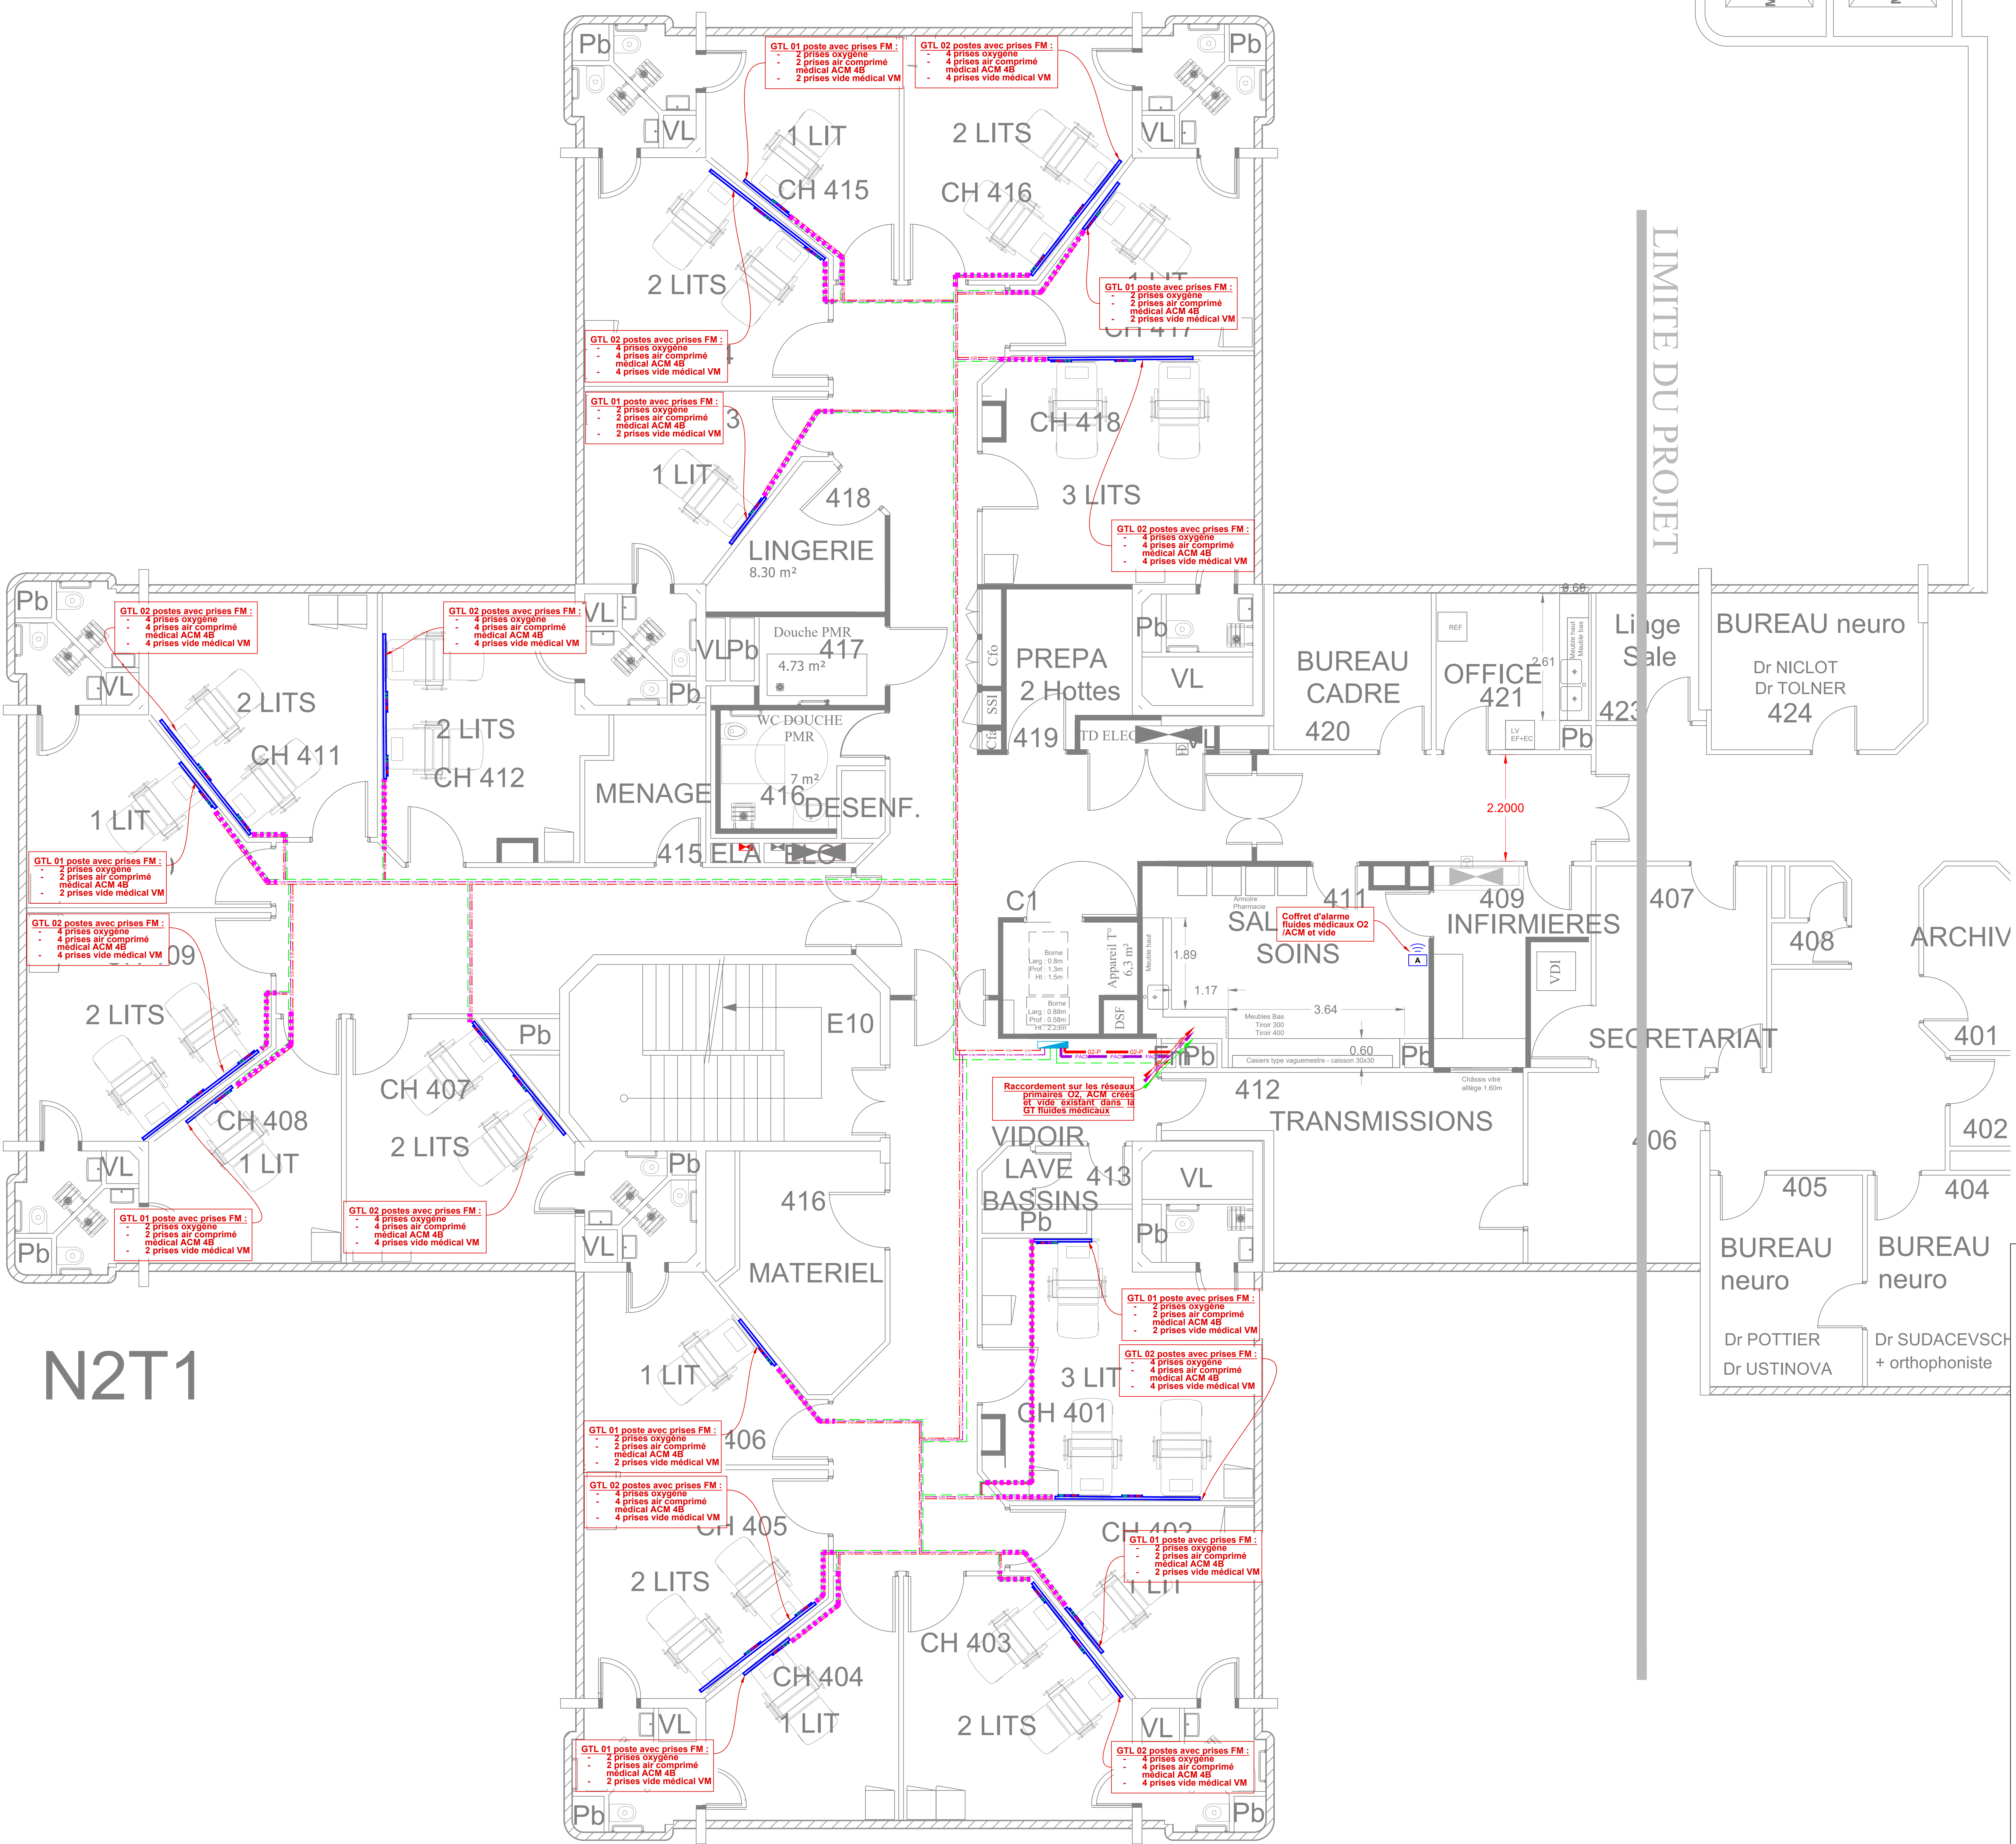

LEGENDE FLUIDES MEDICAUX	
	RESEAU AIR COMPRIME PRIMAIRE
	RESEAU OXYGENE PRIMAIRE
	RESEAU AIR COMPRIME SECONDAIRE
	RESEAU OXYGENE SECONDAIRE
	RESEAU AIR COMPRIME VIDE MEDICAL
	RESEAU OXYGENE VIDE MEDICAL
	PRISE OXYGENE
	PRISE AIR MEDICAL
	PRISE VIDE MEDICAL
	VANNE
	GRILLE DE VENTILATION FLUIDE
	COFFRET D'ALARME
	ARMOIRE DE DETENTE SECONDAIRE ET COUPEUR
	CAPTEUR DE PRESSION / DEPRESSION
	CLAPET ANTI RETOUR

HOPITAL NOVO - SITE PONTOISE

RESTRUCTURATION DE LA TOUR 1 BMC

SCHEMA DIRECTEUR SECURITE INCENDIE

MAITRE D'OUVRAGE

HOPITAL NOVO - SITE DE PONTOISE

6 Avenue de l'Île de France

95300 PONTOISE

MAITRE D'OEUVRE

BIM INGENIERIE

21, avenue Edouard Belin

92500 RUEIL-MALMAISON

LOT

FM

BATIMENT BMC - TOUR 1

PLAN DES FLUIDES MEDICAUX

NIVEAU R+2

PHASE

DCE

ECHELLE

1/50

N° AFFAIRE

BIM_26_03

EMETTEUR

BIM

BAT.

BMC

ZONE

T1

NATURE

PLA

NIVEAU

R+2

SPECIALITE

FM

NUMERO

05

INDICE

0

E								
C								
S								
A								
0	JUN 2026	PREMIERE EMISSION				LG	LG	T.B
IND	DATE		MODIFICATION			ETABLI PAR	VERIFIE PAR	VISE PAR

LOT	BATIMENT BMC - TOUR 1	PHASE
FM	PLAN DES FLUIDES MEDICAUX NIVEAU R+2	DCE

ECHELLE	N° FICHER INFORMATIQUE								INDICE
	N° AFFAIRE	EMETTEUR	BAT	ZONE	NATURE	NIVEAU	SPECIALITE	NUMERO	
1/50	BIM_26_03	BIM	BMC	T1	PLA	R+2	FM	05	0