
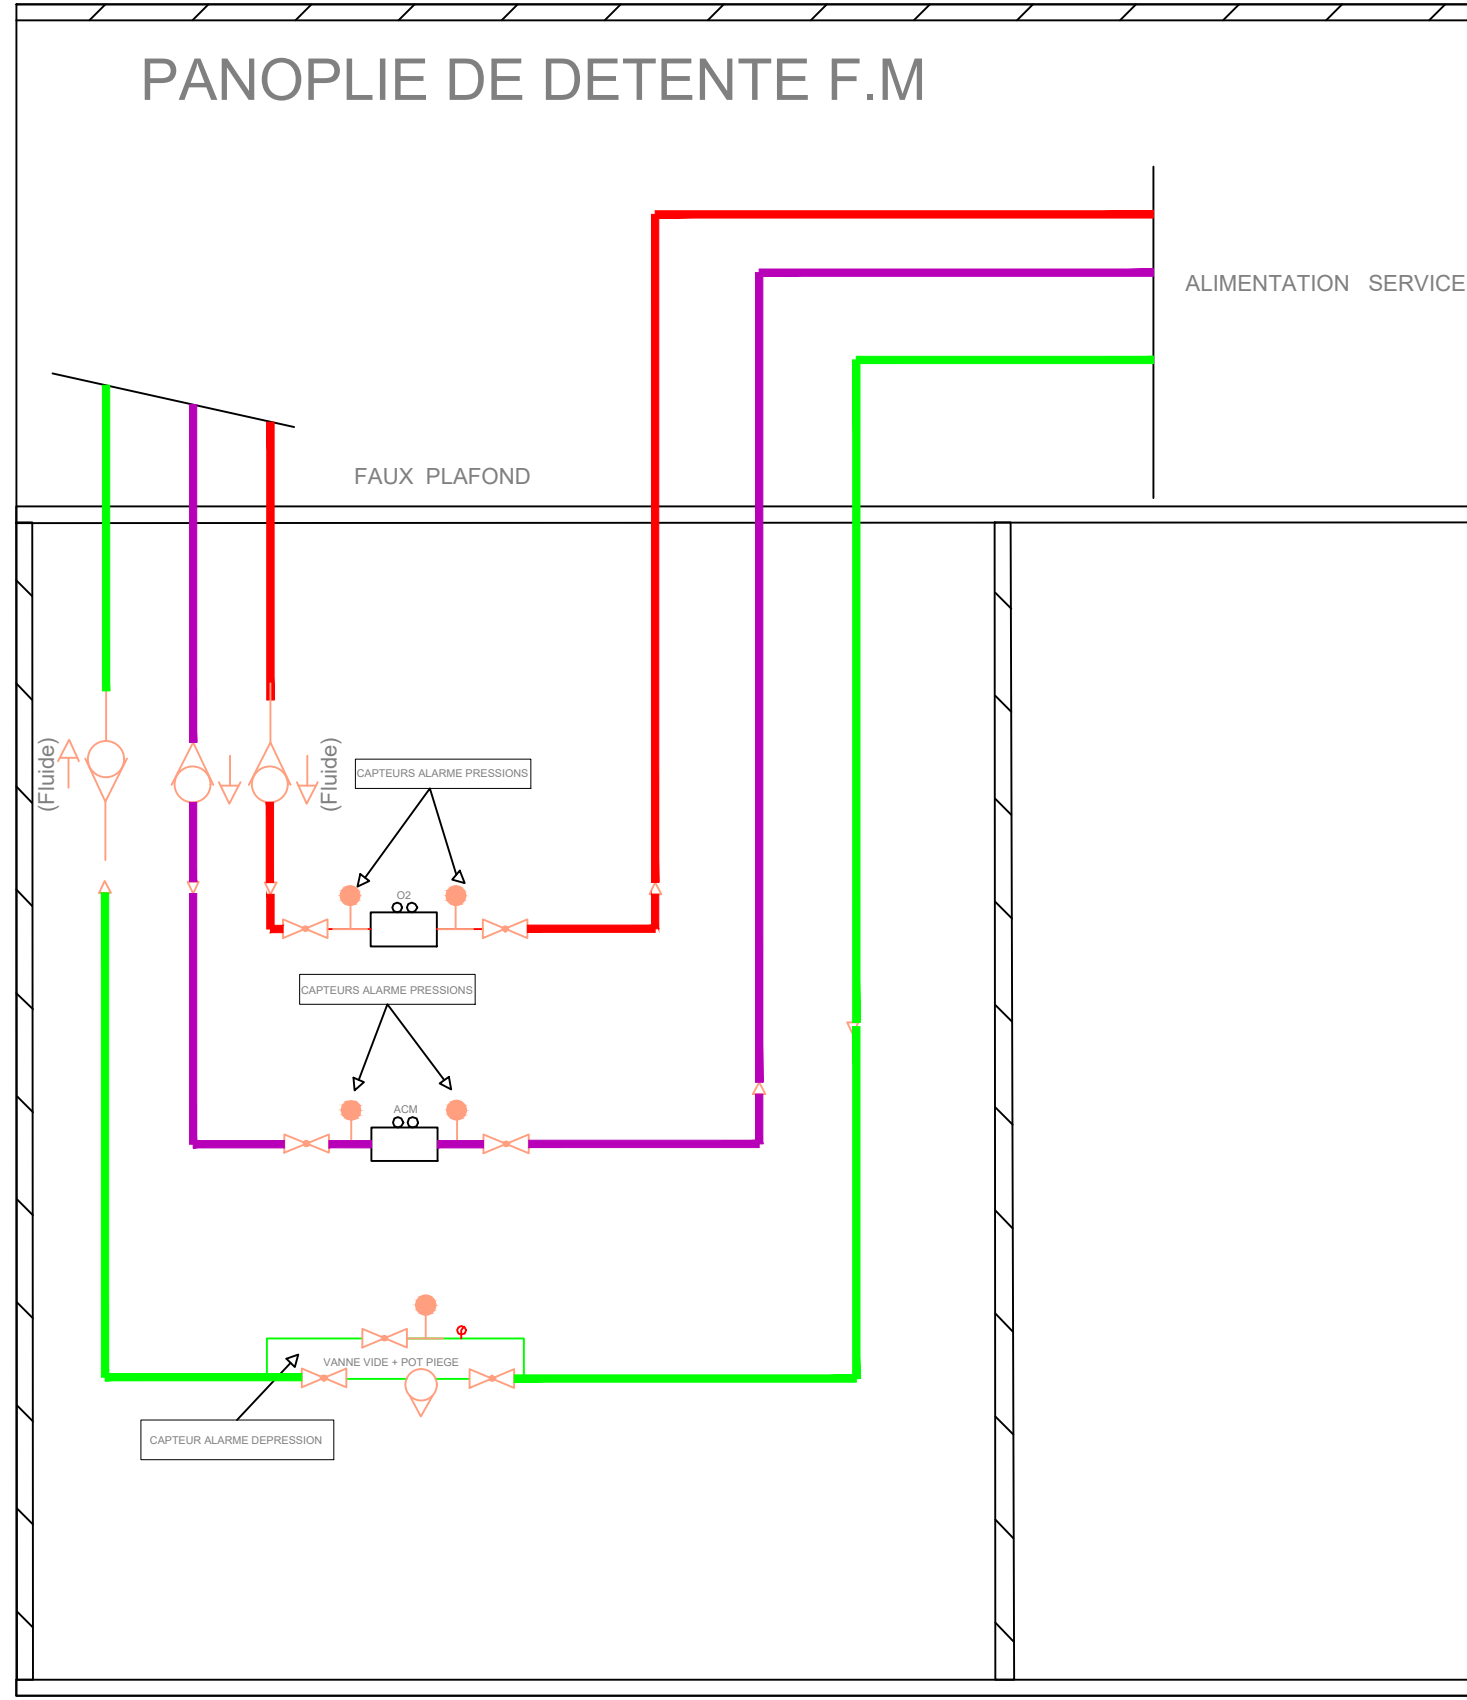


N3T1

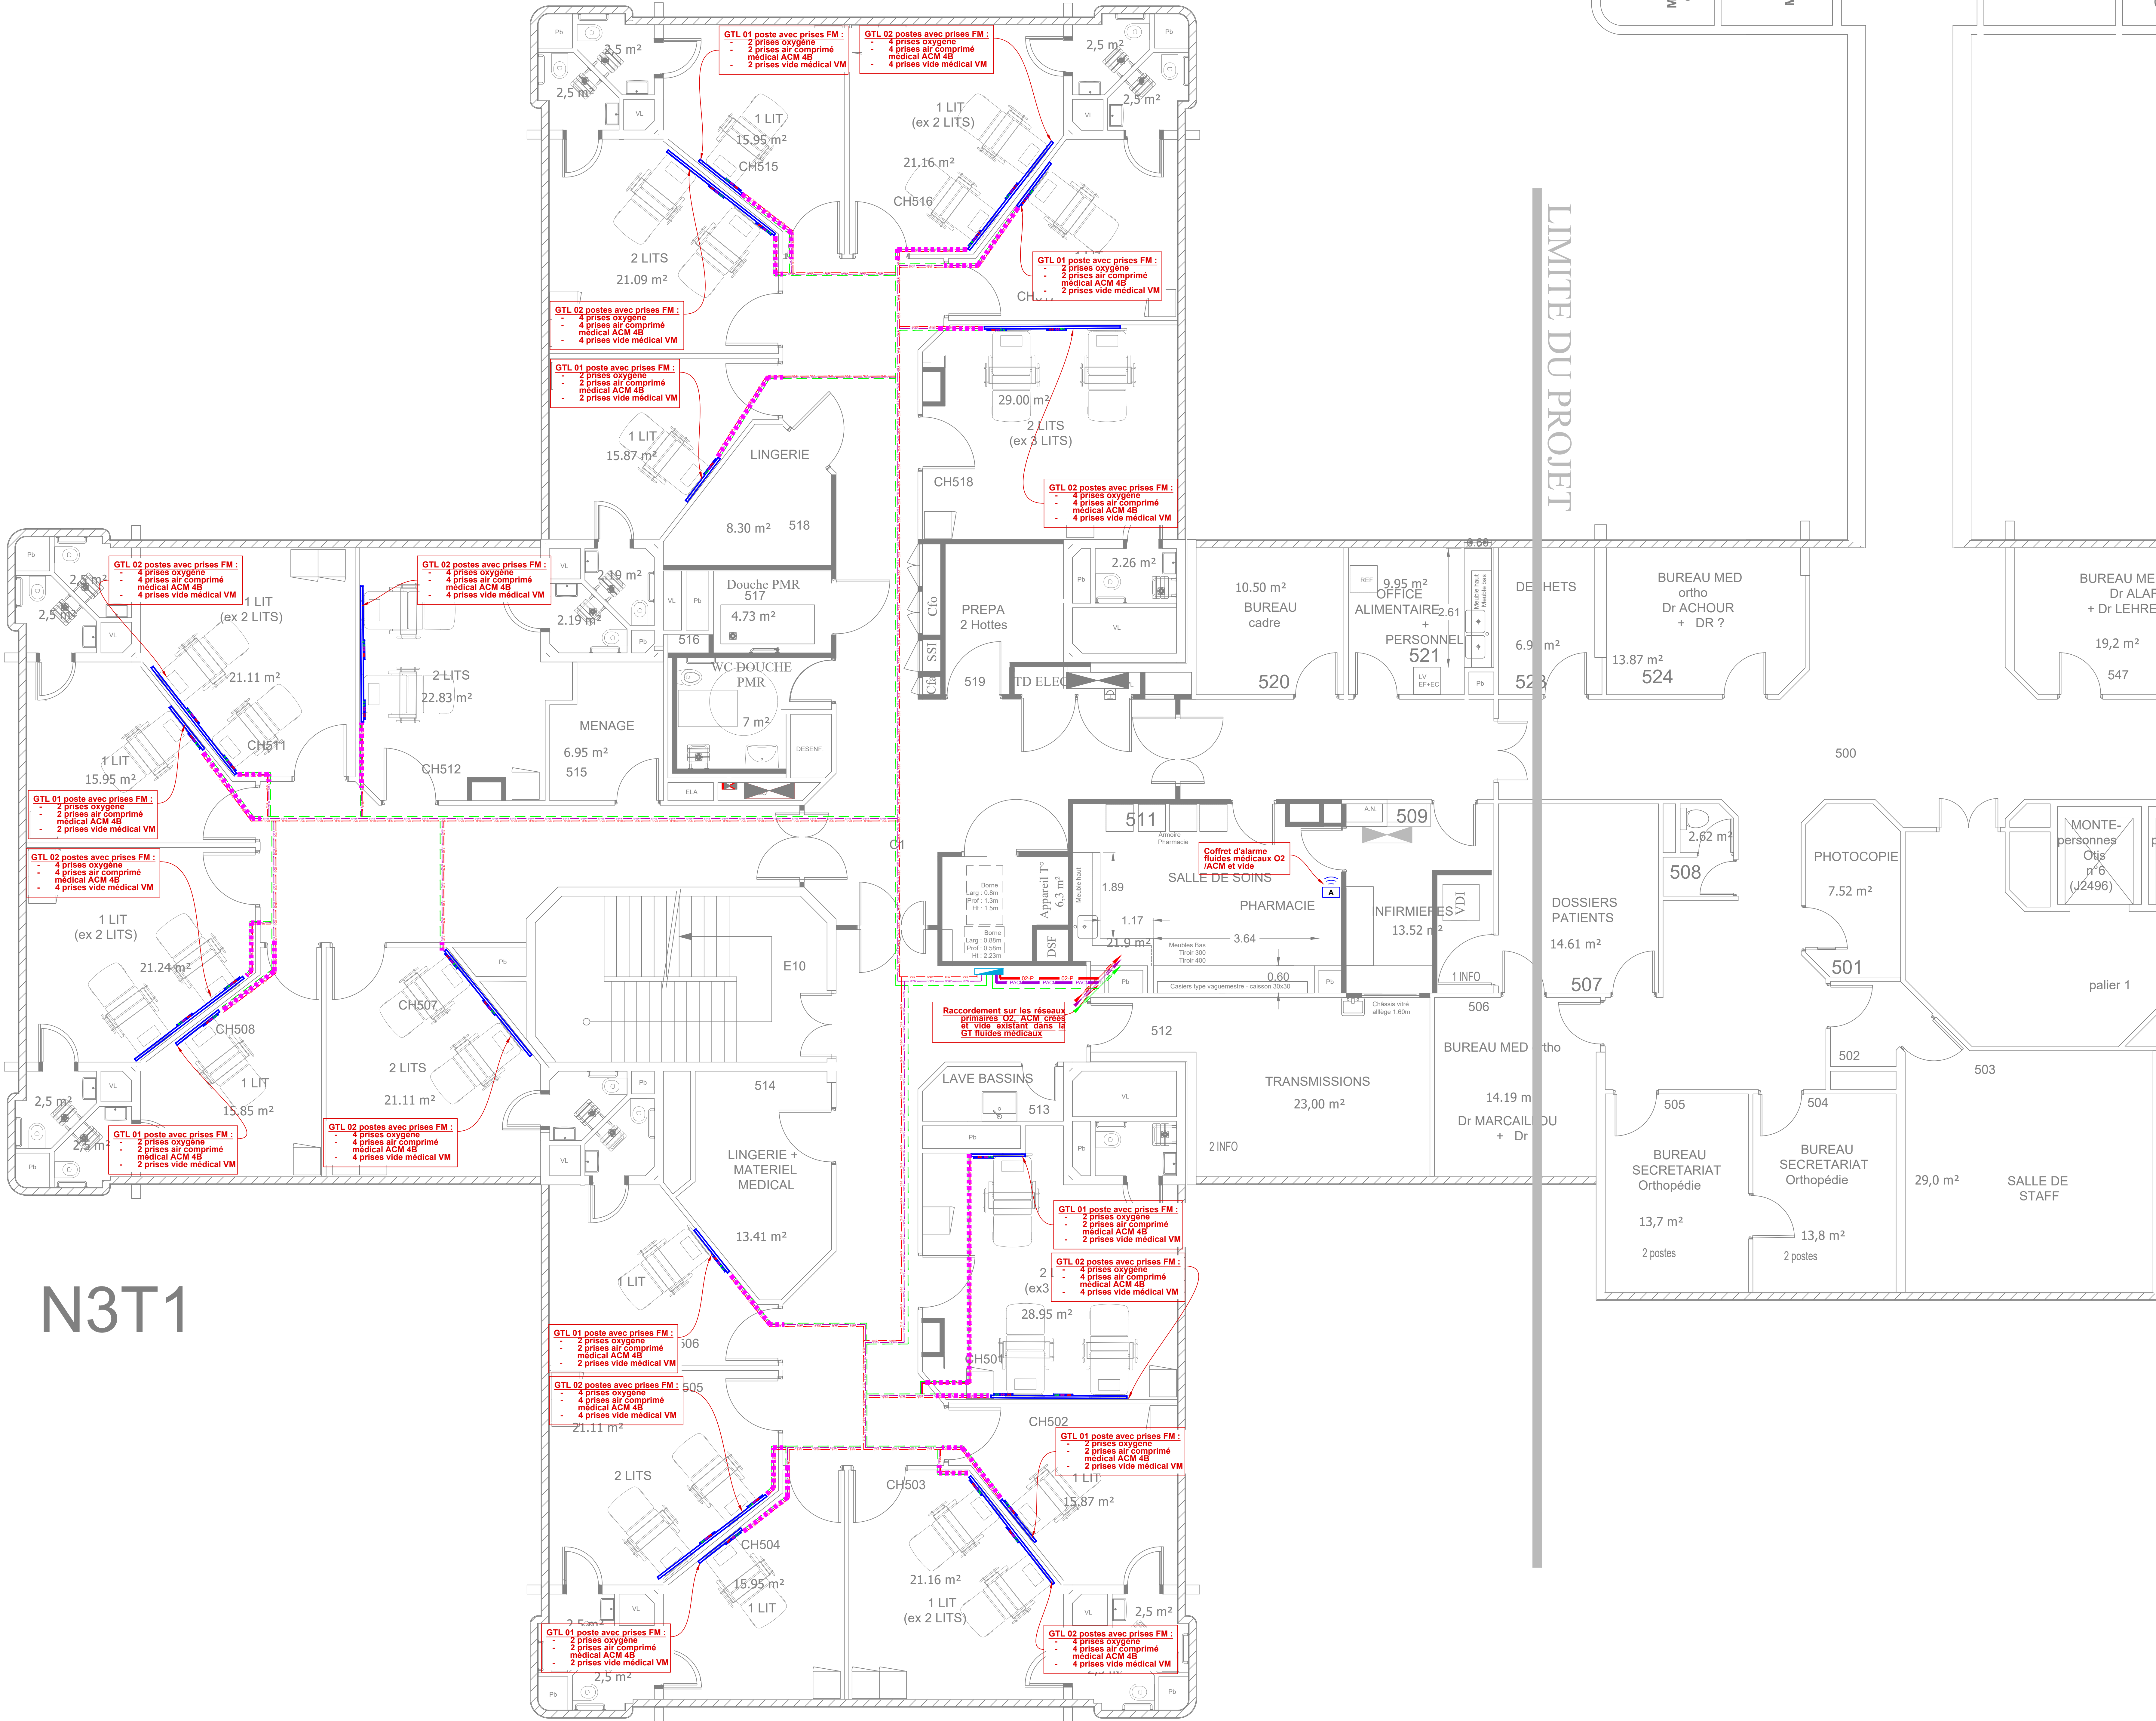

LEGENDE FLUIDES MEDICAUX	
	RESEAU AIR COMPRIME PRIMAIRE
	RESEAU OXYGENE PRIMAIRE
	RESEAU AIR COMPRIME SECONDAIRE
	RESEAU OXYGENE SECONDAIRE
	RESEAU PRIMAIRE VIDE MEDICAL
	RESEAU SECONDAIRE VIDE MEDICAL
	PRISE OXYGENE
	PRISE AIR MEDICAL
	PRISE VIDE MEDICAL
	VANNE
	GRILLE DE VENTILATION FLUIDE
	COFFRET D'ALARME
	ARMOIRE DE DETENTE SECONDAIRE ET COUPEUR
	CAPTEUR DE PRESSION / DEPRESSION
	CLAPET ANTI RETOUR

HOPITAL NOVO - SITE PONTOISE RESTRUCTURATION DE LA TOUR 1 BMC SCHEMA DIRECTEUR SECURITE INCENDIE

MAITRE D'OUVRAGE HOPITAL NOVO - SITE DE PONTOISE 6 Avenue de l'île de FRANCE 95300 PONTOISE		 Hôpital novo Nord-Ouest Val-d'Oise
MAITRE D'OEUVRE BIM INGENIERIE 21, avenue Edouard Belin 92500 Rueil-Malmaison		
Tél: 01.47.08.17.65 contact@bimingenierie.fr		 bim ingénierie

IND	DATE	PREMIERE EMISSION	MODIFICATION	L.O.	L.O.	T.B.

LOT	BATIMENT BMC - TOUR 1 PLAN DES FLUIDES MEDICAUX NIVEAU R+3	PHASE
FM		DCE
ECHELLE	N° AFFAIRE	N° FICHIER INFORMATIQUE
1/50	BIM_26_03	BIM BMC T1 PLA R+3 FM 06 0