
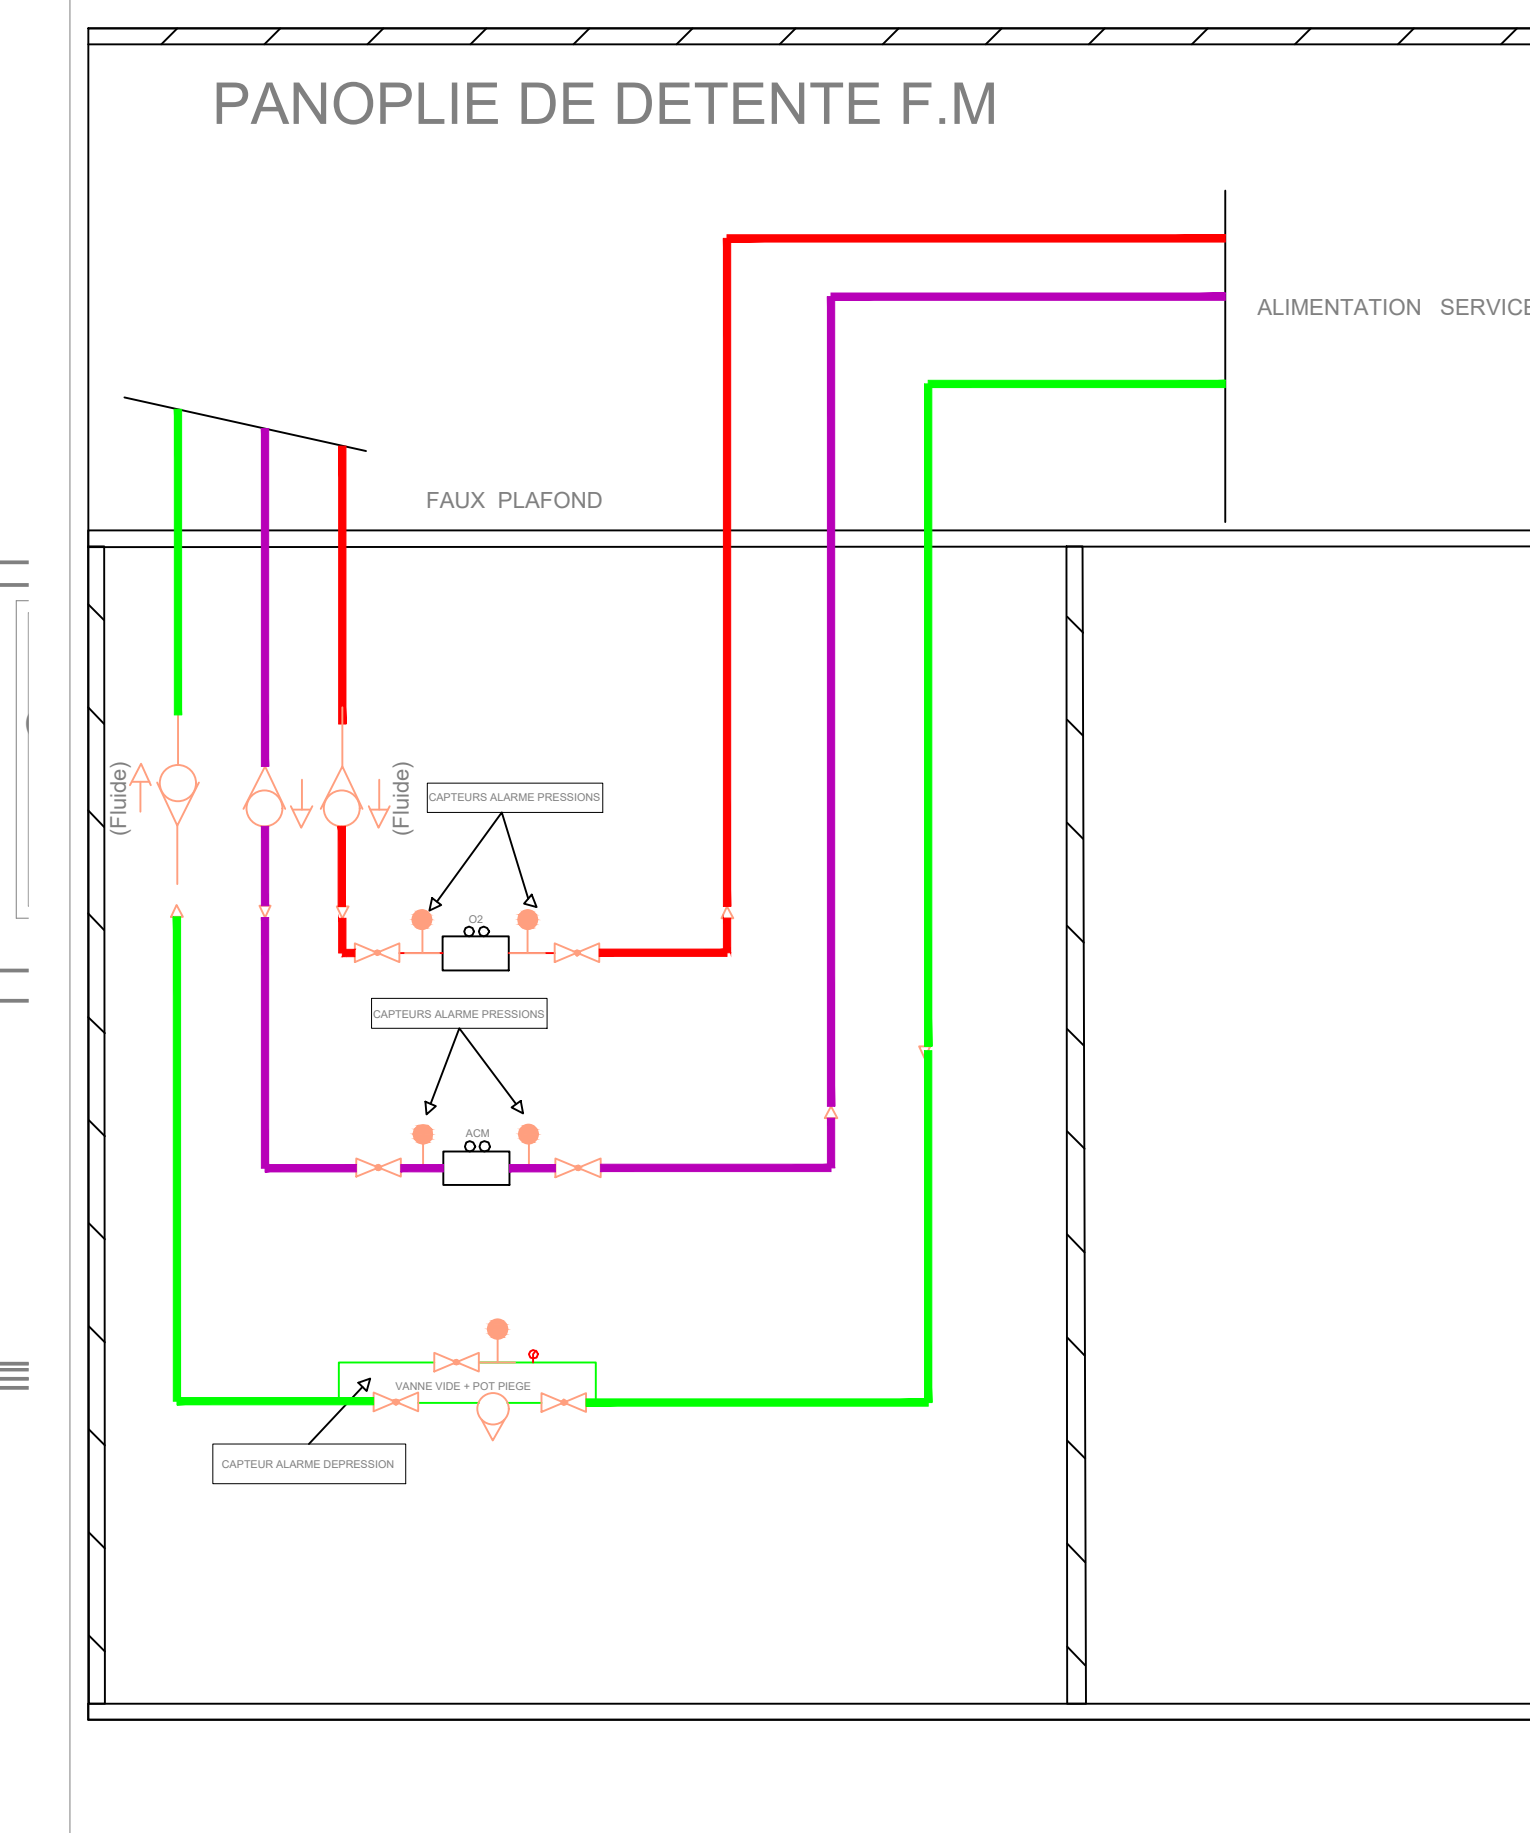


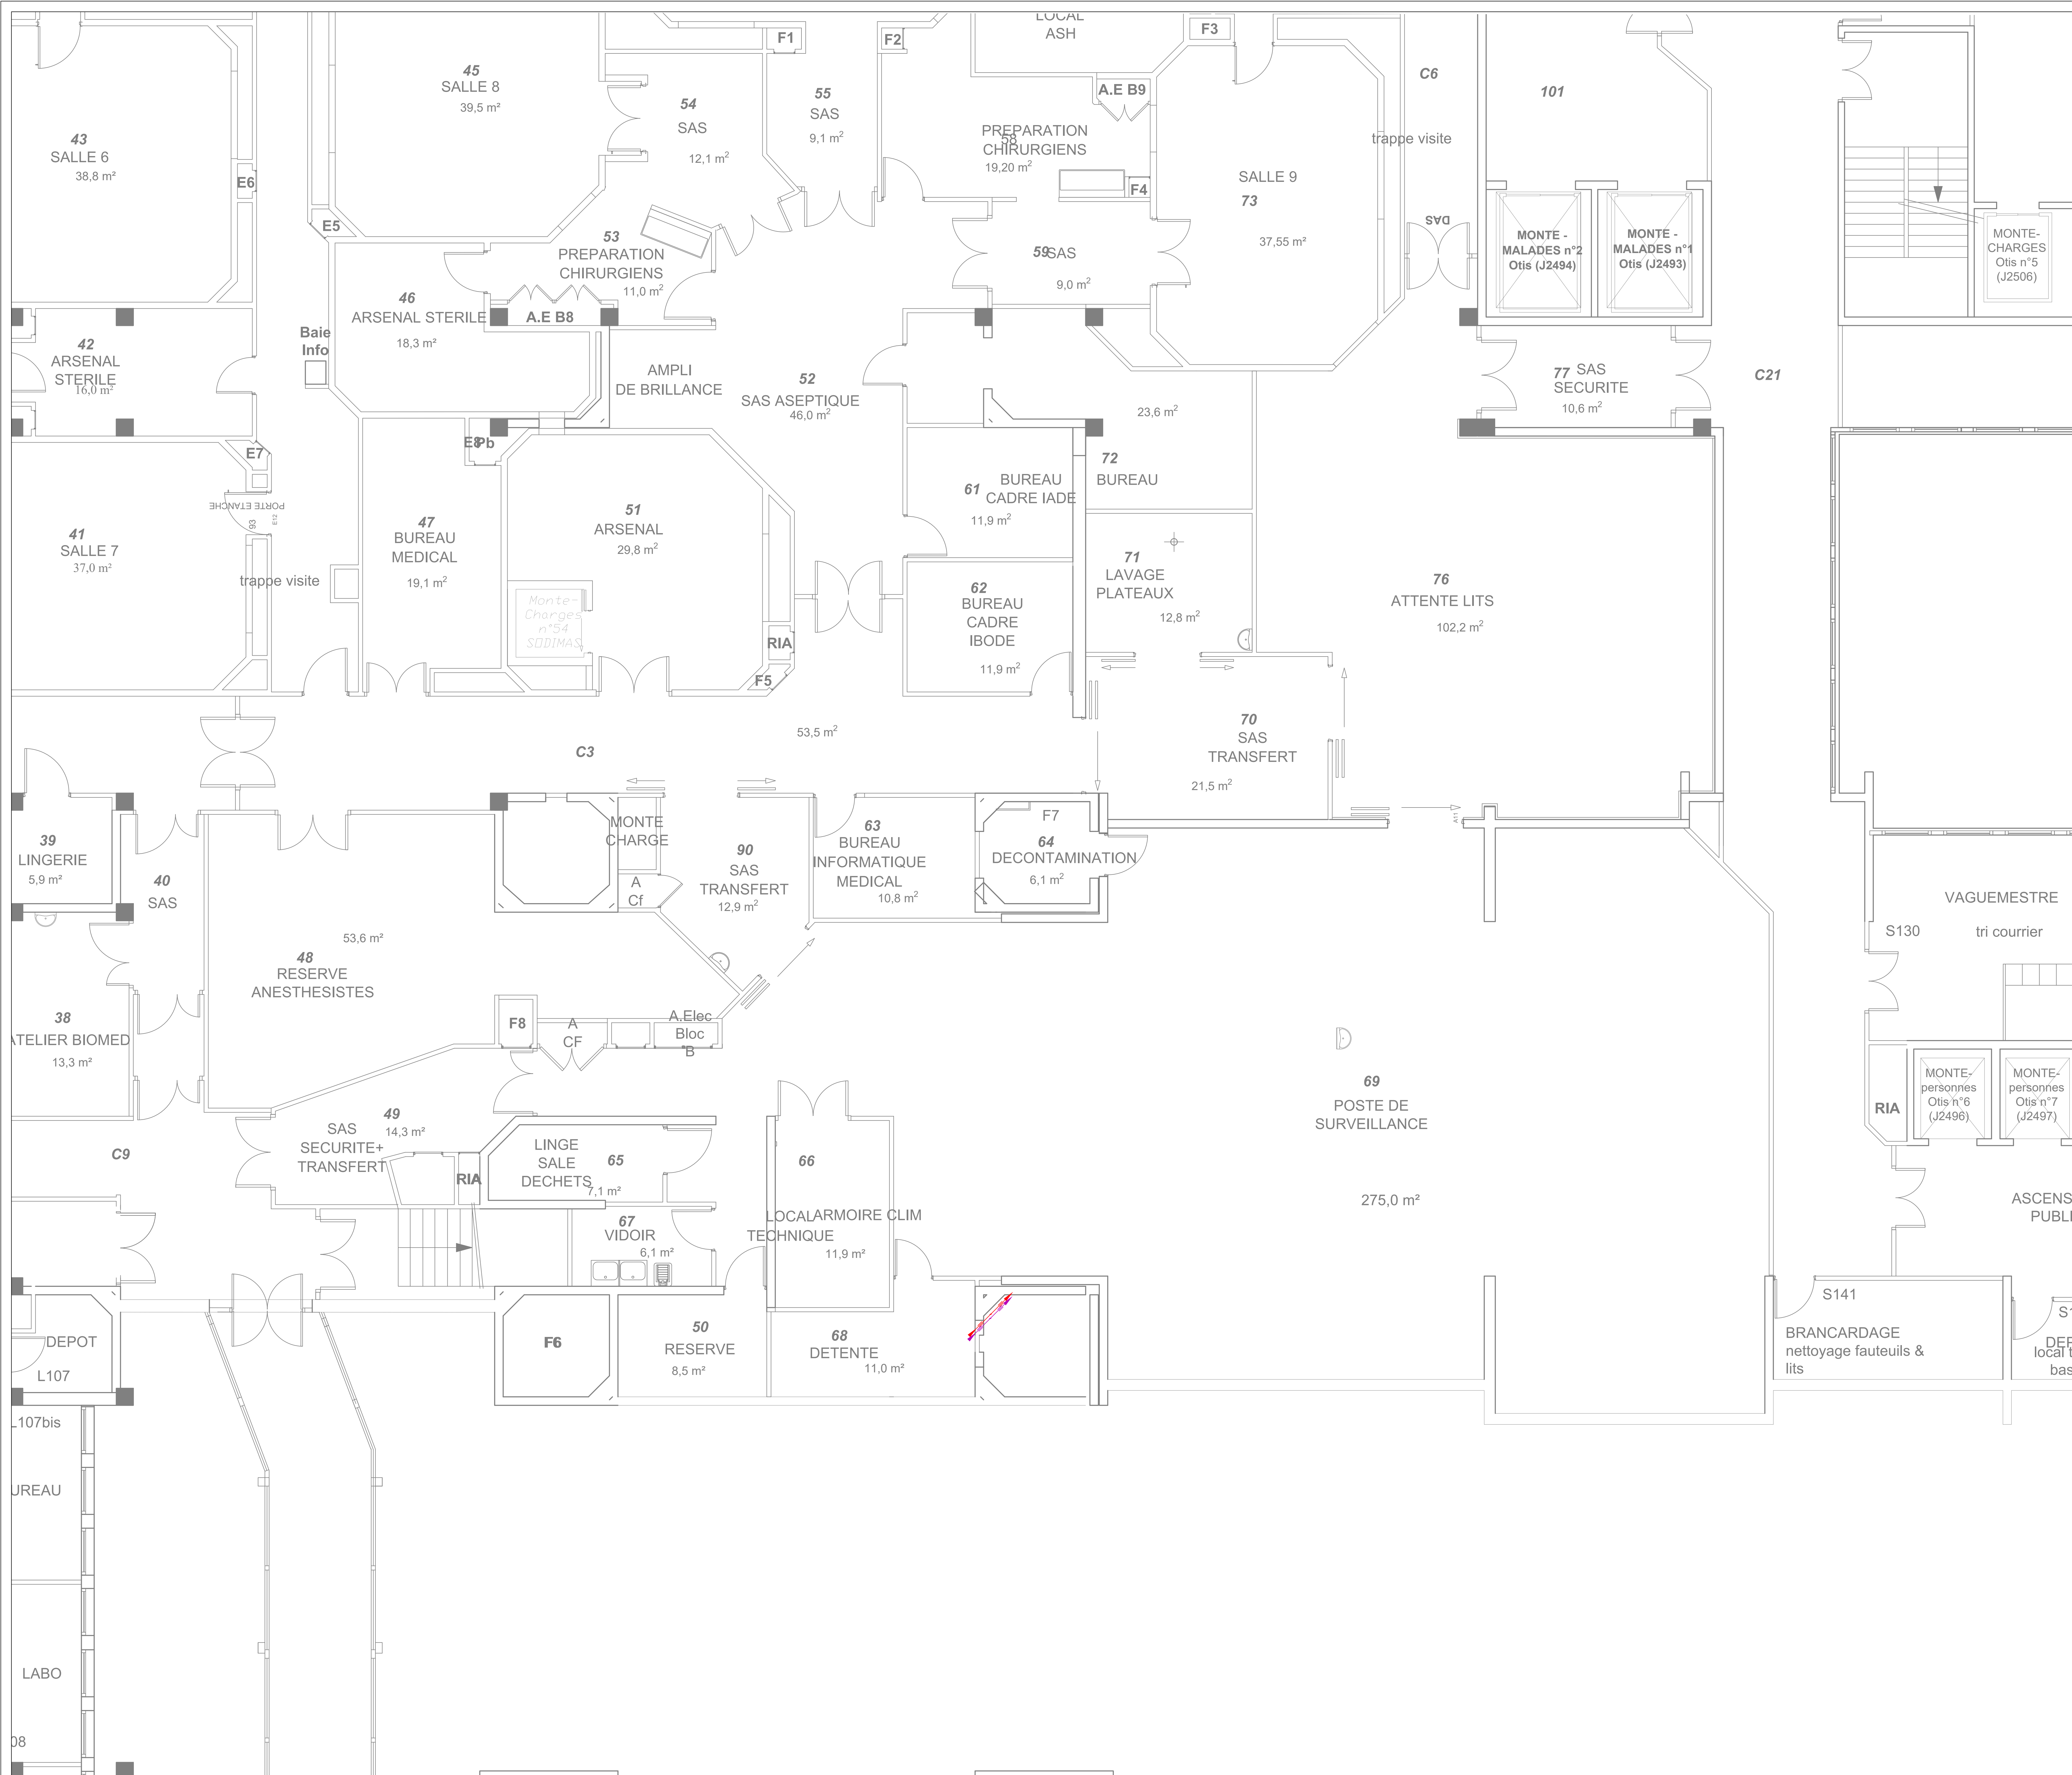

LEGENDE FLUIDES MEDICAUX	
	RESEAU AIR COMPRIME PRIMAIRE
	RESEAU OXYGENE PRIMAIRE
	RESEAU AIR COMPRIME SECONDAIRE
	RESEAU OXYGENESECONDAIRE
	RESEAU PRIMAIRE VIDE MEDICAL
	RESEAU SECONDAIRE VIDE MEDICAL
	PRISE OXYGENE
	PRISE AIR MEDICAL
	PRISE VIDE MEDICAL
	VANNE
	GRILLE DE VENTILATION FLUIDE
	COFFRET D'ALARME
	ARMOIRE DE DETENTE SECONDAIRE ET COUPURE
	CAPTEUR DE PRESSION / DEPRESSION
	CLAPET ANTI RETOUR

HOPITAL NOVO - SITE PONTOISE RESTRUCTURATION DE LA TOUR 1 BMC SCHEMA DIRECTEUR SECURITE INCENDIE	
MAITRE D'OUVRAGE HOPITAL NOVO - SITE DE PONTOISE 6 Avenue de l'île de FRANCE 95300 PONTOISE	
MAITRE D'OEUVRE BIM INGENIERIE 21, avenue Edouard Belin 92500 Rueil-Malmaison Tél: 01.47.08.17.65 contact@bimingenierie.fr	

E						
D						
C						
B						
A						
0	JUN 2026	PREMIERE EMISSION		L.G	L.G	T.B
IMP	DATE	MODIFICATION		ETABLIRAD	VERIFIERAD	VERIFAD

LOT		BATIMENT BMC - TOUR 1							PHASE		
FM		PLAN DES FLUIDES MEDICAUX NIVEAU SS-1							DCE		
ECHELLE		N° FICHIER INFORMATIQUE									INDICE
		N° AFFAIRE	EMETTEUR	BAT	ZONE	NATURE	NIVEAU	SPECIALITE	NUMERO		
1/50		BIM_26_03	BIM	BMC	T1	PLA	SS-1	FM	01	0	