
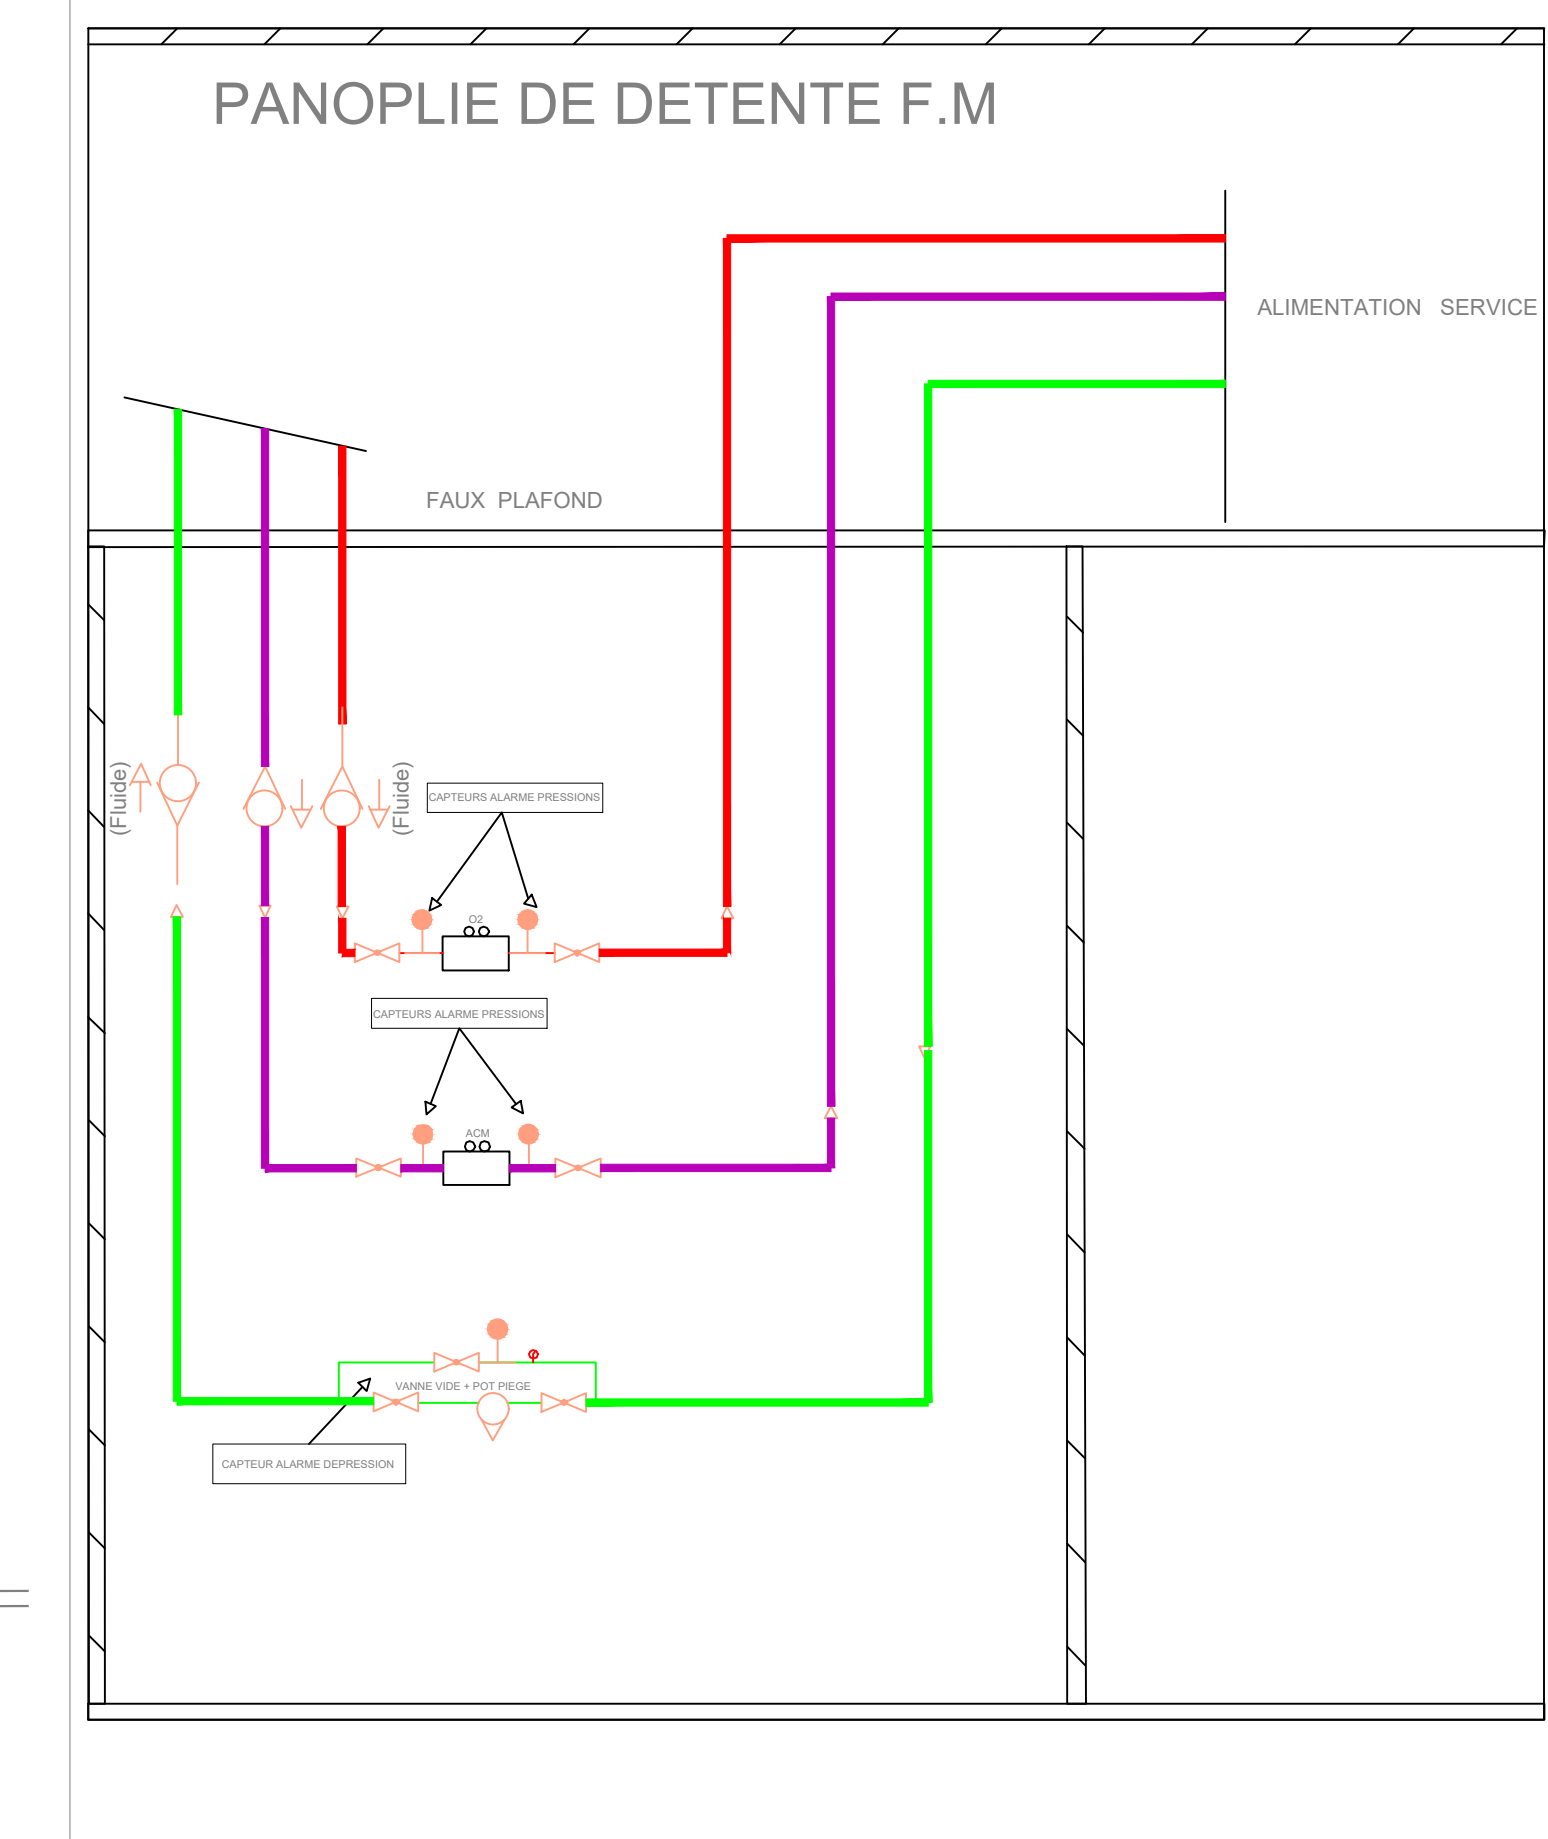
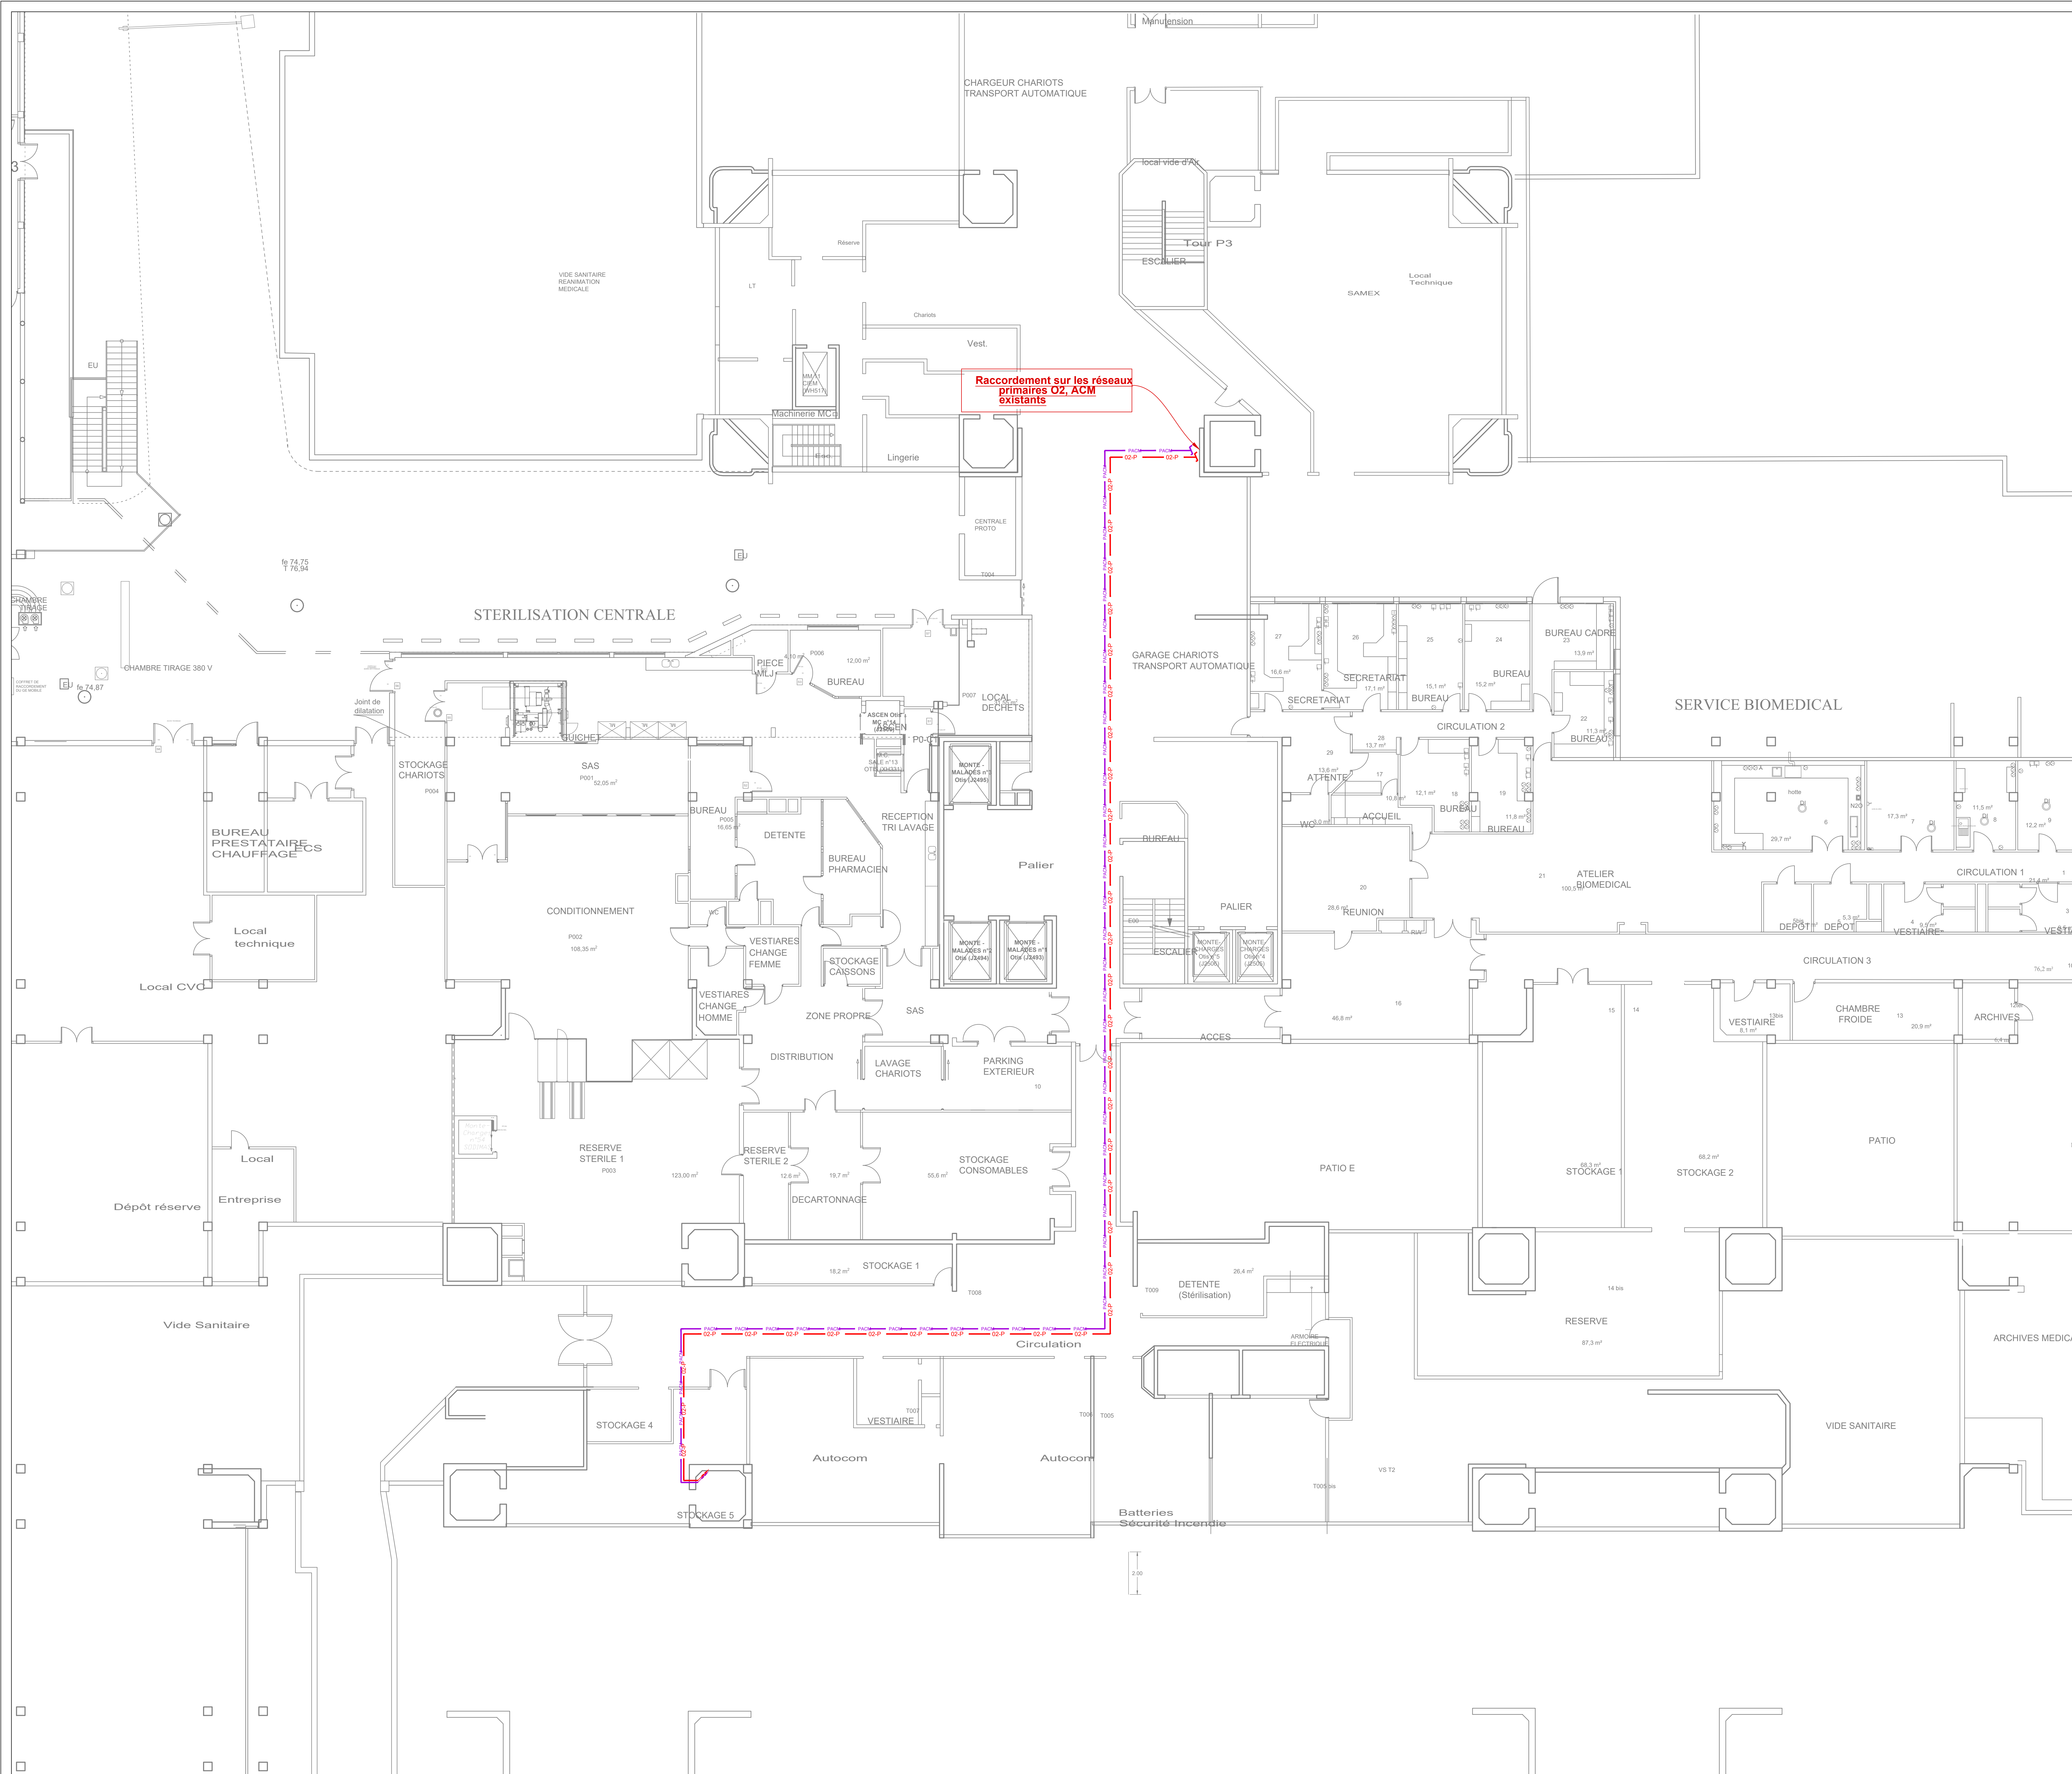
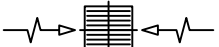


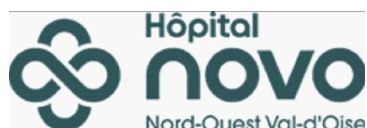

| LEGENDE FLUIDES MEDICAUX                                                              |                                           |
|---------------------------------------------------------------------------------------|-------------------------------------------|
|    | RESEAU AIR COMPRIME PRIMAIRE              |
|    | RESEAU OXYGENE PRIMAIRE                   |
|    | RESEAU AIR COMPRIME SECONDAIRE            |
|    | RESEAU OXYGENESECONDAIRE                  |
|  | RESEAU PRIMAIRE VIDE MEDICAL              |
|  | RESEAU SECONDAIRE VIDE MEDICAL            |
|  | PRISE OXYGENE                             |
|  | PRISE AIR MEDICAL                         |
|  | PRISE VIDE MEDICAL                        |
|  | VANNE                                     |
|  | GRILLE DE VENTILATION FLUIDE              |
|  | COFFRET D'ALARME                          |
|  | ARMOIRE DE DETENTE SECONDAIRE ET COUPEURE |
|  | CAPTEUR DE PRESSION / DEPRESSION          |
|  | CLAPET ANTI RETOUR                        |

|   |                                                                                       |
|---|---------------------------------------------------------------------------------------|
| <h1 style="text-align: center;">HOPITAL NOVO - SITE PONTOISE</h1> <h2 style="text-align: center;">RESTRUCTURATION DE LA TOUR 1 BMC</h2> <h3 style="text-align: center;">SCHEMA DIRECTEUR SECURITE INCENDIE</h3> |                                                                                       |
| <p><b>MAITRE D'OUVRAGE</b></p> <p><b>HOPITAL NOVO - SITE DE PONTOISE</b><br/>         6 Avenue de Tils de FRANCE<br/>         93500 PONTOISE</p>                                                                |  |
| <p><b>MAITRE D'OEUVRE</b></p> <p><b>BIM INGENIERIE</b><br/>         21, avenue Edouard Belin<br/>         92500 Rueil-Malmaison</p> <p>Tél: 01.47.08.17.65<br/>         contact@bimingenierie.fr</p>            |  |
|   |                                                                                       |
|   |                                                                                       |
|   |                                                                                       |

|     |           |                   |  |            |                      |
|-----|-----------|-------------------|--|------------|----------------------|
| E   |           |                   |  |            |                      |
| D   |           |                   |  |            |                      |
| C   |           |                   |  |            |                      |
| B   |           |                   |  |            |                      |
| A   |           |                   |  |            |                      |
| 0   | JUIN 2026 | PREMIERE EMISSION |  | L.G        | L.G T.B              |
| IND | DATE      | MODIFICATION      |  | ETABLI PAR | VERIFIE PAR VISE PAR |

|     |  |                           |  |  |  |  |  |  |       |  |
|-----|--|---------------------------|--|--|--|--|--|--|-------|--|
| LOT |  | BATIMENT BMC - TOUR 1     |  |  |  |  |  |  | PHASE |  |
| FM  |  | PLAN DES FLUIDES MEDICAUX |  |  |  |  |  |  | DCE   |  |
|     |  | NIVEAU SS-2               |  |  |  |  |  |  |       |  |

| ECHELLE | N° FICHER INFORMATIQUE |          |      |      |        |        |            |        | INDICE |
|---------|------------------------|----------|------|------|--------|--------|------------|--------|--------|
|         | N° AFFAIRE             | EMETTEUR | BAT. | ZONE | NATURE | NIVEAU | SPECIALITE | NUMERO |        |
| 1/100   | BIM_26_03              | BIM      | BMC  | T1   | PLA    | SS-2   | FM         | 01     | 0      |