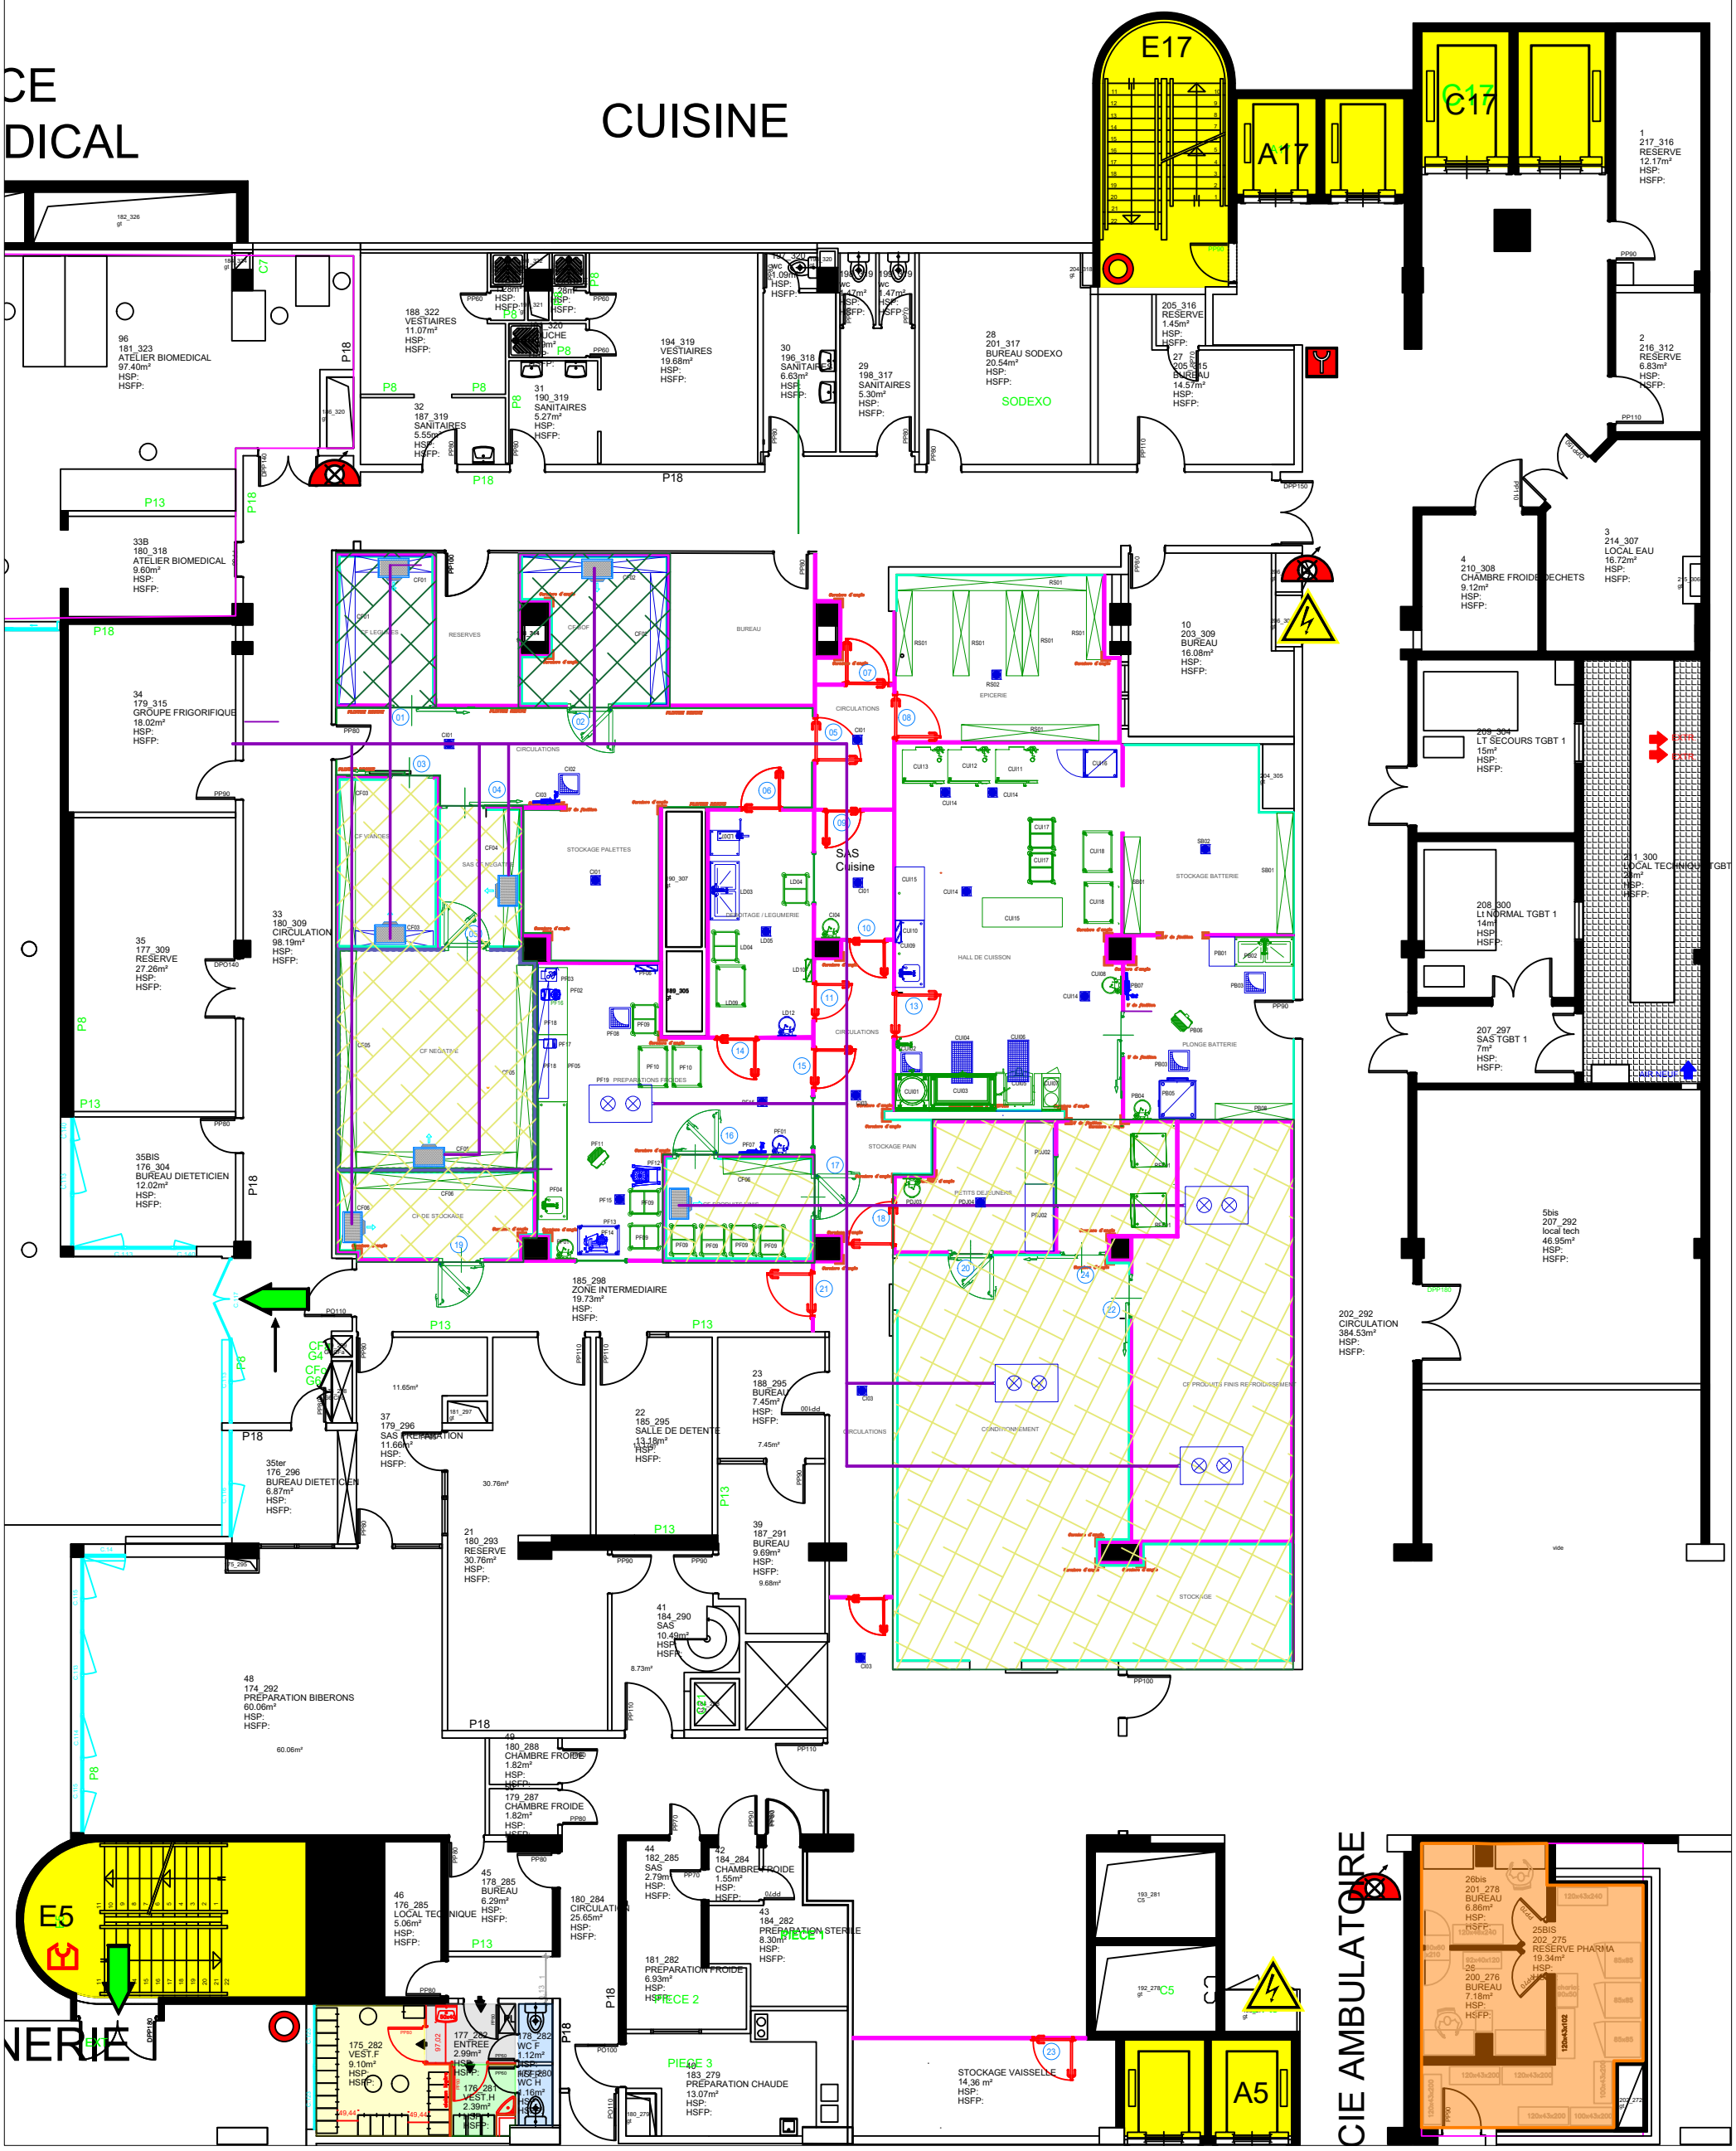

RDB-000-S04 - ATEC

Implantation Cuisinie - Etat futur

Legende

- RESEAU FRIGORIGENE
- PLAFOND ISOTHERMIQUE
- CLOISON ISOTHERMIQUE 80 MM
- CLOISON ISOTHERMIQUE 100 MM
- CORNIERES D'ANGLE INOX HT: 1800 MM
- U INOX BAIE LIBRE
- PLAQUE D'HABILLAGE TOUTE HAUTEUR
- PLINTHE RESINE HT:30 CM