



 

SOUFFLAGE				EXTRACTION			
REP	TYPE	DIMENS / SECTION	Q _h	REP	TYPE	DIMENS / SECTION	Q _h
1	SR 142	Ø 125	5	1	SR 141	Ø 125	17
2	SR 142	Ø 160	5	2	SR 141	Ø 160	7
3	AG 101 B	200x75	5	3	AG 101 B	200x75	1
4	AG 101 B	200x75	2	4	AG 101 B	200x75	2
5	AG 101 B	200x100	2	5	AG 101 B	200x100	2
6	AG 101 B	200x100	2	6	AG 101 B	200x100	2
7	AG 101 B	400x100	5	7	AG 101 B	400x100	1
8	AG 101 B	500x100	1	8	AG 101 B	500x100	5
9	AG 101 B	800x300	2	9	AG 101 B	500x100	16
10	AG 101 B	200x150	1	10	AG 101 B	800x300	2
11	AG 101 B	300x150	6	11	AG 101 B	300x150	1
12	AG 101 B	400x150	1	12	AG 101 B	300x150	4
13	AG 101 B	300x225	6	13	AG 101 B	400x150	1
14	AG 101 B	225x225	1	14	AG 101 B	300x150	1
15	AG 101 B	300x300	7	15	AG 101 B	300x150	1
16	AG 101 B	450x150	1	16	AG 101 B	300x150	1
17	AG 101 B	300x150	1	17	AG 101 B	300x150	1
18	AG 101 B	225x150	4	18	AG 101 B	300x150	1
19	AG 101 B	375x150	1	19	AG 101 B	300x150	1
20	AG 101 B	525x300	2	20	AG 101 B	300x150	1
21	AG 101 B	525x150	5	21	AG 101 B	300x150	1

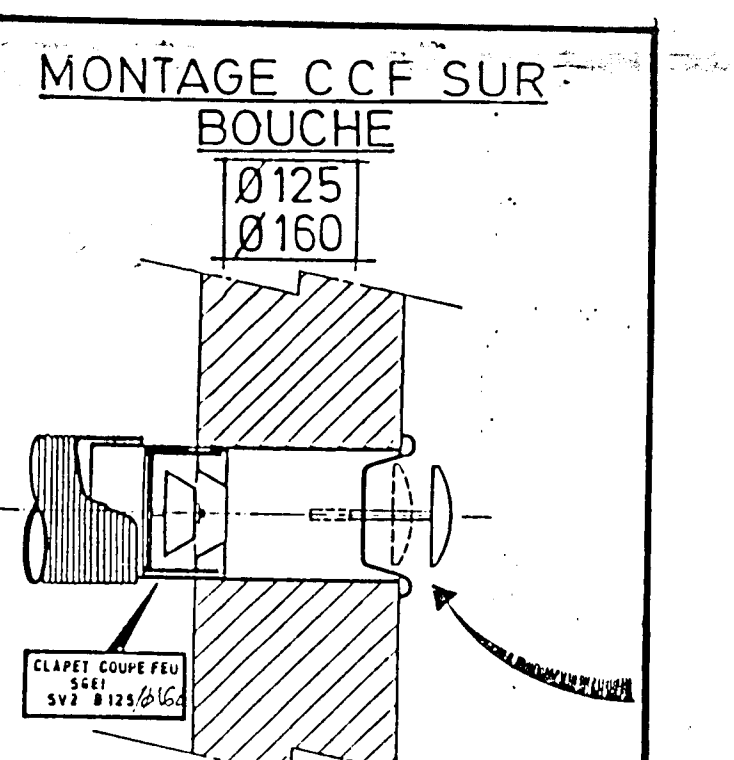


CLAPET COUPE FEU				CLAPET COUPE FEU			
TYPE	SECTION / DIMENS.	REP		TYPE	SECTION / DIMENS.	REP	
VRFU P2	Ø 200	1		VRFU P2	Ø 200	14	
VRFU P2	Ø 200	2		VRFU P2	Ø 200	15	
VRFU P2	Ø 200	3		VRFU P2	Ø 200	16	
VRFU P2	Ø 200	4		VRFU P2	Ø 200	17	
VRFU P2	Ø 200	5		VRFU P2	Ø 200	18	
VRFU P2	Ø 200	6		VRFU P2	Ø 200	19	
VRFU P2	Ø 200	7		VRFU P2	Ø 200	20	
VRFU P2	Ø 200	8		VRFU P2	Ø 200	21	
VRFU P2	Ø 200	9		VRFU P2	Ø 200	22	
VRFU P2	Ø 200	10		VRFU P2	Ø 200	23	
VRFU P2	Ø 200	11		VRFU P2	Ø 200	24	
VRFU P2	Ø 200	12		VRFU P2	Ø 200	25	
VRFU P2	Ø 200	13		VRFU P2	Ø 200	26	

IND	DATE	MODIFICATION
A	19.05.85	MISE EN CONFORMITE SUIVANT PLANS BEHN
B	27.01.85	AJOUTE TYPE DE BOUCHES
C	16.04.85	MISE A JOUR
D	25.05.85	MISE A JOUR
E	2.5.87	PRISE EN COMPTE MODIFICATIONS AP

ASSISTANCE PUBLIQUE - HOPITAUX DE PARIS
DIRECTION DES EQUIPEMENTS
3, Avenue Victoria 75100 PARIS 277.11.22

HOPITAL PEDIATRIQUE ET MATERNITE ROBERT-DEBRE
48, BOULEVARD SERURIER A PARIS 19^e

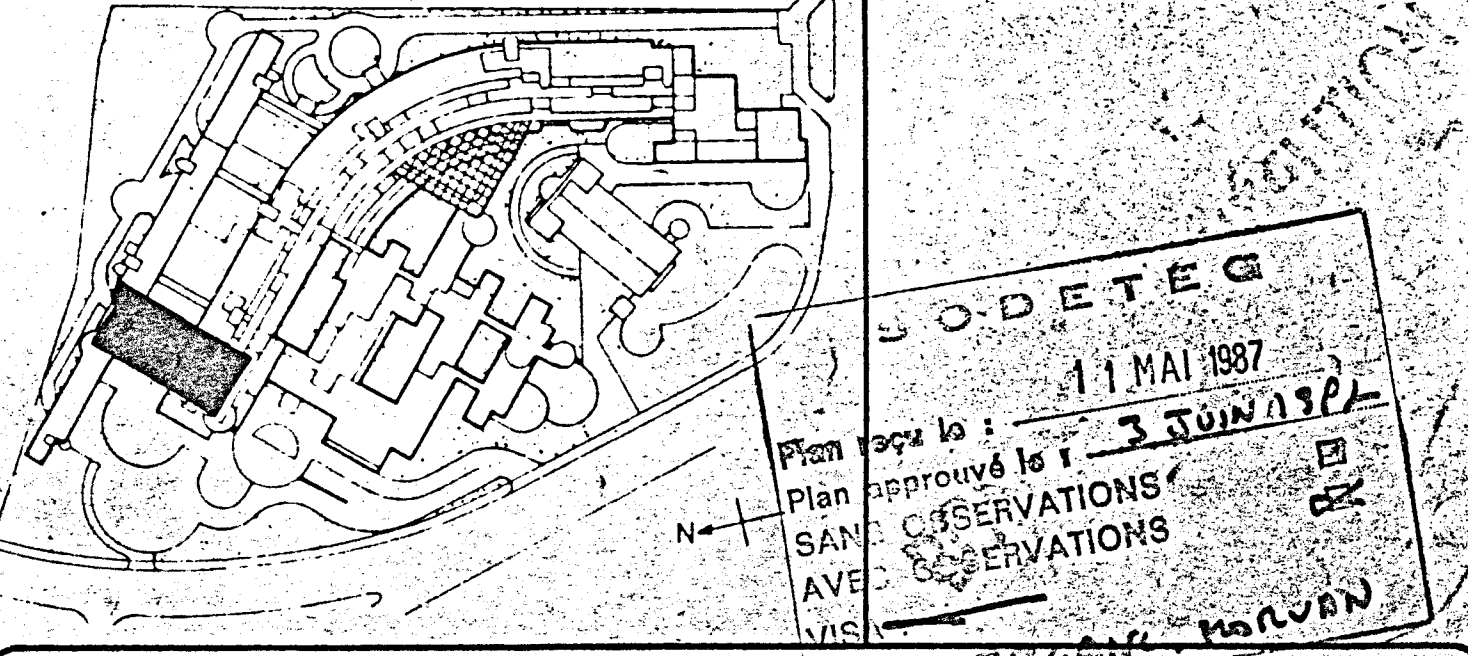

LOT 22 CHAUFFAGE VENTILATION

C.G.C. Entreprises
63 Bd de la Liberté 93303 CHATILLON
93328 CHATILLON
655-70-70

C.G.C. D.P.
14 Rue de la République 75008 PARIS
268-52-16

NIVEAU 04 - 87.90
CUISINE
LINGERIE

Plan No. 22/36.11
Date: 10/08/85
Dessiné par: VERONES
Echelle: 1/50

P. RIBOULET Architecte
SODETEC
S.P. TOUHER
SODETEC