
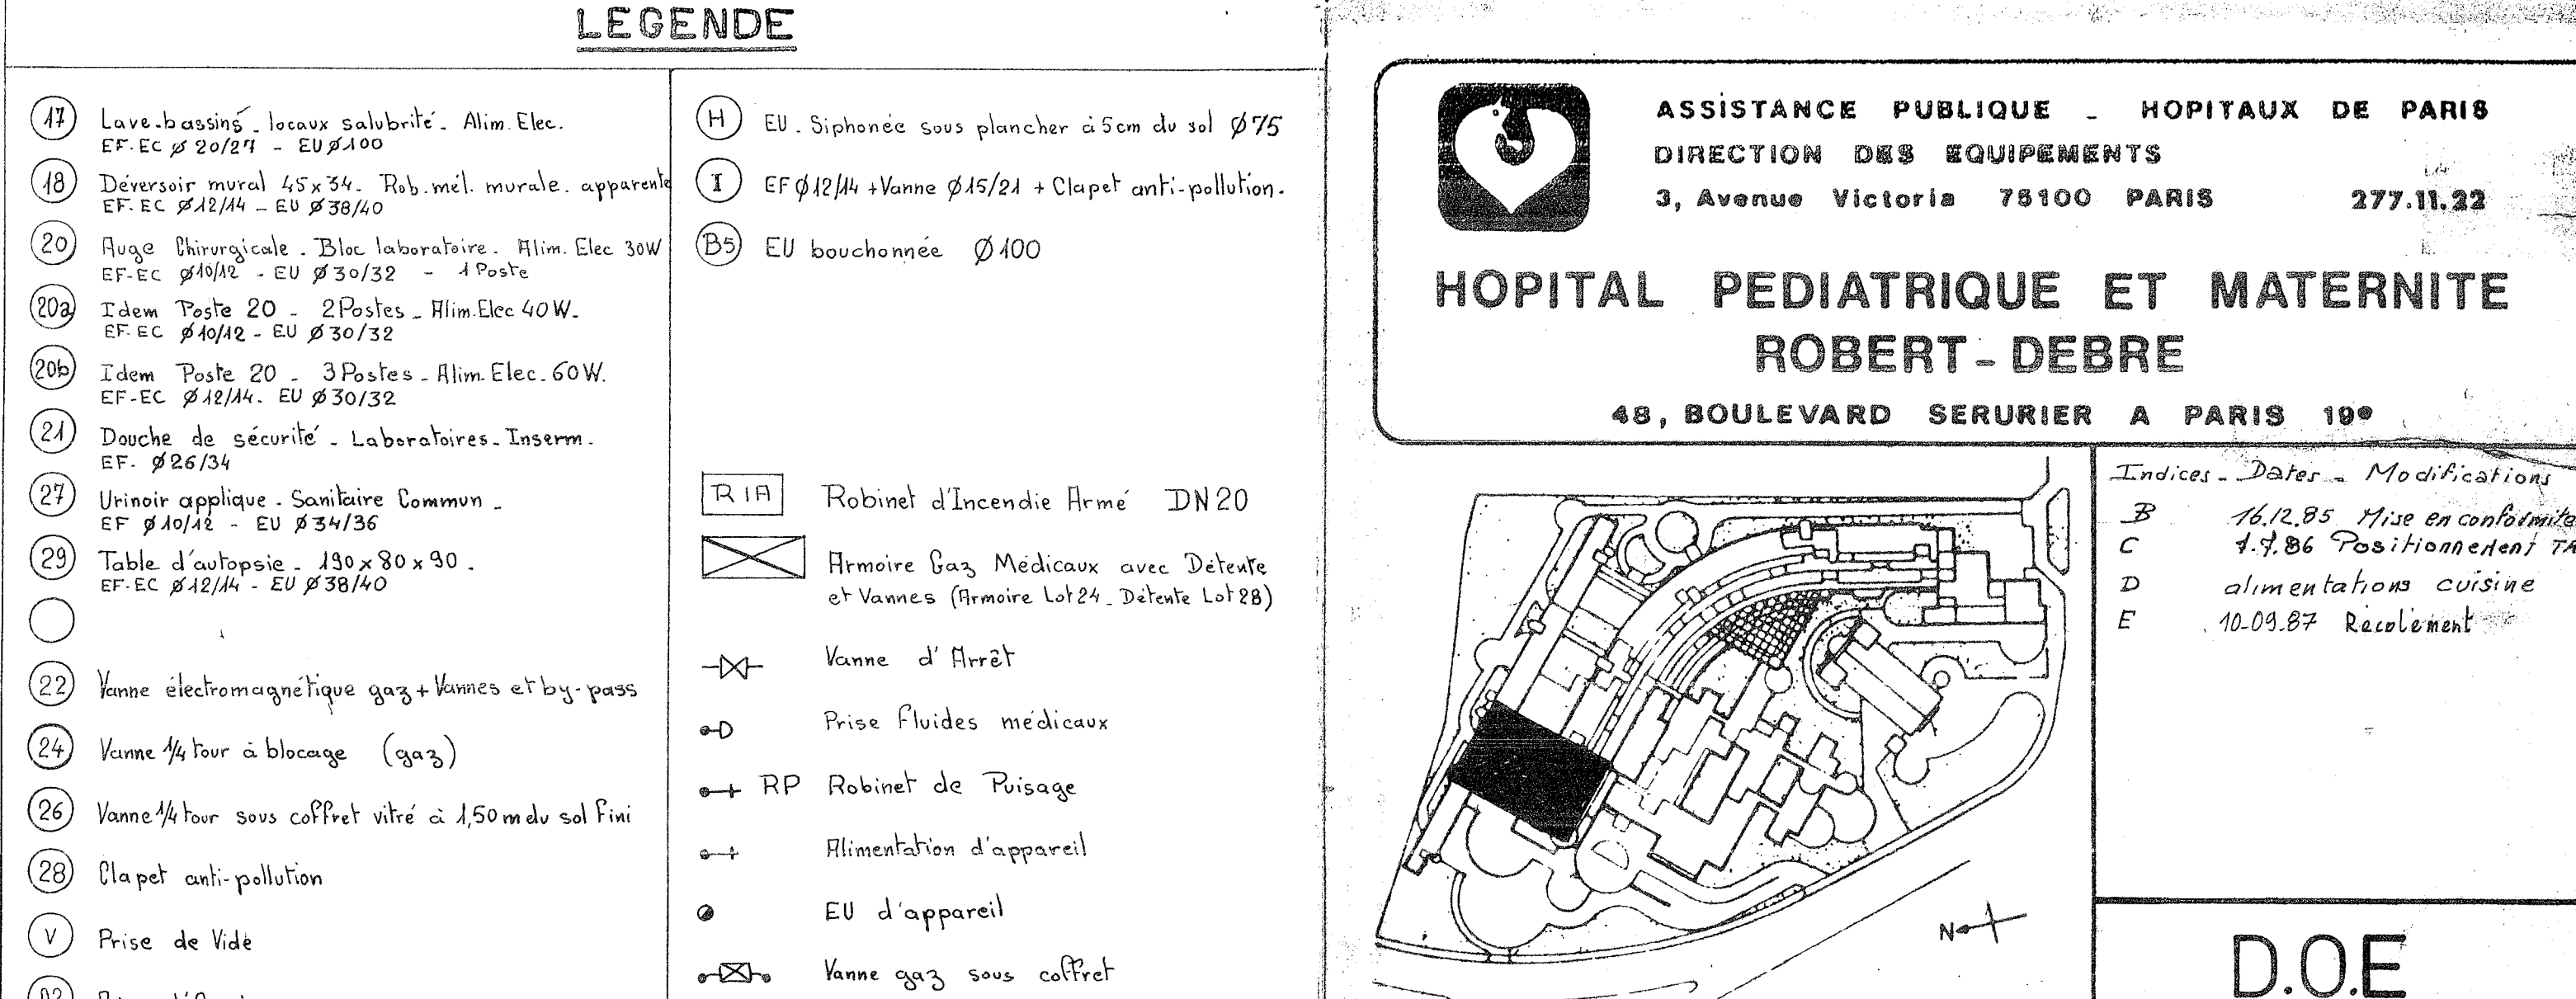
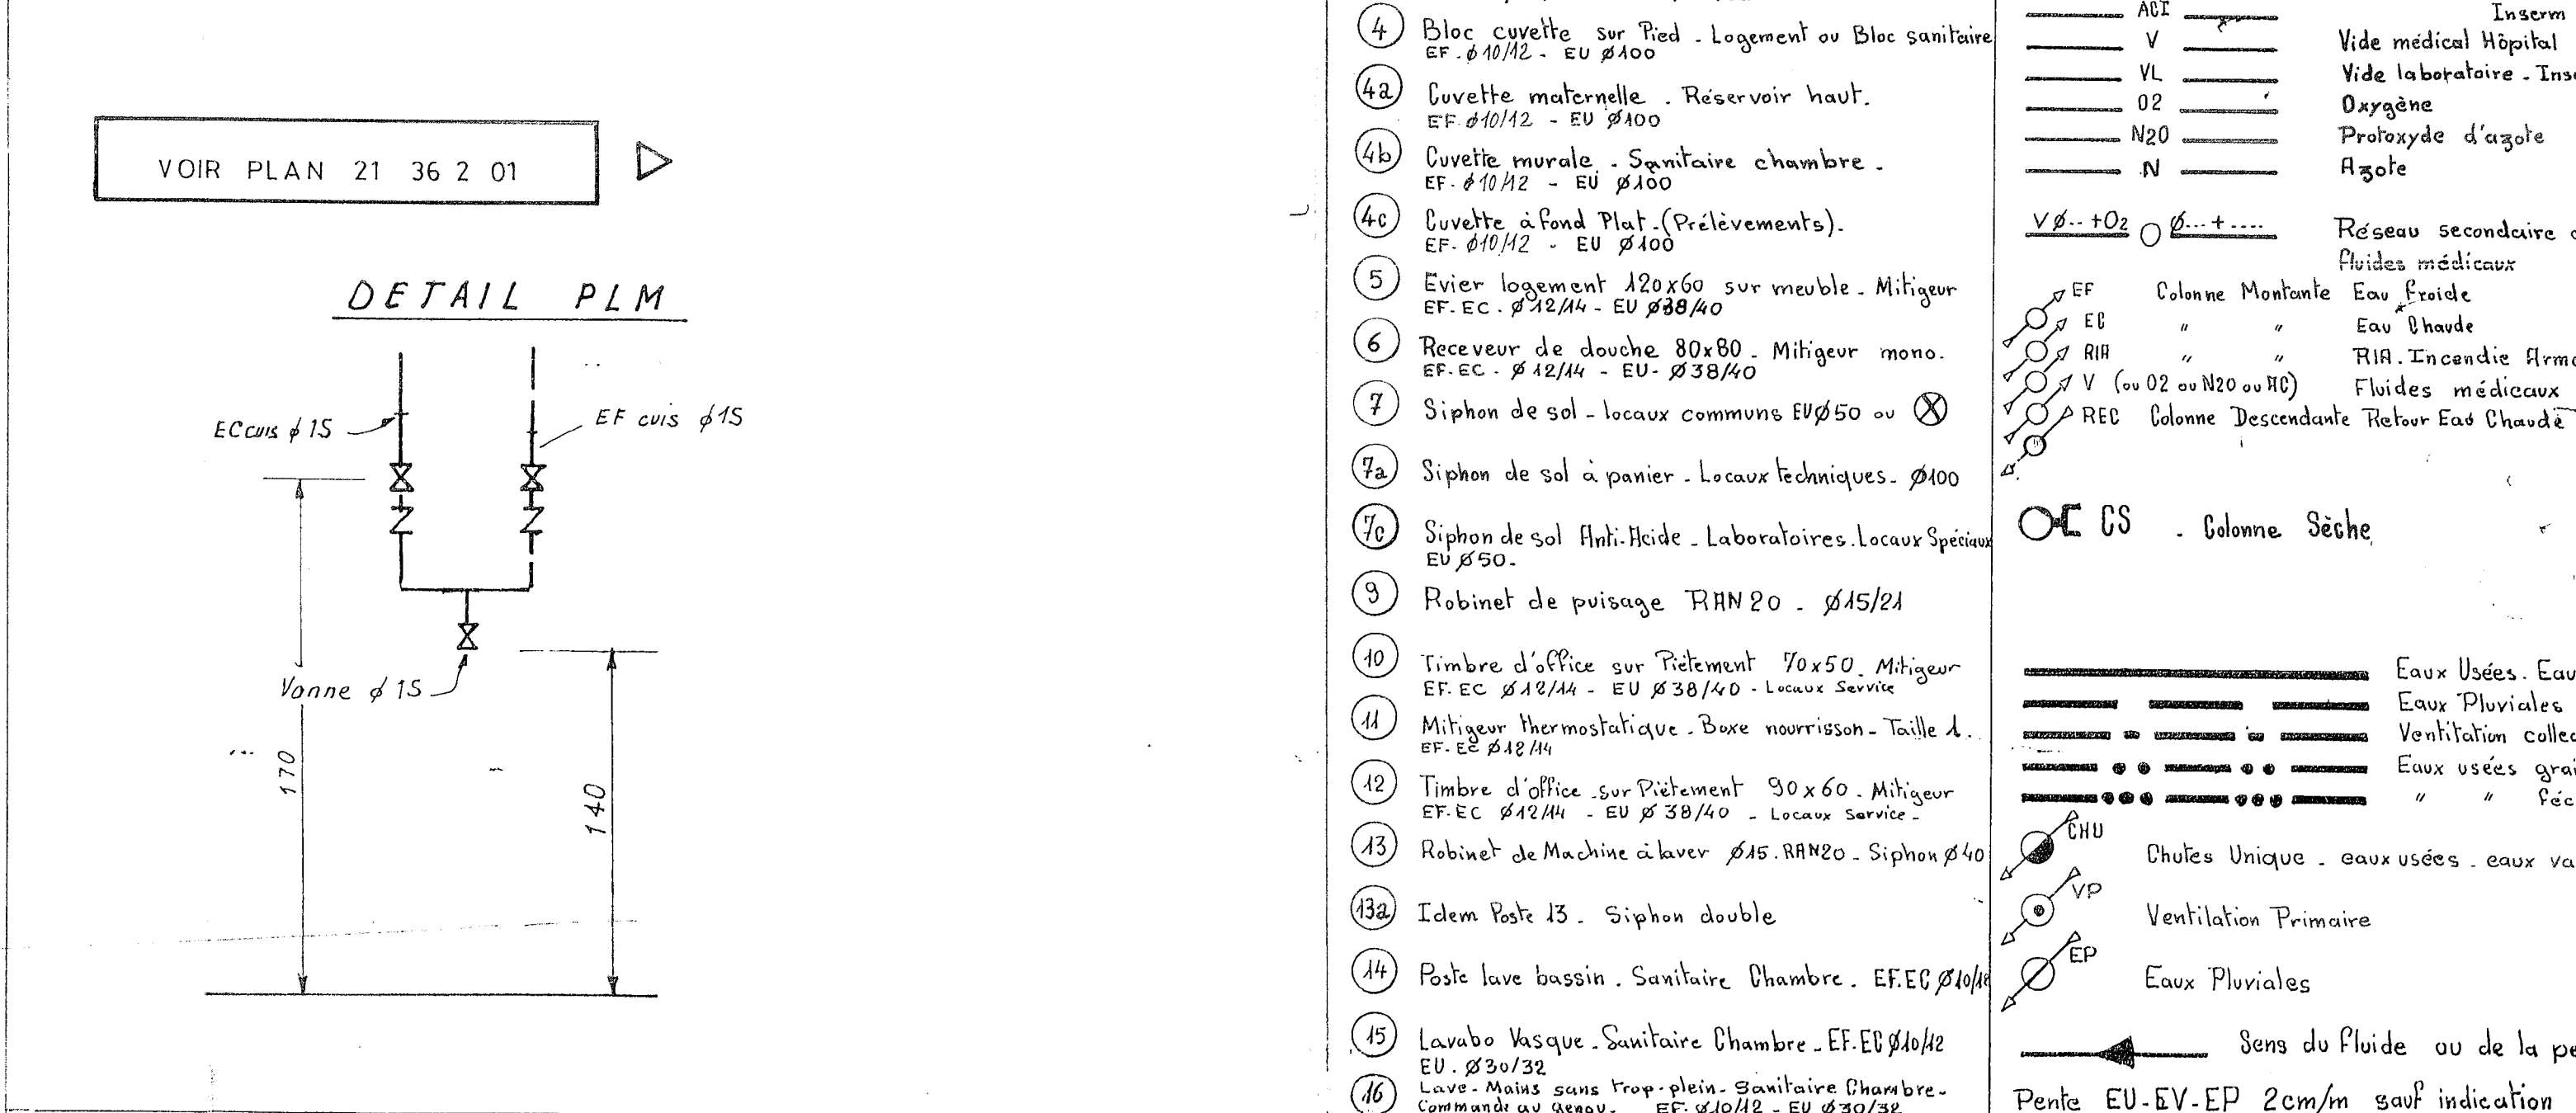
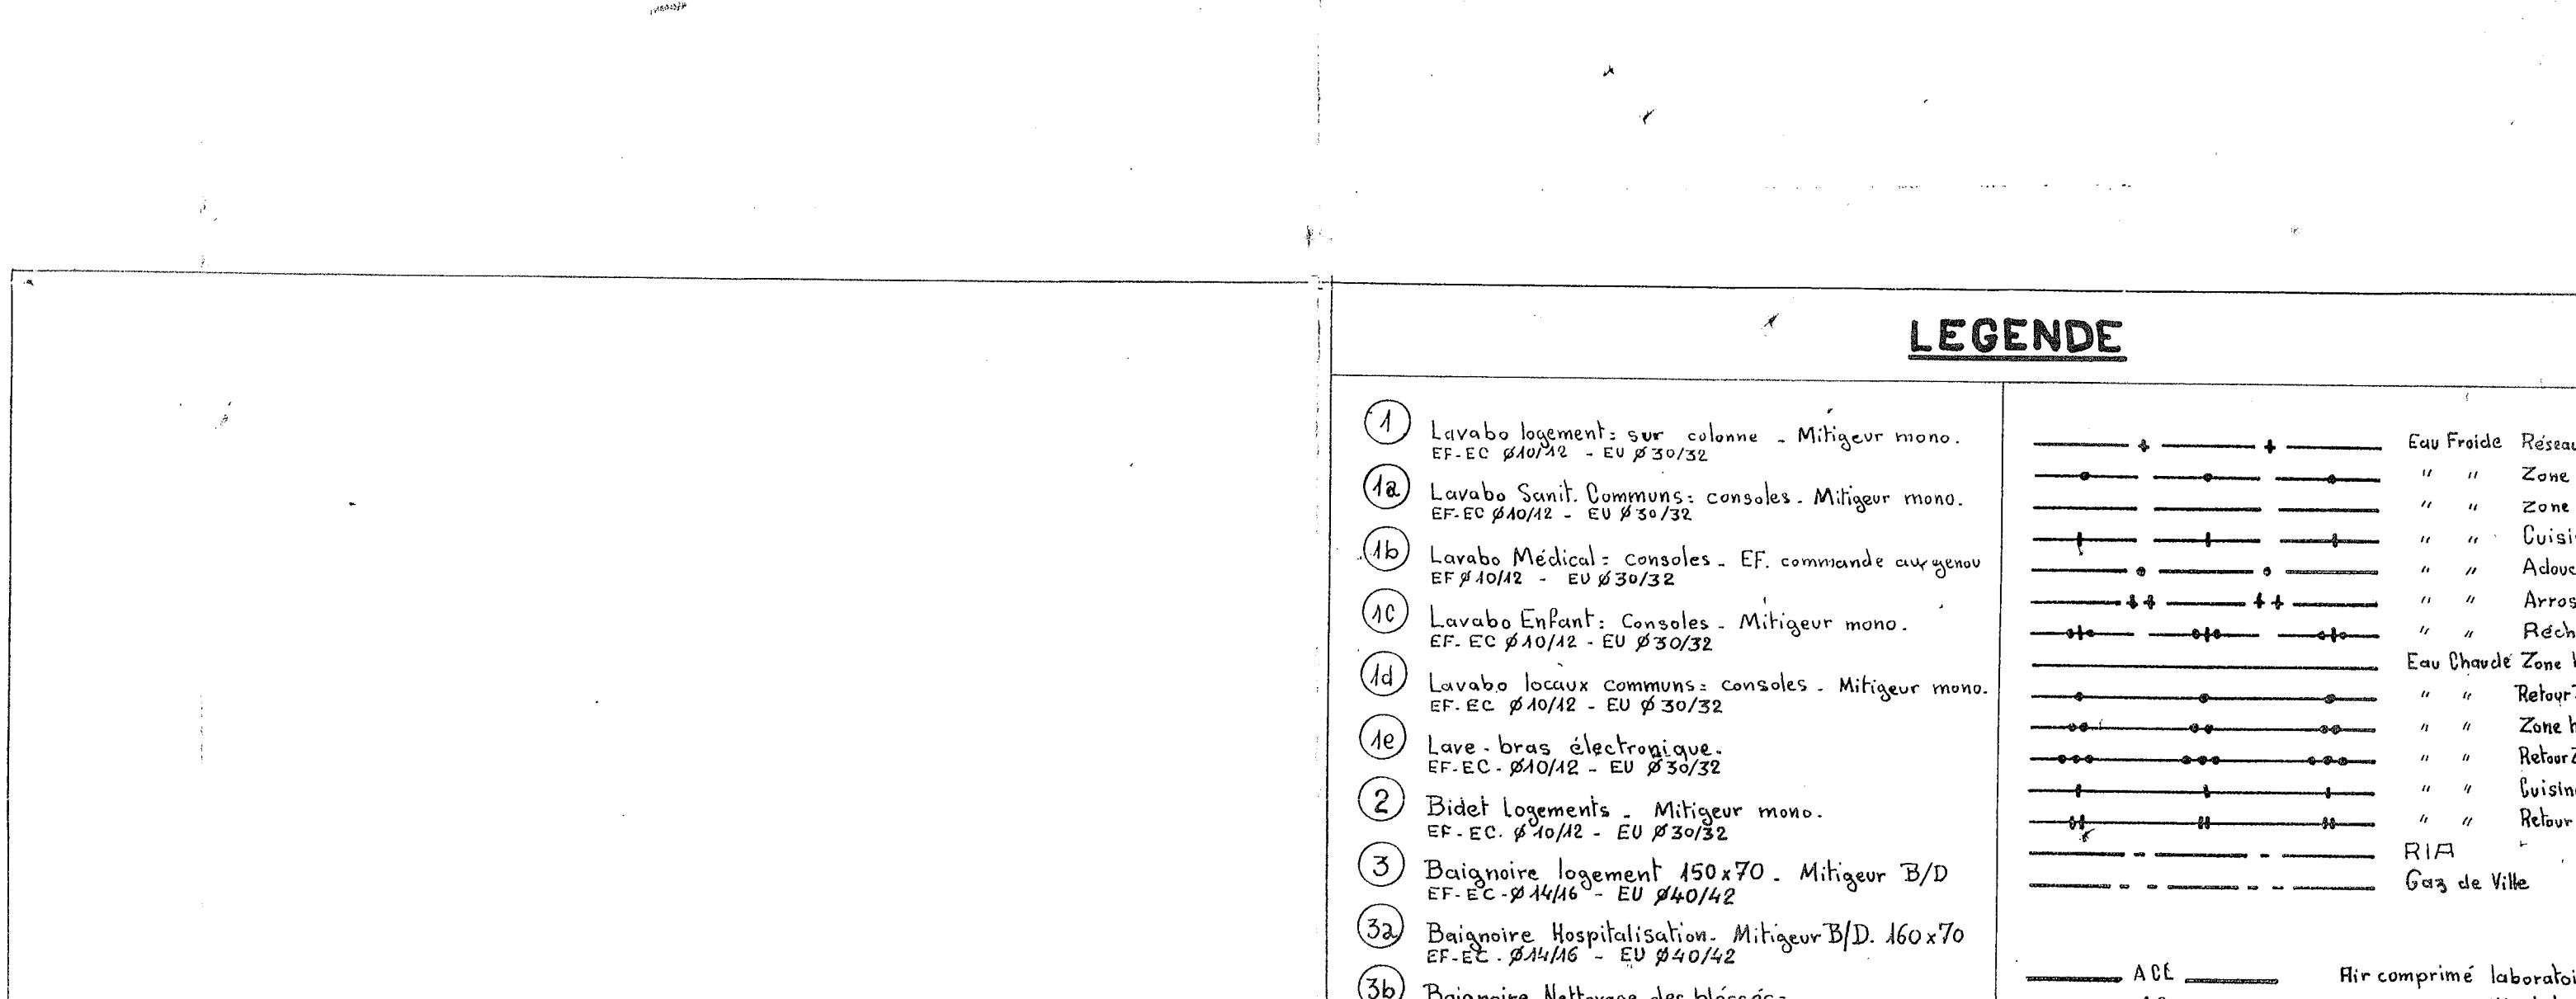
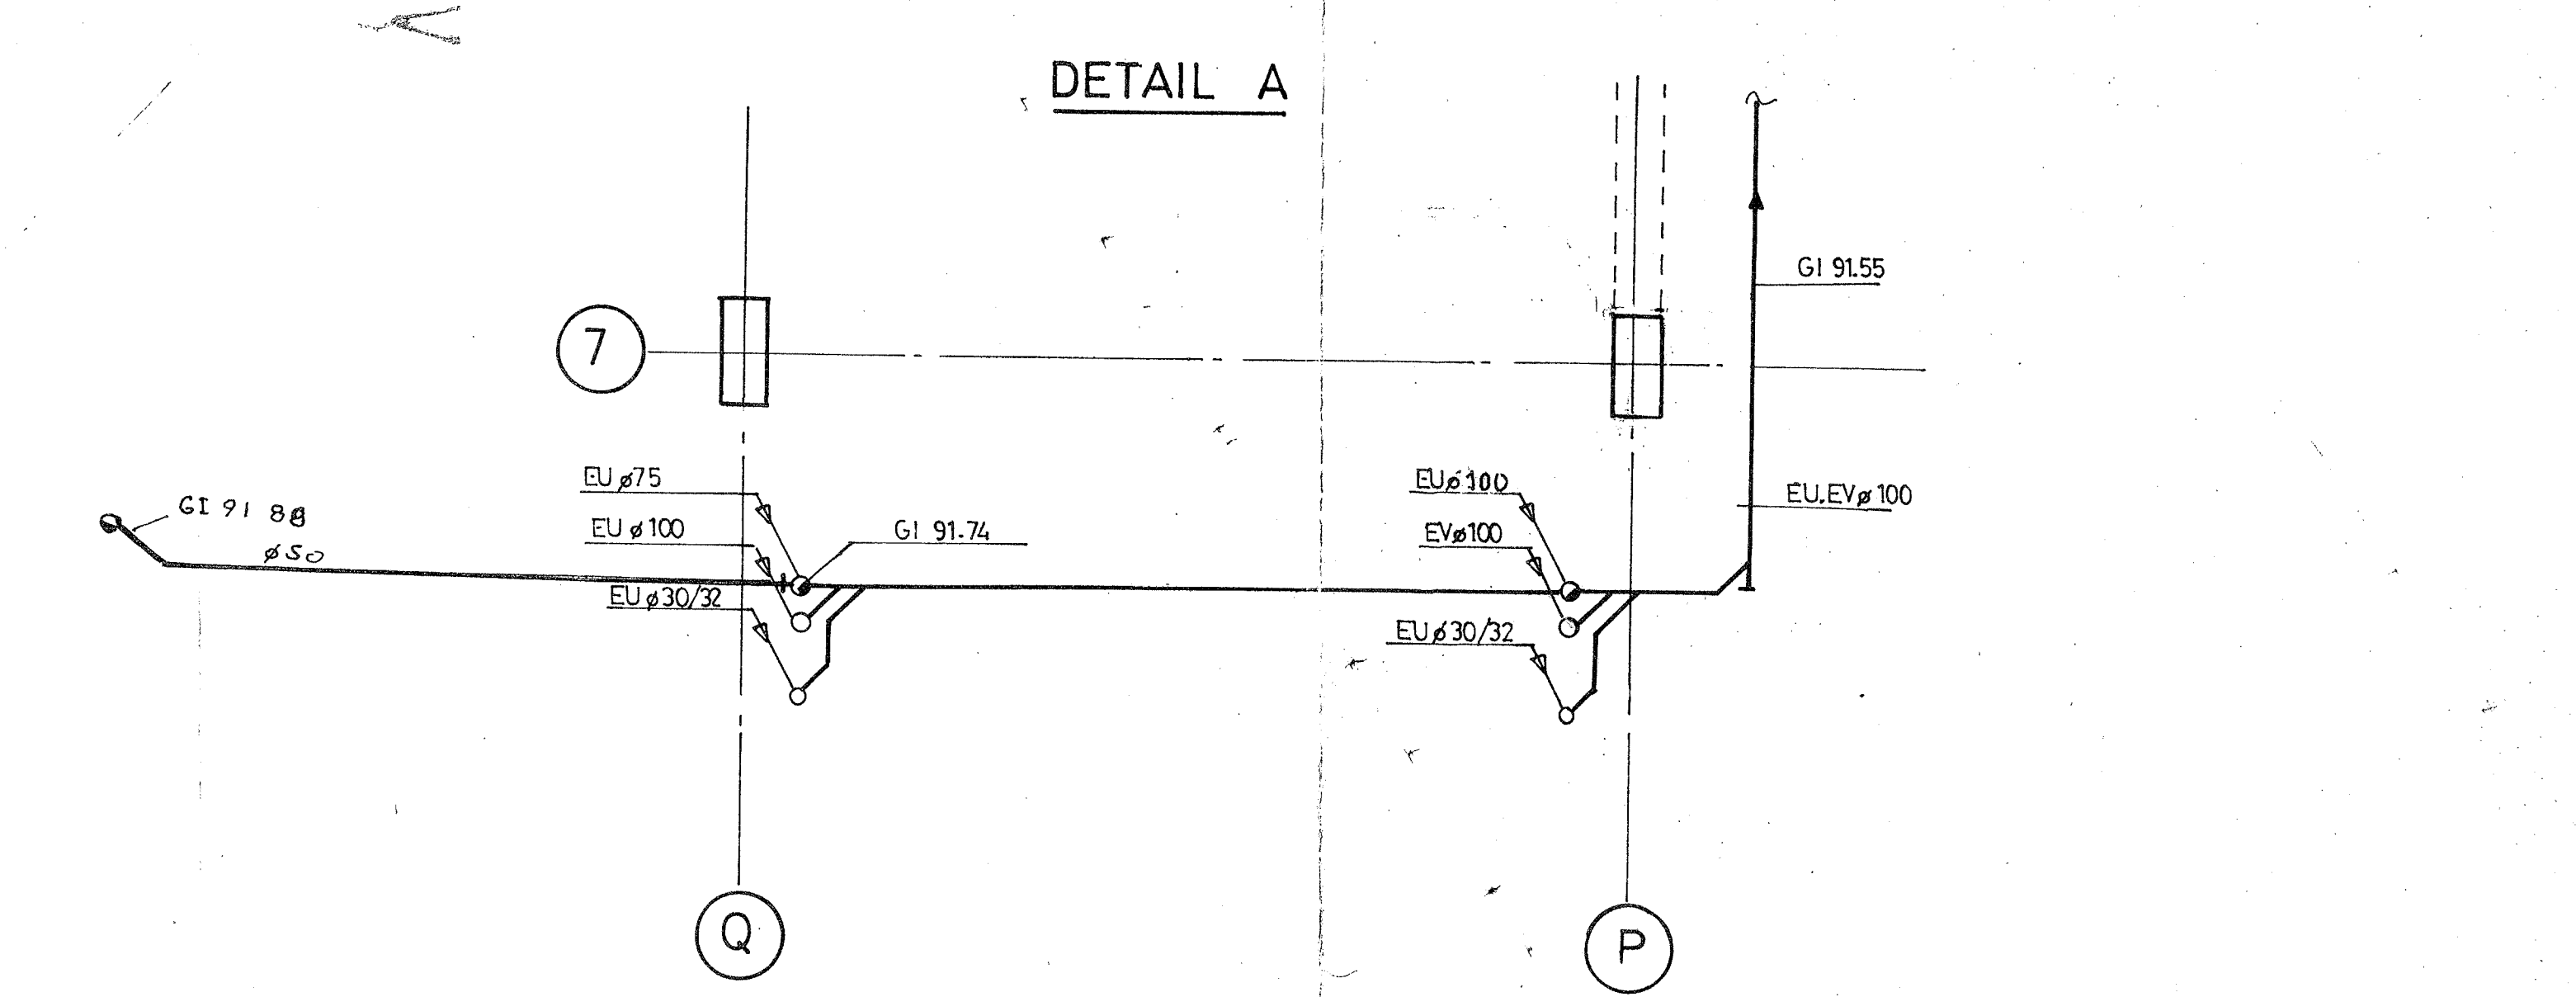


 

LOTIS 21.28 Plomberie sanitaire - Fluides médicaux

DOLBEAU Dépt. de CGEE ALSTHOM
11 rue des Trois Fontaines 92023 NANTERRE cedex Tel. 255.34.40

CANALISATIONS
NIVEAU -4 87.90
cuisines lingerie
files 7a12 trames NàW

21 36/01
DATE 16.07.98


ASSISTANCE PUBLIQUE - HOPITAUX DE PARIS
DIRECTION DES EQUIPEMENTS


D.O.E

LEGENDE	
