




Plan Courants Faibles

Niveau R+1

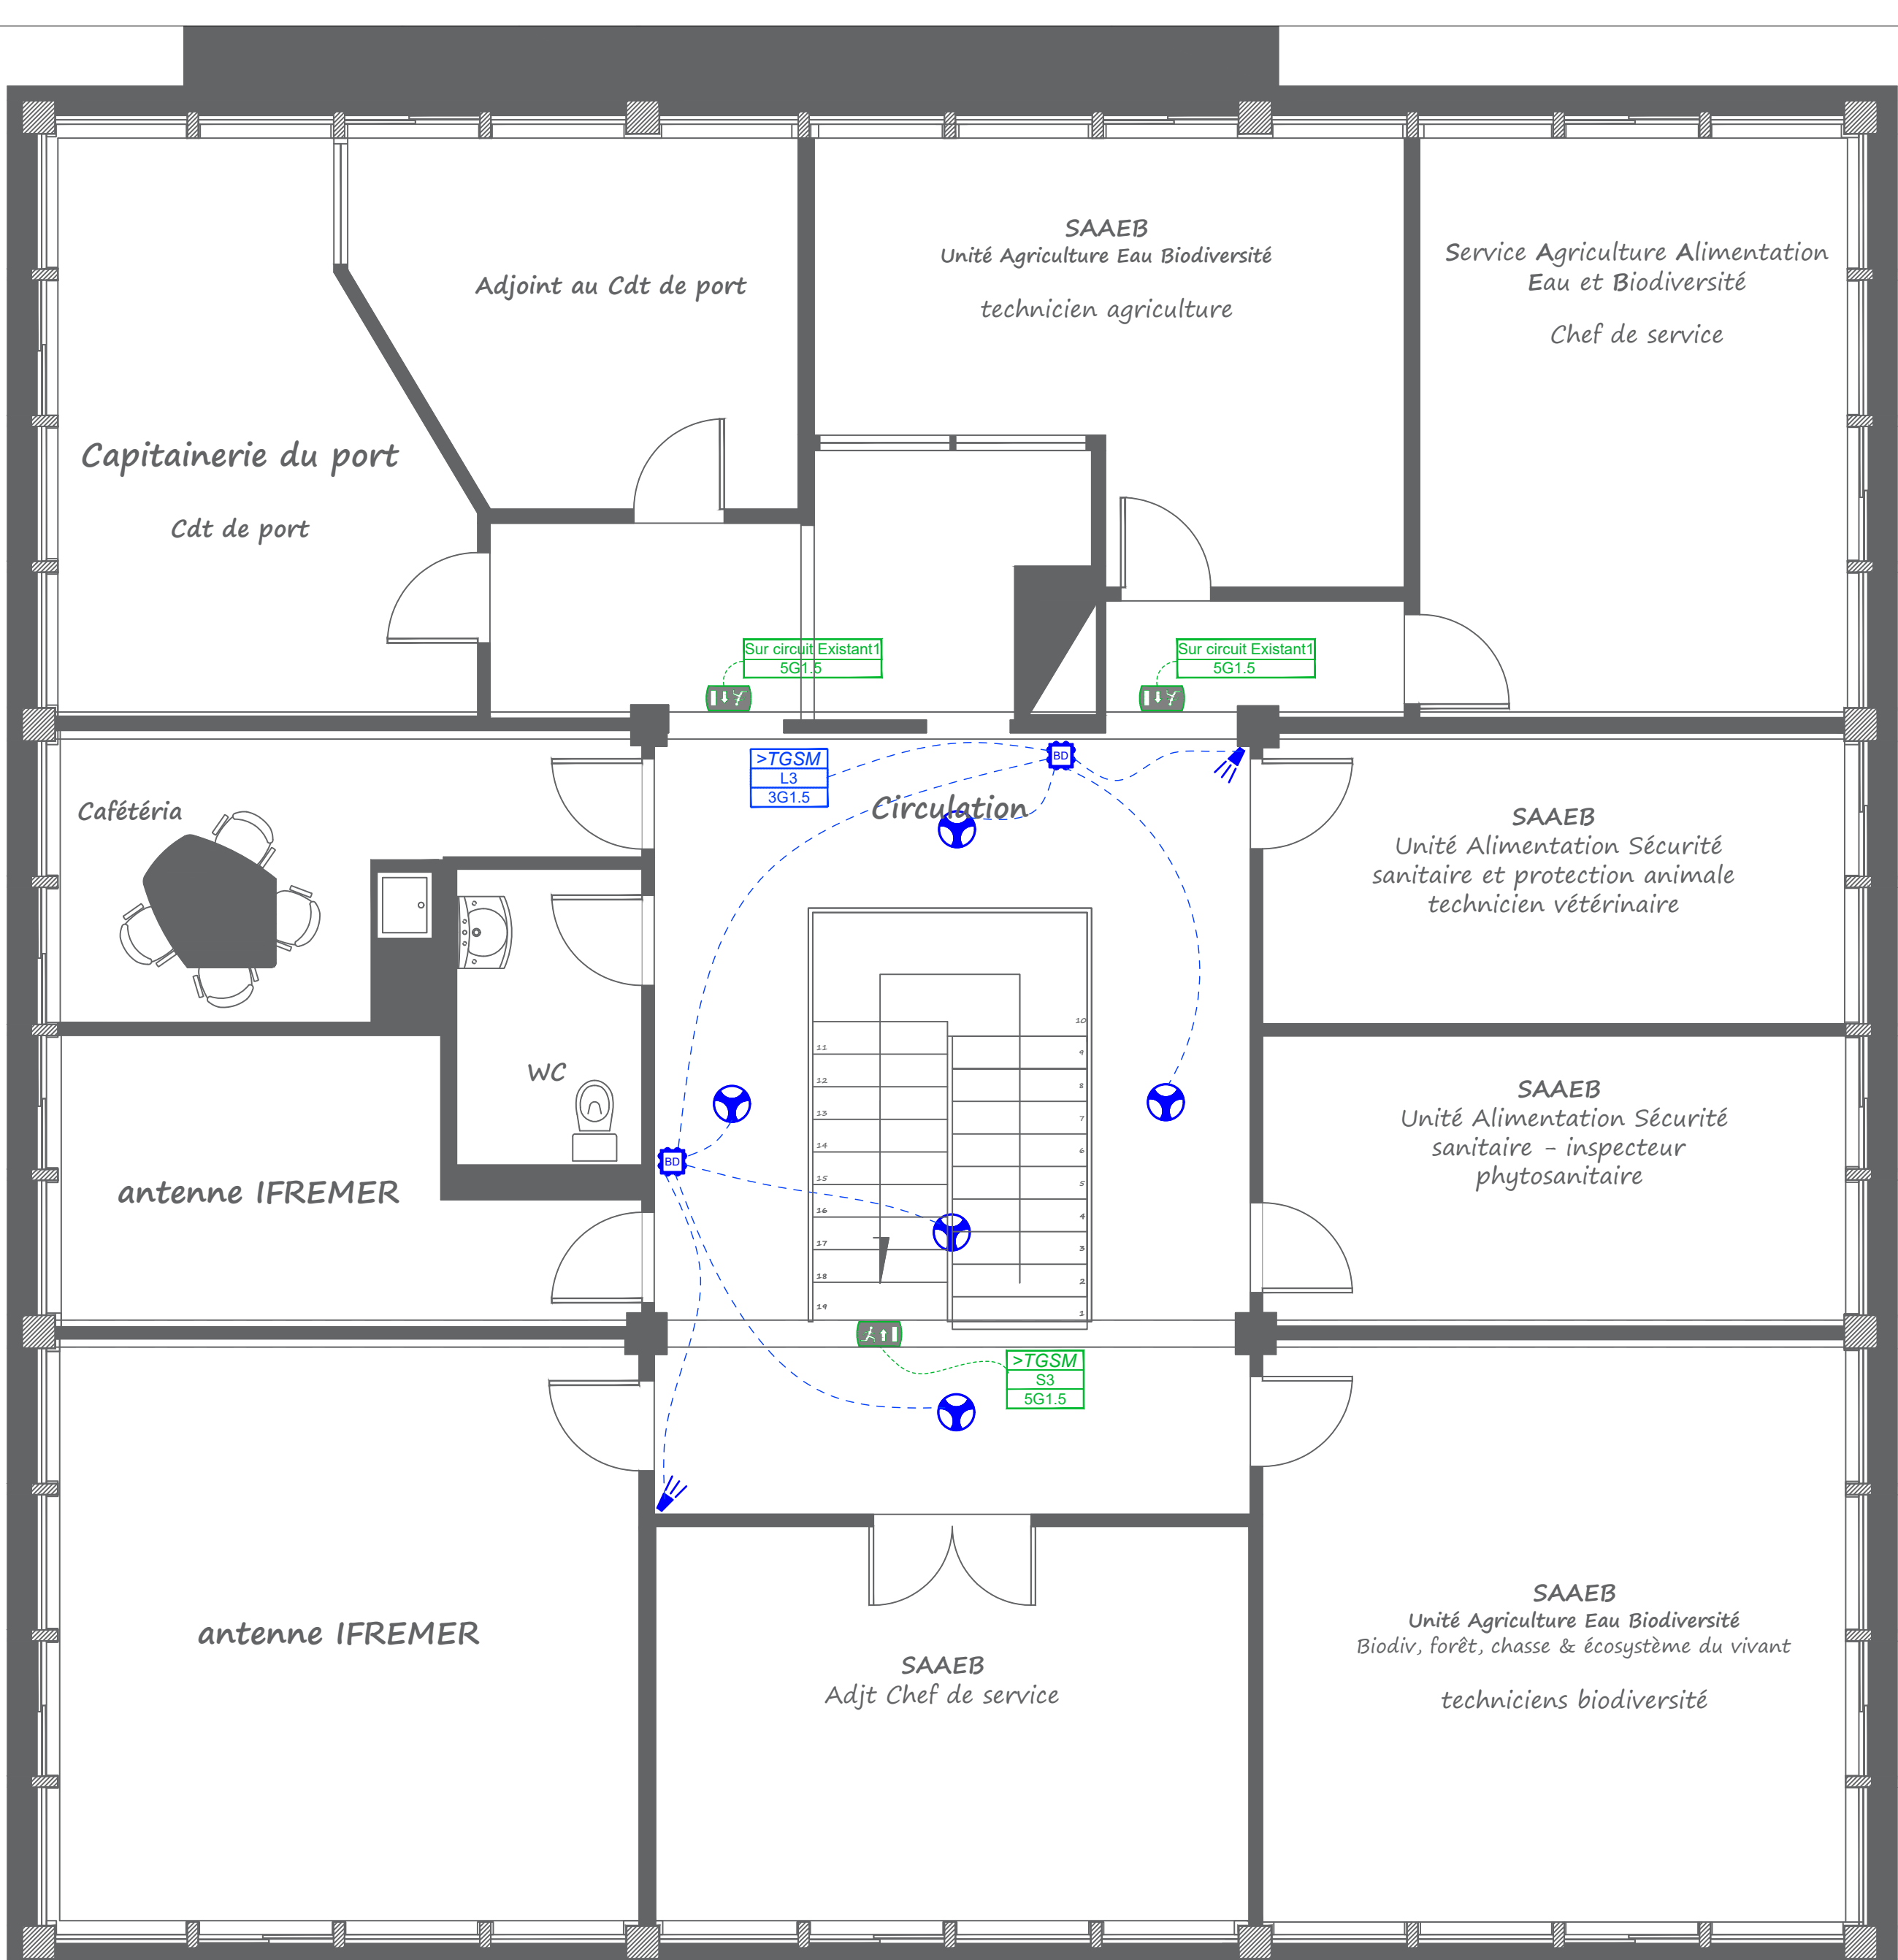


Plan Eclairages

Niveau R+1

LEGENDE	
	TYPE A Hubel à LED 28 W Marque: RESISTEX - Type: POLYVEYO
	TYPE B Réglette étanche à LED 29 W (Dim 1200mm) Marque: RESISTEX - Type: NOCLUP
	TYPE C Réglette étanche à LED 38.4 W (Dim 1500mm) Marque: RESISTEX - Type: NOCLUP
	Bloc Autonome d'Eclairage de Sécurité (BAES)
	Bloc Autonome d'Eclairage de Sécurité Etanche
	Interrupteur Simple allumage Etanche et Va et Vient étanche
	Détecteur de mouvement mural 180°
	PC existante sur palissade à réallimenter
	PC 2P+T 10/16A "supplémentaire" (H = Prise sur plan de travail ou sous interrupteur)
	PC étanche en saillie
	PC Hypra existante récupérée
	Circuit PC repris sur protection existante dans le TGSa
	Bloc BAPI
	Boite de dérivation
	Alimentation électrique sur BD en attente de raccordement (compris bornes Wago - presse étoupe)
	Gouttière à 2 compartiments à 1.00m de hauteur
	Prise RJ45
	Déclencheur Manuel - Incendie
	Diffuseur Sonore - Incendie
	Alarme Incendie (Type 4)
	Diffuseur Lumineux
	PAM existantes
★ Emplacement à déterminer en phase chantier	



Niveau Rez de Chaussé

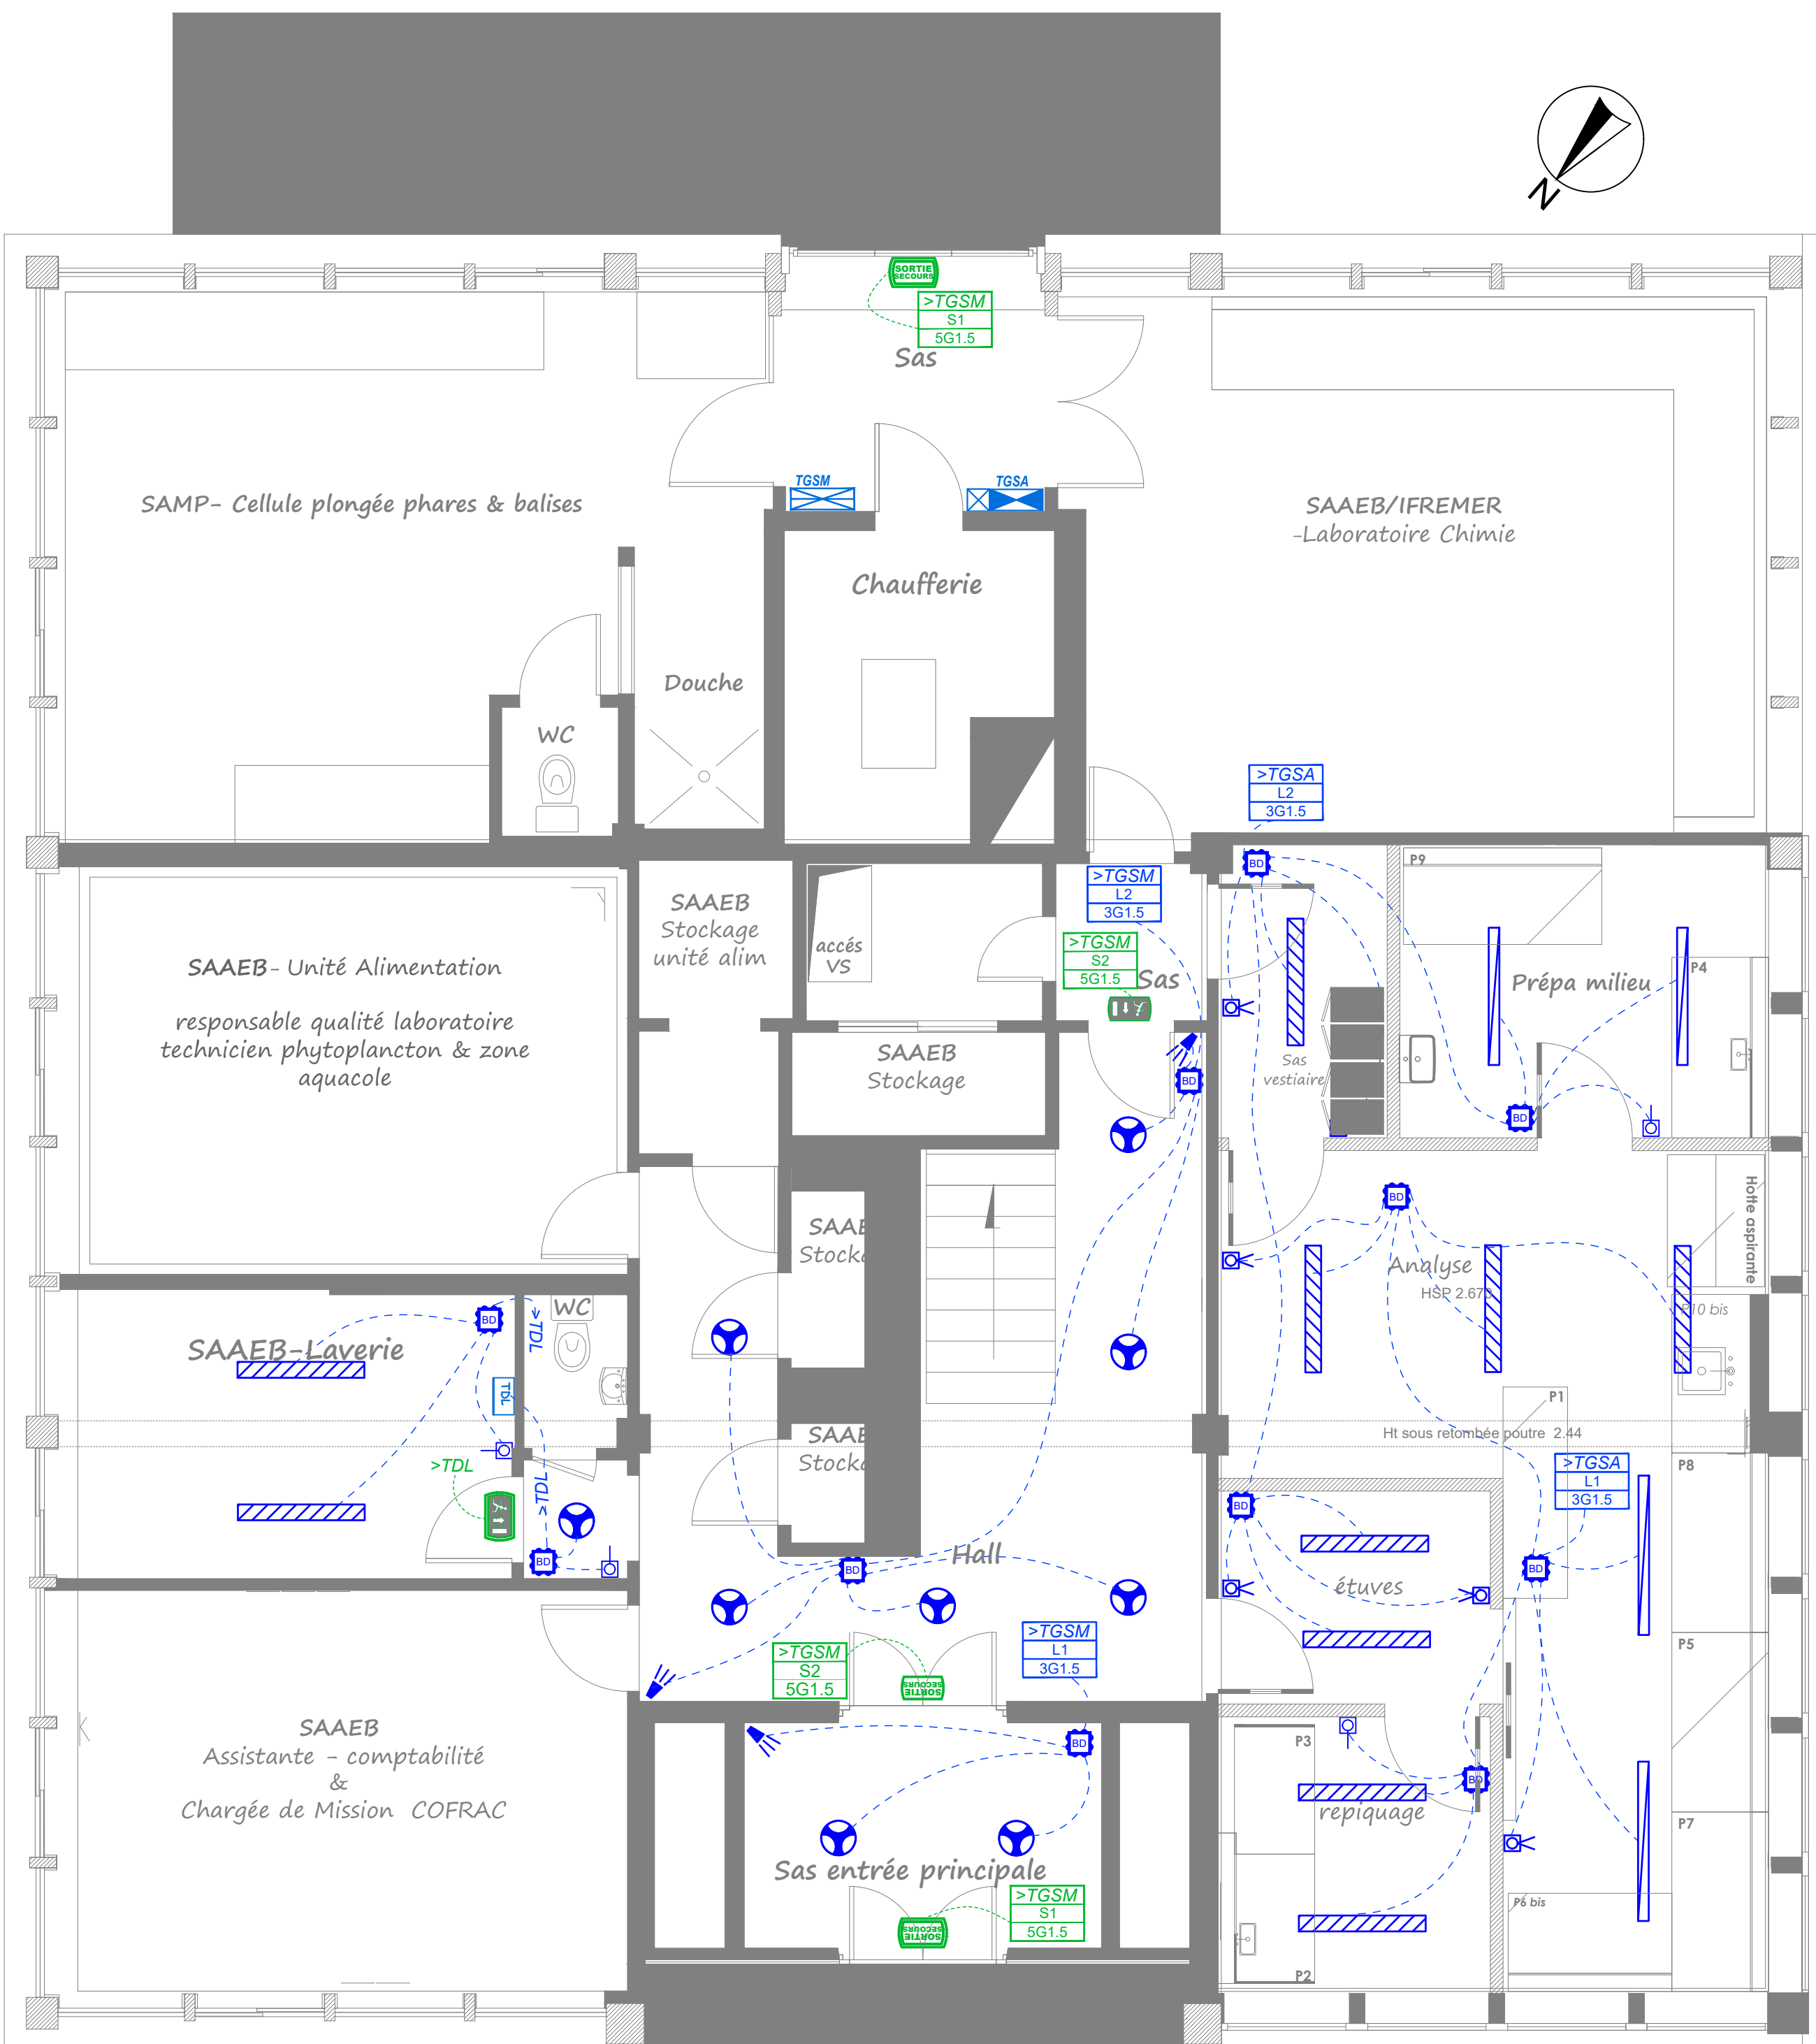

Niveau Rez de Chaussé

NOTA : Ce plan est la propriété exclusive du bureau d'études AXENERGIE (Loi du 11.03.1957). Sans son accord, il ne peut être ni copié, ni diffusé. Les reproductions, dument autorisées par écrit, devront toujours mentionner leur nom, titre et adresse.

NOTA : Les plans étant susceptibles d'évoluer, seuls les documents d'architecte, sans surcharge et au dernier indice, serviront de plan de référence. Les emplacements des matériels et appareillages existants ainsi que des matériels et appareillages neufs ne sont donnés qu'à titre indicatif.

Révisions		
Indice	Date	Modifications
-	Oct. / 2025	Première Diffusion
A	Fév. / 2026	Mis à jour suivant les observations du MO le 16/01/26 et modification de plan du RDC
B	Mars / 2026	Mis à jour suivant les observations du MO le 04/03/26
C	Avril / 2026	Mis à jour suivant les observations du MO le 08/04/26

Réhabilitation Laboratoire

Bactériologique

BATIMENT IFREMER

St PIERRE et MIQUELON

MAÎTRE D'OUVRAGE :

Direction des Territoires, de l'Alimentation et de la Mer
Boulevard Constant Colmey
BP 4220
97500 SAINT-PIERRE ET MIQUELON
☎ : 05.08.41.01.02

BUREAU D'ÉTUDES TECHNIQUES :

AXENERGIE
L'INGÉNIERIE DURABLE

Agence 44
10 rue de la Fionie - Bât C
44240 - La Chapelle sur Erdre
☎ : 02.40.40.31.51

Agence 85
8, rue des chaumières,
85610 CUGAND
☎ : 02.51.42.16.29
✉ : contact@axenergie.com

SET PLAN :

DCE

SEC PLAN :

EL_01

Chef de projet : B.C

Technicien(s) : X.M

Dessiné sur fond de plan accréditation COFRAC du 03-02-2026

LOT N°2 - ELECTRICITE
COURANTS FORTS - FAIBLES

INDICE :

A

NIVEAU :

RDC&R+1

ZONE :

TZ

CFO / CFA

(Eclairage normal, de sécurité ,
pré-câblage polyvalent et alarme incendie)

NO. PROJET :

25_23

ÉCHELLE :

1 : 50

DATE :

Avril 2026