


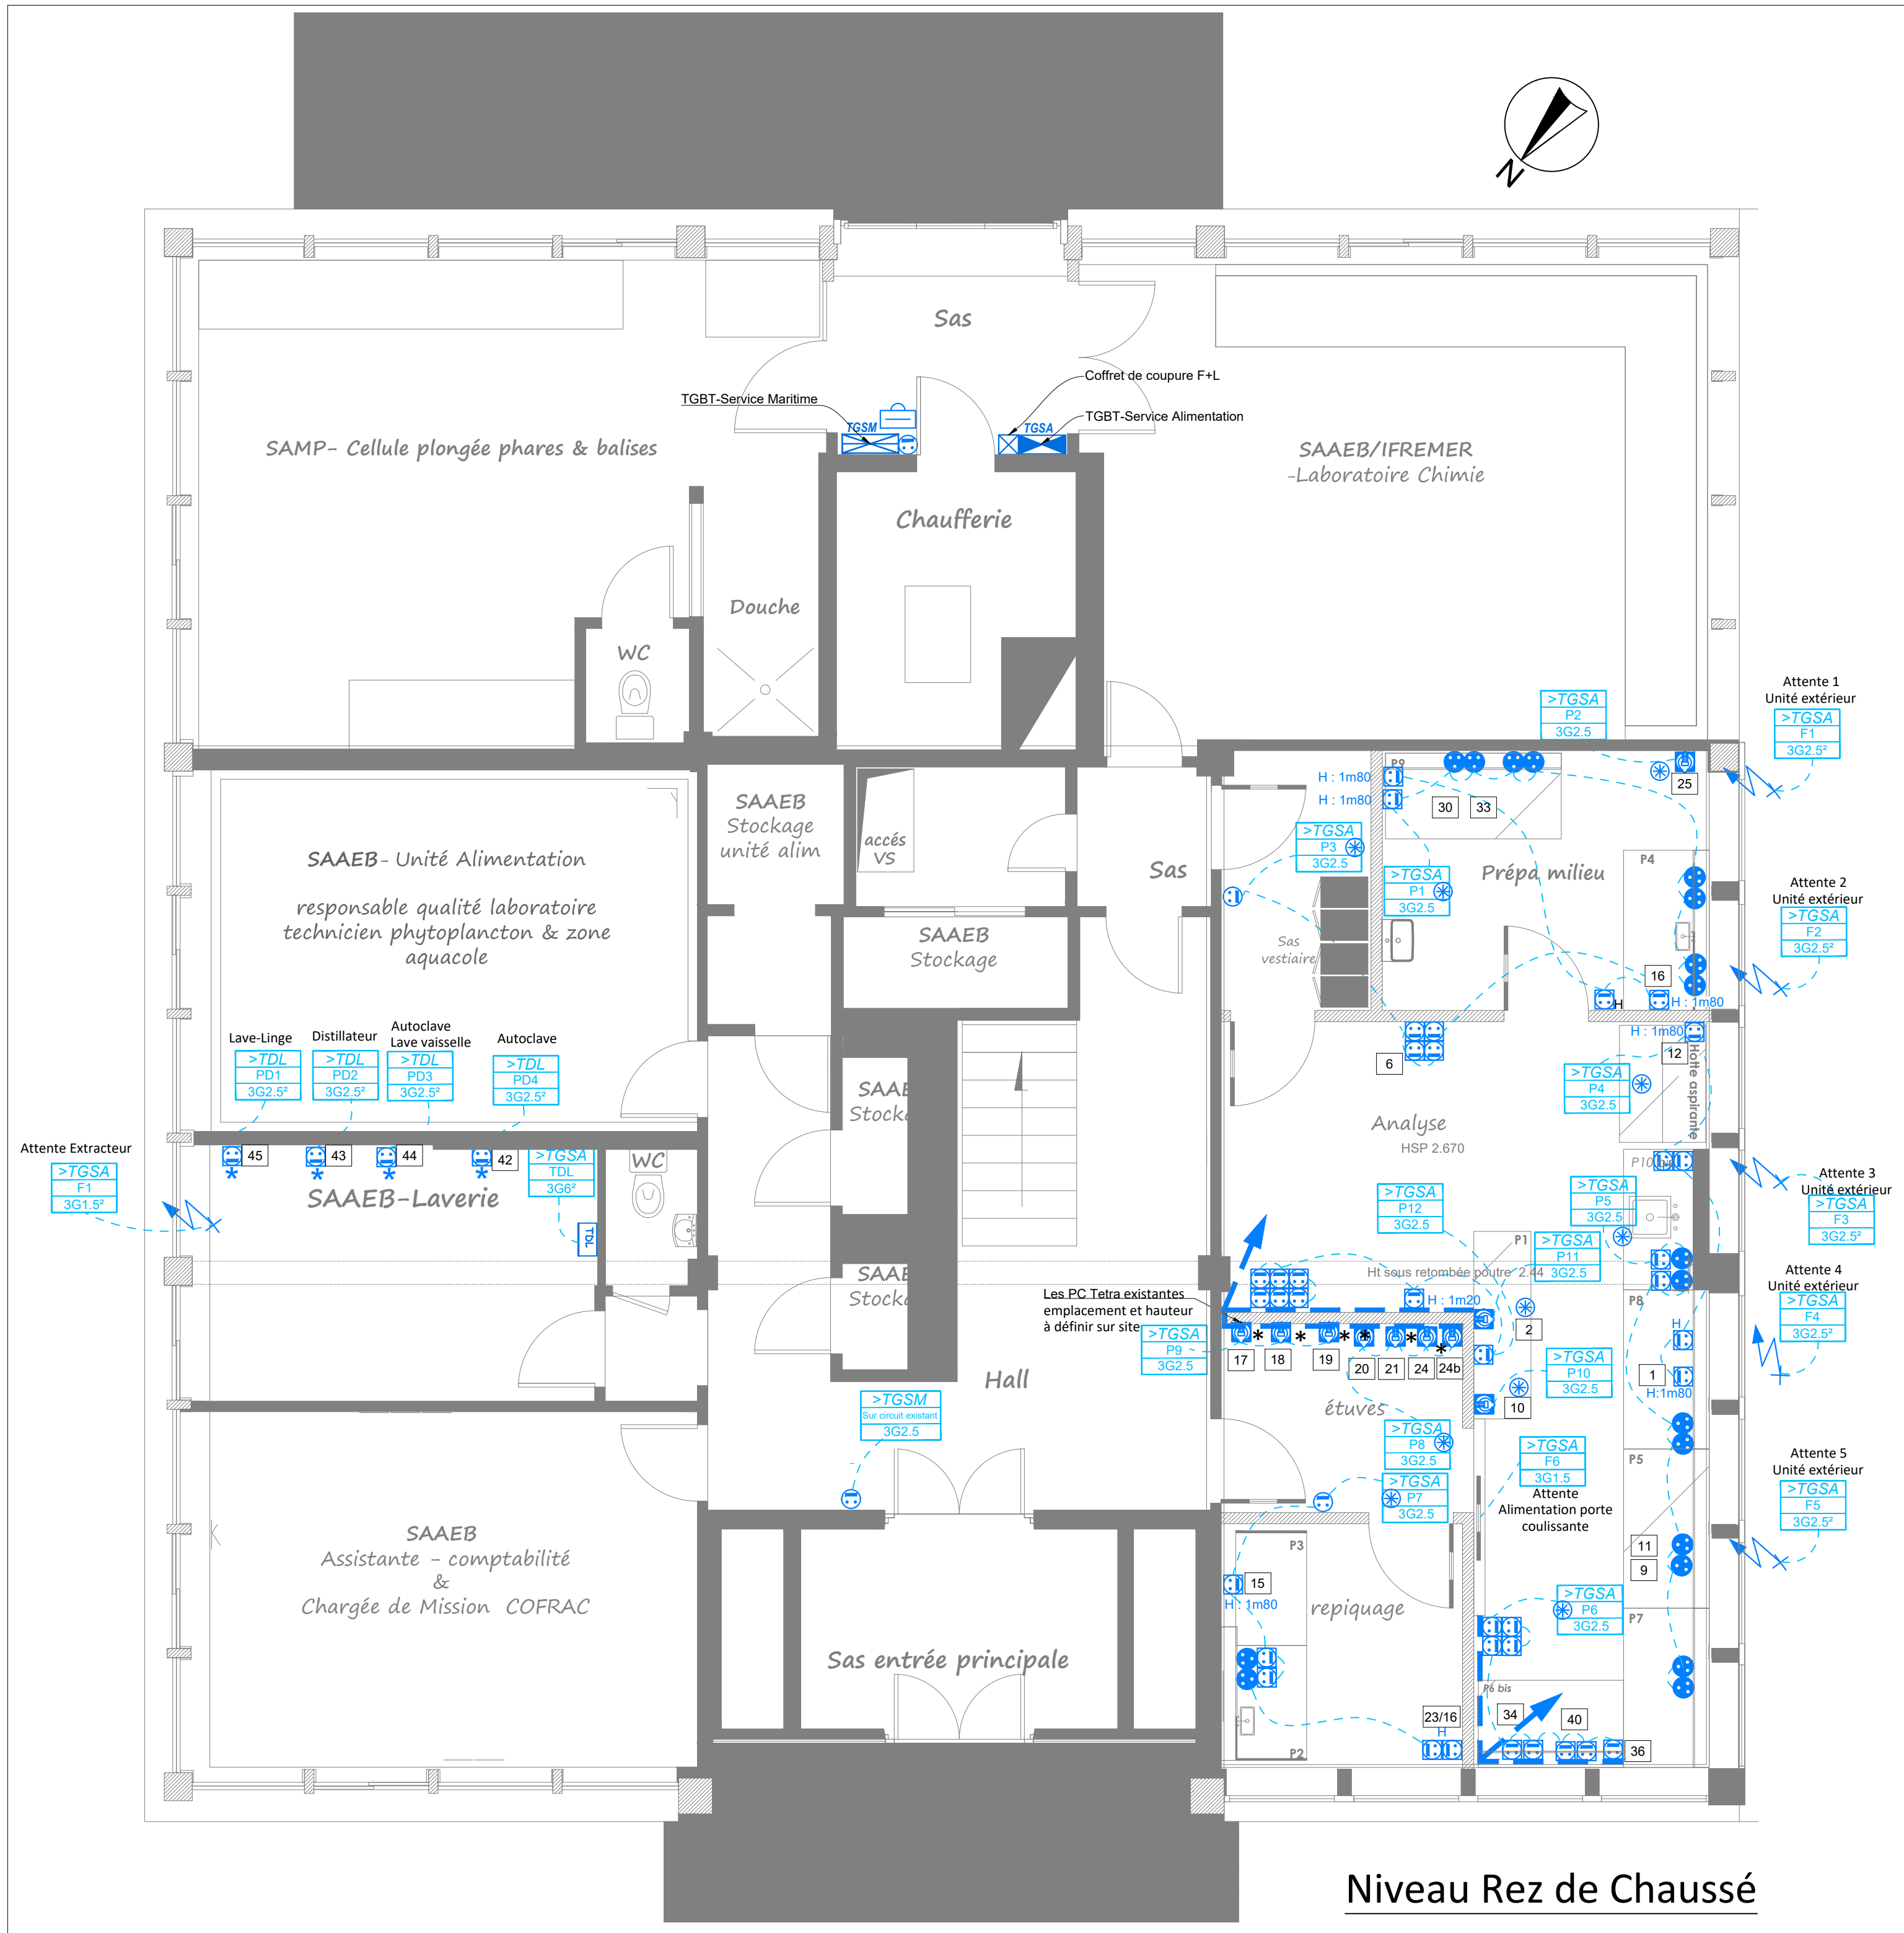

LEGENDE	
	TYPE A Hublot à LED 28 W Marque: RESISTEX - Type : POLYEVO
	TYPE B Réglette étanche à LED 29 W (Dim:1200mm) Marque: RESISTEX - Type : NOCLIP
	TYPE C Réglette étanche à LED 38.4 W (Dim:1500mm) Marque: RESISTEX - Type : NOCLIP
	Bloc Autonome d'Eclairage de Sécurité (BAES)
	Bloc Autonome d'Eclairage de Sécurité Etanche
	Interrupteur Simple allumage Etanche et Va et Vient étanche
	Détecteur de mouvement mural 180°
	PC existante sur pailasse à réalimenter
	PC 2P+T 10/16A "supplémentaire" (H = Prise sur plan de travail ou sous interrupteur)
	PC étanche en saillie
	PC Hypra existante récupérée
	Circuit PC repris sur protection existante dans le TGSA
	Bloc BAPI
	Boîte de dérivation
	Alimentation électrique sur BD en attente de raccordement (compris bornes Wago - presse étoupe)
	Goulotte à 2 compartiments à 1.00m de hauteur
	Prise RJ45
	Déclencheur Manuel - Incendie
	Diffuseur Sonore - Incendie
	Alarme Incendie (Type 4)
	Diffuseur Lumineux
	PAM existantes

★ Emplacement à déterminer en phase chantier

Equipements pour PC	
N°	Type de matériel
Local prépa milieux :	
30	Agitateur chauffant
33	Agitateur chauffant
16	Hotte Girafe
25	Autoclave (salle Prépa. Milieux)
Local analyse :	
12	Hotte pesée
1	Hotte coulage
11	Stomacher
9	Balance
34	Lecteur
36	Etiqueteuse
40	Ordinateur
Local repiquage :	
16/23	Réfrigérateur
15	Hotte repiquage
Local étuves :	
17	Etuve 42°C
18	Etuve 44°C
19	Etuve 105°C
20	Etuve 37°C
21	Etuve 46°C
24	Etuve 20°C
24b	Etuve 30°C
10	Bain Marie 46°C
2	Bain Marie
6	Réfrigérateur
Laverie :	
42	Autoclave
43	Distillateur
44	Autoclave lave-vaisselle
45	Lave-Linge

NOTA : Ce plan est la propriété exclusive du bureau d'études AXENERGIE (Loi du 11.03.1957). Sans son accord, il ne peut être ni copié, ni diffusé. Les reproductions, dûment autorisées par écrit, devront toujours mentionner leur nom, titre et adresse.

NOTA : Les plans étant susceptibles d'évoluer, seuls les documents d'architecte, sans surcharge et au dernier indice, serviront de plan de référence. Les emplacements des matériels et appareillages existants ainsi que des matériels et appareillages neufs ne sont donnés qu'à titre indicatif.

Révisions		
Indice	Date	Modifications
-	Oct./2025	Première Diffusion DCE
A	Fév./2026	Mis à jour suivant les observations du MO le 16/01/26 et modification de plan du RDC.
B	Mars /2026	Mis à jour suivant les observations du MO le 04/03/26.
C	Avril /2026	Mis à jour suivant les observations du MO le 08/04/26.

Réhabilitation Laboratoire

Bactériologique

BATIMENT IFREMER
St PIERRE et MIQUELON

MAITRE D'OUVRAGE :

Direction des Territoires, de l'Alimentation et de la Mer
Boulevard Constant Colmay
BP 4220
97500 SAINT-PIERRE ET MIQUELON
☎ : 05.08.41.01.02

BUREAU D'ÉTUDES TECHNIQUES :

AXENERGIE
L'INGENIERIE DURABLE

Agence 44
10 rue de la Fionie - Bât C
44240 - La Chapelle sur Erdre
☎ : 02.40.40.31.31

Agence 85
8, rue des chaumières,
85610 CUGAND
☎ : 02.51.42.16.29.
✉ : contact@axenergie.com

REF PLAN :

DCE

REF PLAN :

EL_02

Chef de projet : B.C

Technicien(s) : X.M

Dessiné sur fond de plan accréditation COFRAC du 03-02-2026

LOT :

LOT N°2 - ELECTRICITE
COURANTS FORTS - FAIBLES

INDICE :

A

NIVEAU :

RDC&R+1

ZONE :

TZ



Plan CFO
(Prises de courants & alimentation en attente.)

N° AFFAIRE :

25_23

ECHELLE :

1 : 50

DATE :

Avril 2026