


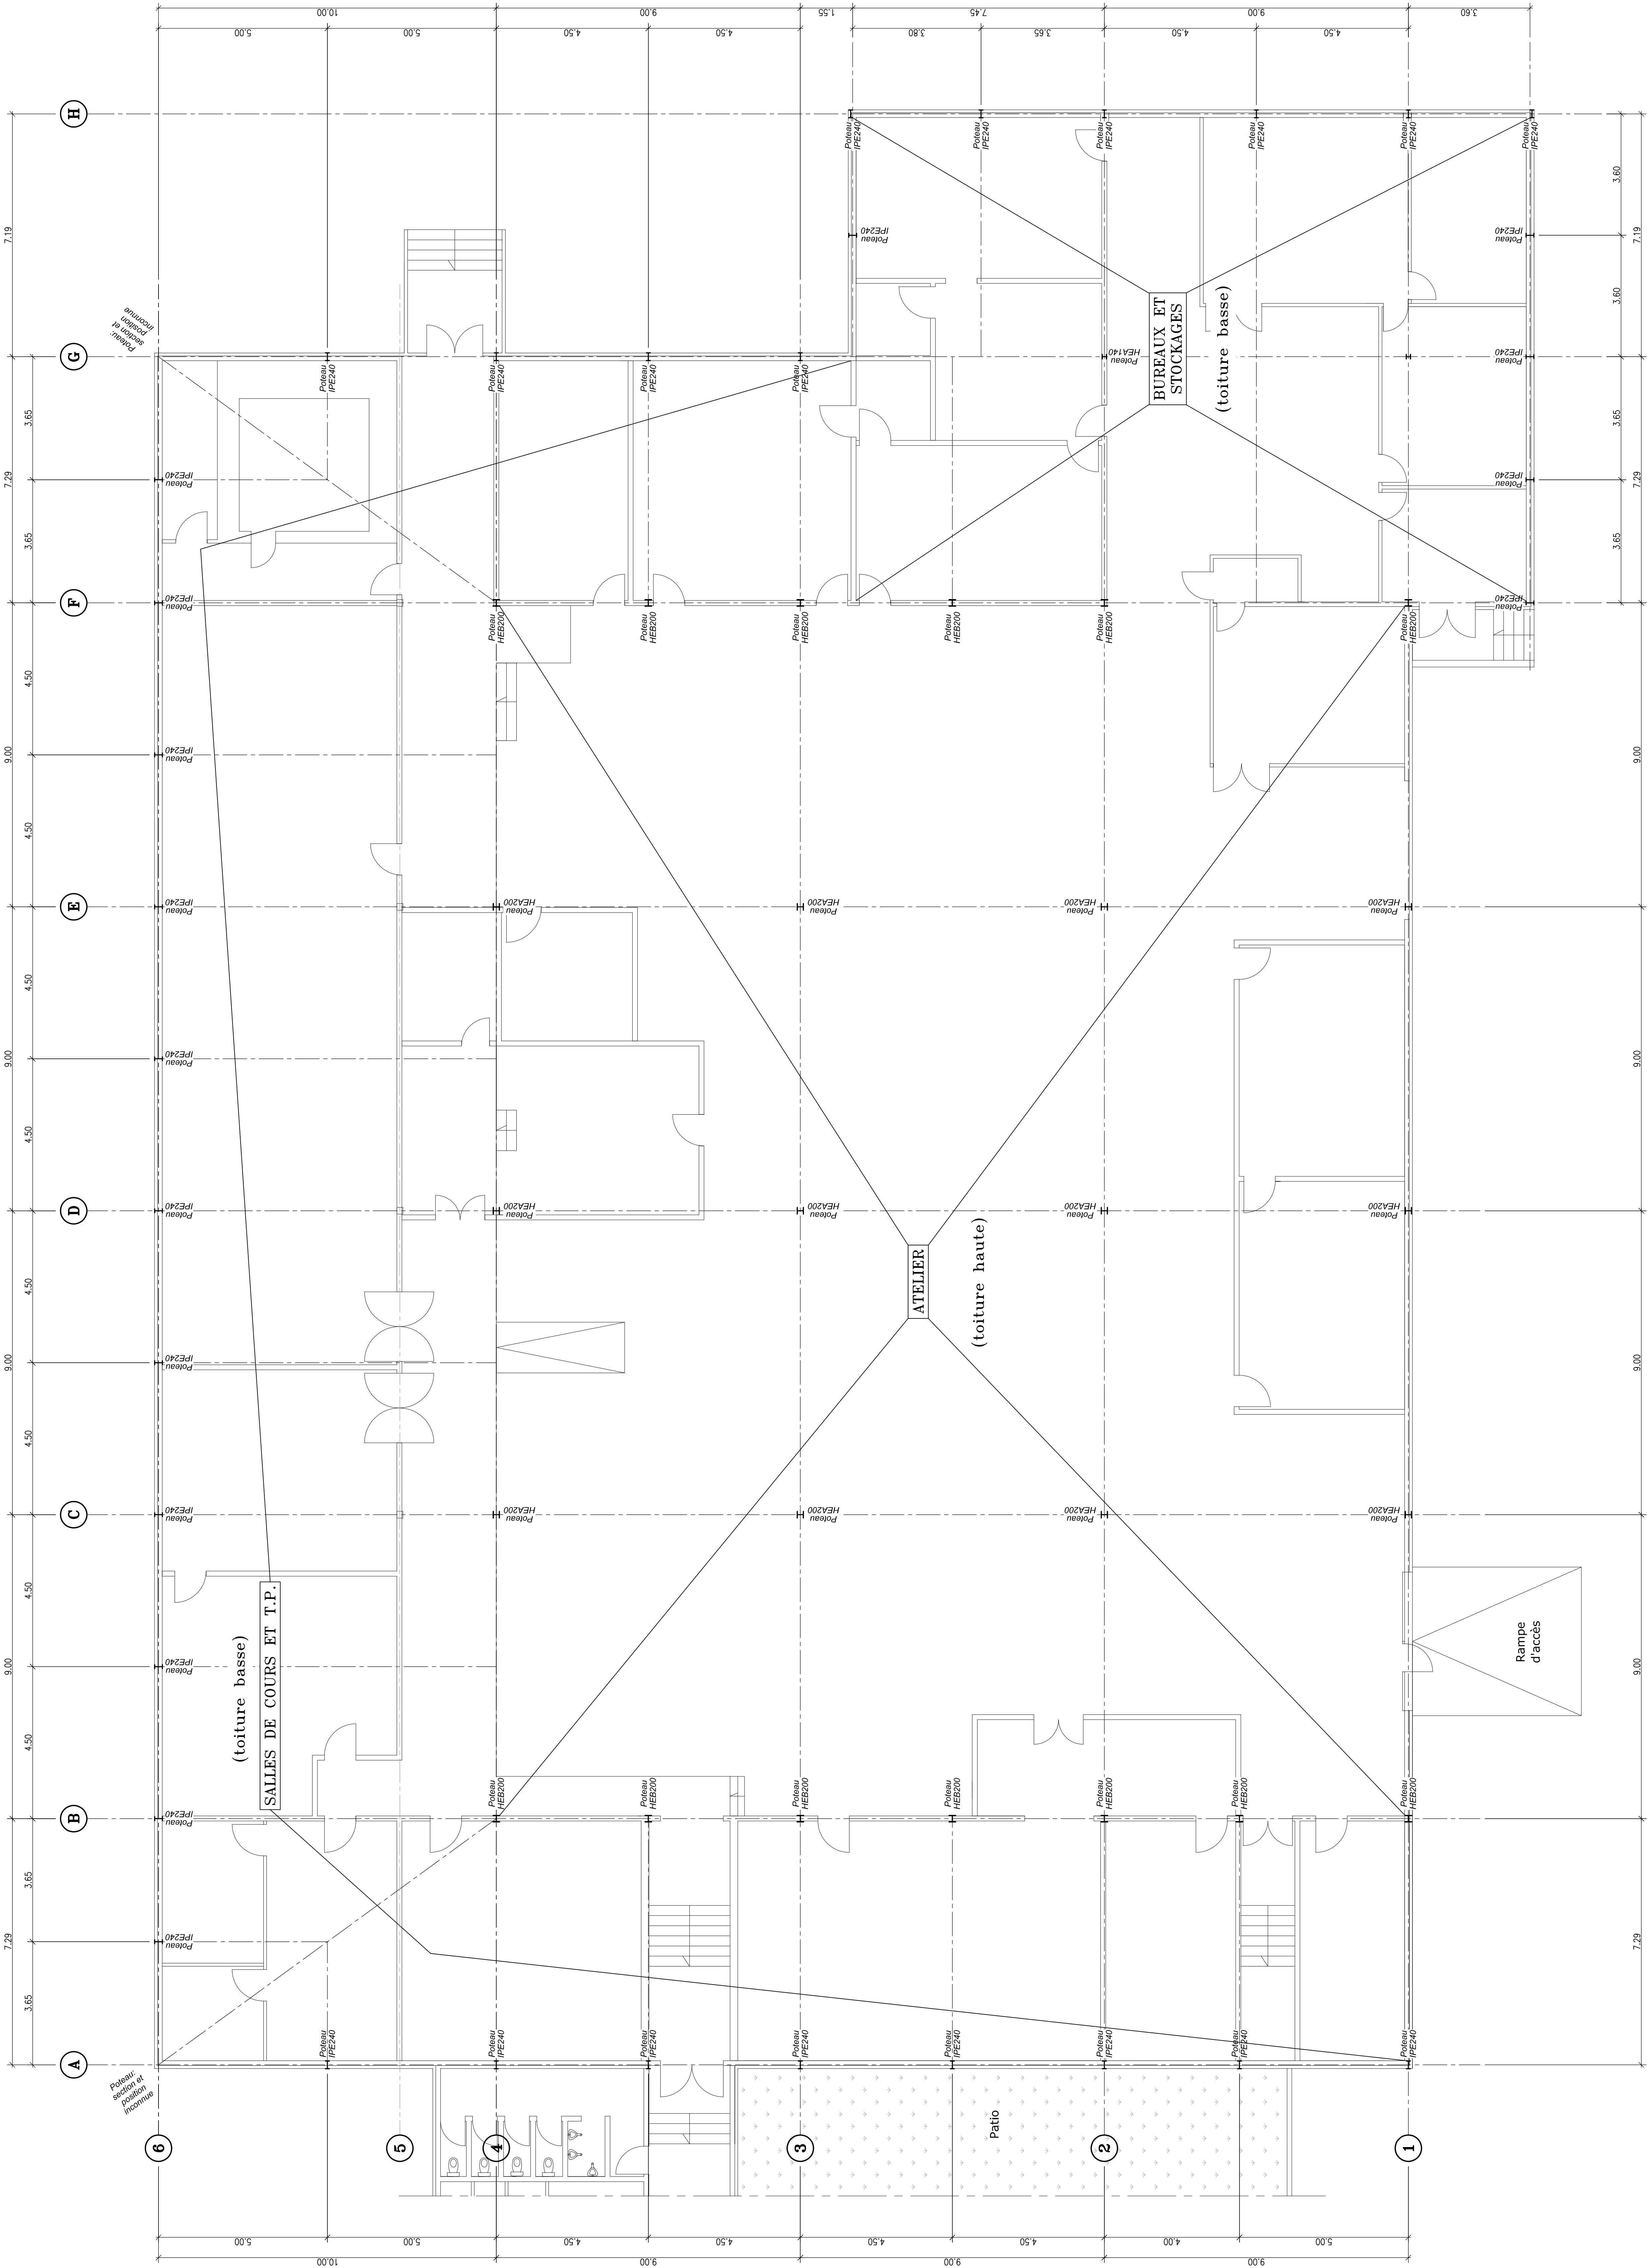

NOTA :
Toutes les cotes et niveaux des ouvrages doivent être vérifiés avant l'exécution.



IUT CLERMONT - UCLERMONT
UNIVERSITE CLERMONT-FD
4, rue de la République
63000 CLERMONT FERRAND



distec ingénierie
DISTEC INGENIERIE
10 rue de la République
63110 BEAUMONT

PROJET
**REFECTION DE LA TOITURE
DU BATIMENT 2 - GMP
DE L'IUT DE MONTLUCON (03)**
Avenue Aristide Briand

CHARPENTE METALLIQUE
DCE
**ETAT DES LIEUX
IMPLANTATION**

Ind.	Date	Sommaire des modifications	Etat	Valeur
A	06/02/2025	Date de dernière mise à jour	Nom	Nom
			C.N.	C.N.
			P.A.	P.A.



INGENIERIE ET TECHNIQUE DE LA CONSTRUCTION
9 RUE LUCIEN LAGRANGE - 63000 CLERMONT FERRAND
Tél : 03 75 26 34 38 - Email : info@itc.fr

N° D'ordre	Phase	Zone	Type	Numéro	Indice
252/76	DCE	GMP	CME	001	A