


Ech: 1/75

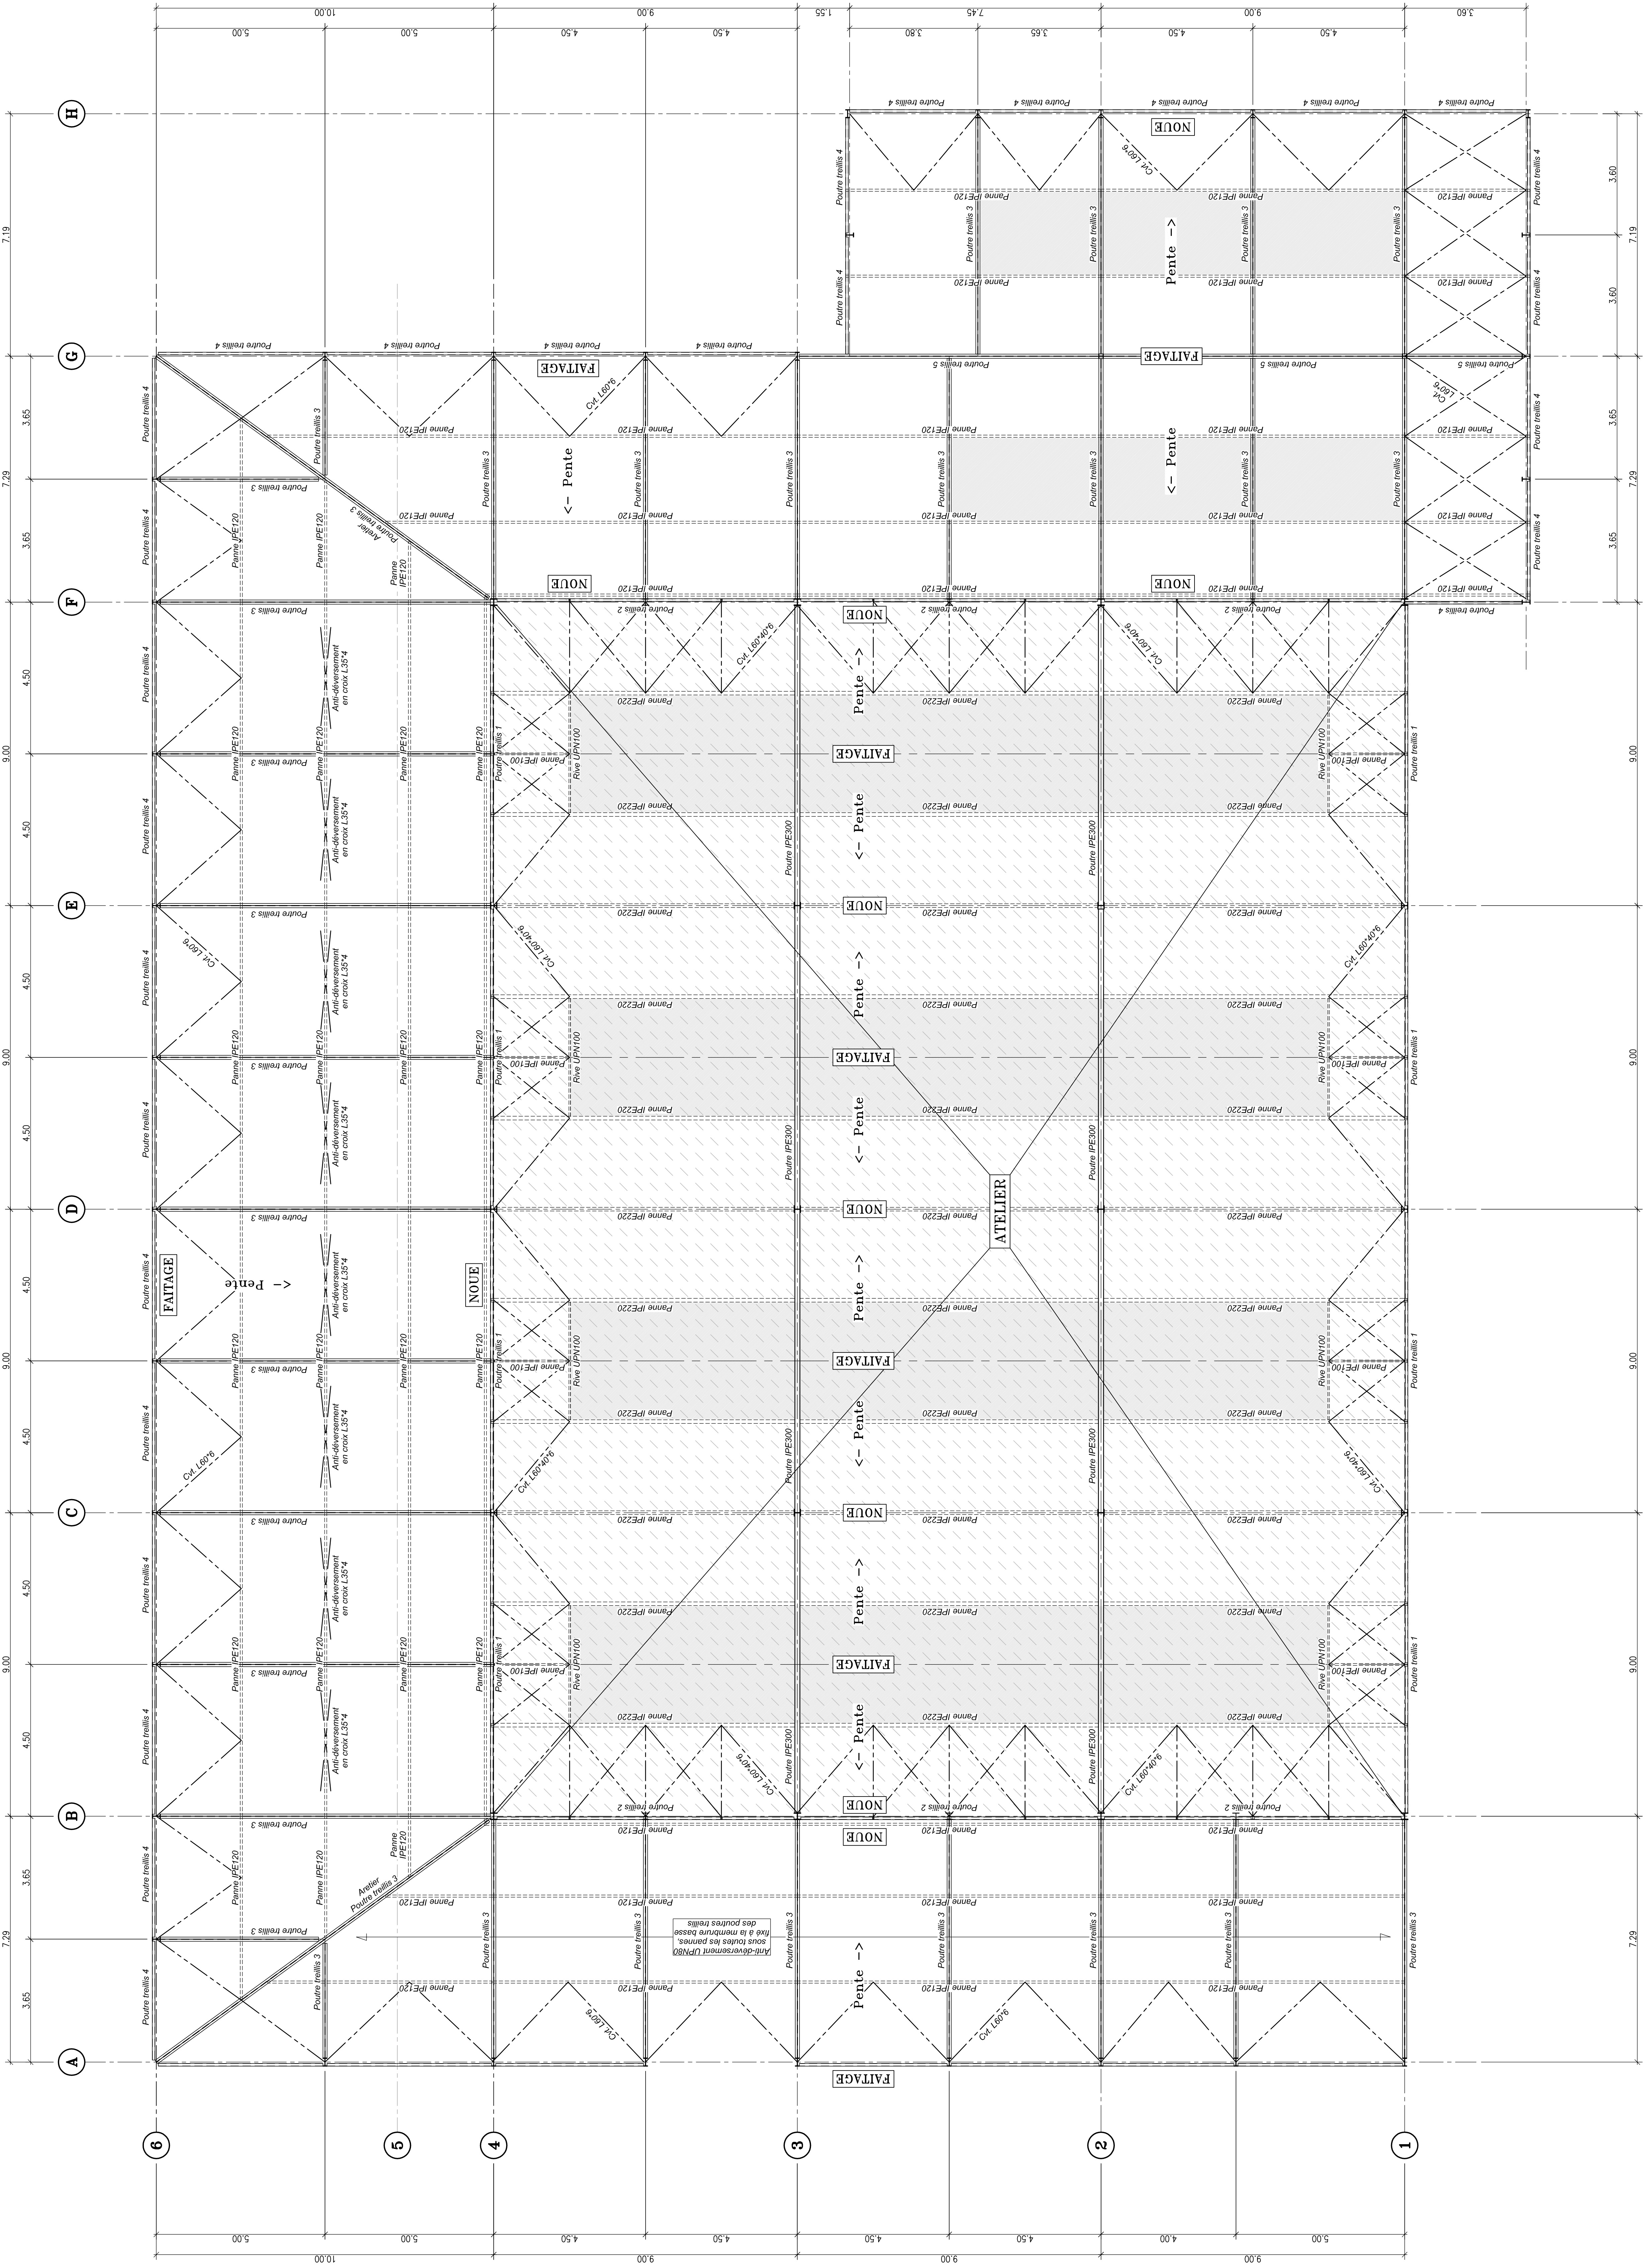

*Poutre treillis 1
Membres haute et basse UAP80
Montant HEA100 – Diag. en croix L35*3,5
Hauteur variable de 2,13 à 2,26m
Longueur 9,00m

- *Poutre treillis 2
Membres haute et basse UAP80
Montant IPE80 – Diag. en croix L35*3,5
Hauteur 2,13m – Longueur 9,00m

- *Poutre treillis 3

- *Poutre treillis 4
 Membrures haute et basse UAP80
 Montant et Diagonale 2xL35*3,5
 Hauteur 0,82m - Longueur 4,50m

- *Poutre treillis 5
 Membrures haute et basse 2xL60*6
 Montant et Diagonale 2xL35*3,5
 Montant central 2xL50*5
 Hauteur 0,83m - Longueur 9,00m

= Verrière

	= Toiture haut (Atelier)
--	--------------------------

Toutes les côtes et niveaux liés aux éléments existants seront à vérifier sur site par l'entreprise d'EXECUTION.

MATRISE DOUVRAGE  IUT CLERMONT AUVERGNE	MATRISE D'OEUVRE  DISTEC INGENIERIE 10, Rue Beau de Rochas 63110 BEAUMONT
---	--

**REFECTION DE LA TOITURE
DU BATIMENT 2 - GMP
DE L'UT DE MONTLUCON (03)
Avenue Aristide Briand**

DCE

CHARPENTE METALLIQUE

ETAT DES LIEUX
VUE EN PLAN TOITURE

Iniz.	Date	Sommaire des modifications	Etabli Nom	Vérifié Nom
A	09/02/2018	Date de première diffusion.	G.S.	F.A.L.

ITC
INGÉNIEURS
TECHNIQUES
DE LA CONSTRUCTION

INGÉNIERIE ET TECHNIQUE DE LA CONSTRUCTION
9 RUE LOUIS ROSIER - P.A.T. LA PARDIEU - 63000 CLERMONT FERRAND
Télé : 04-73-26-58-58 E-mail : info@itc-bc.fr
Système de management de la qualité certifié ISO 9001 par AFNOR - Cert. n° 2001052728

N° d'affaire	Phase	Zone	Type	Numéro	Indice
25276	DCE	GMP	CME	002	A

Conformément aux lois en vigueur ce document est notre propriété. Il n'est permis d'en faire usage qu'avec notre autorisation expresse et écrite.