
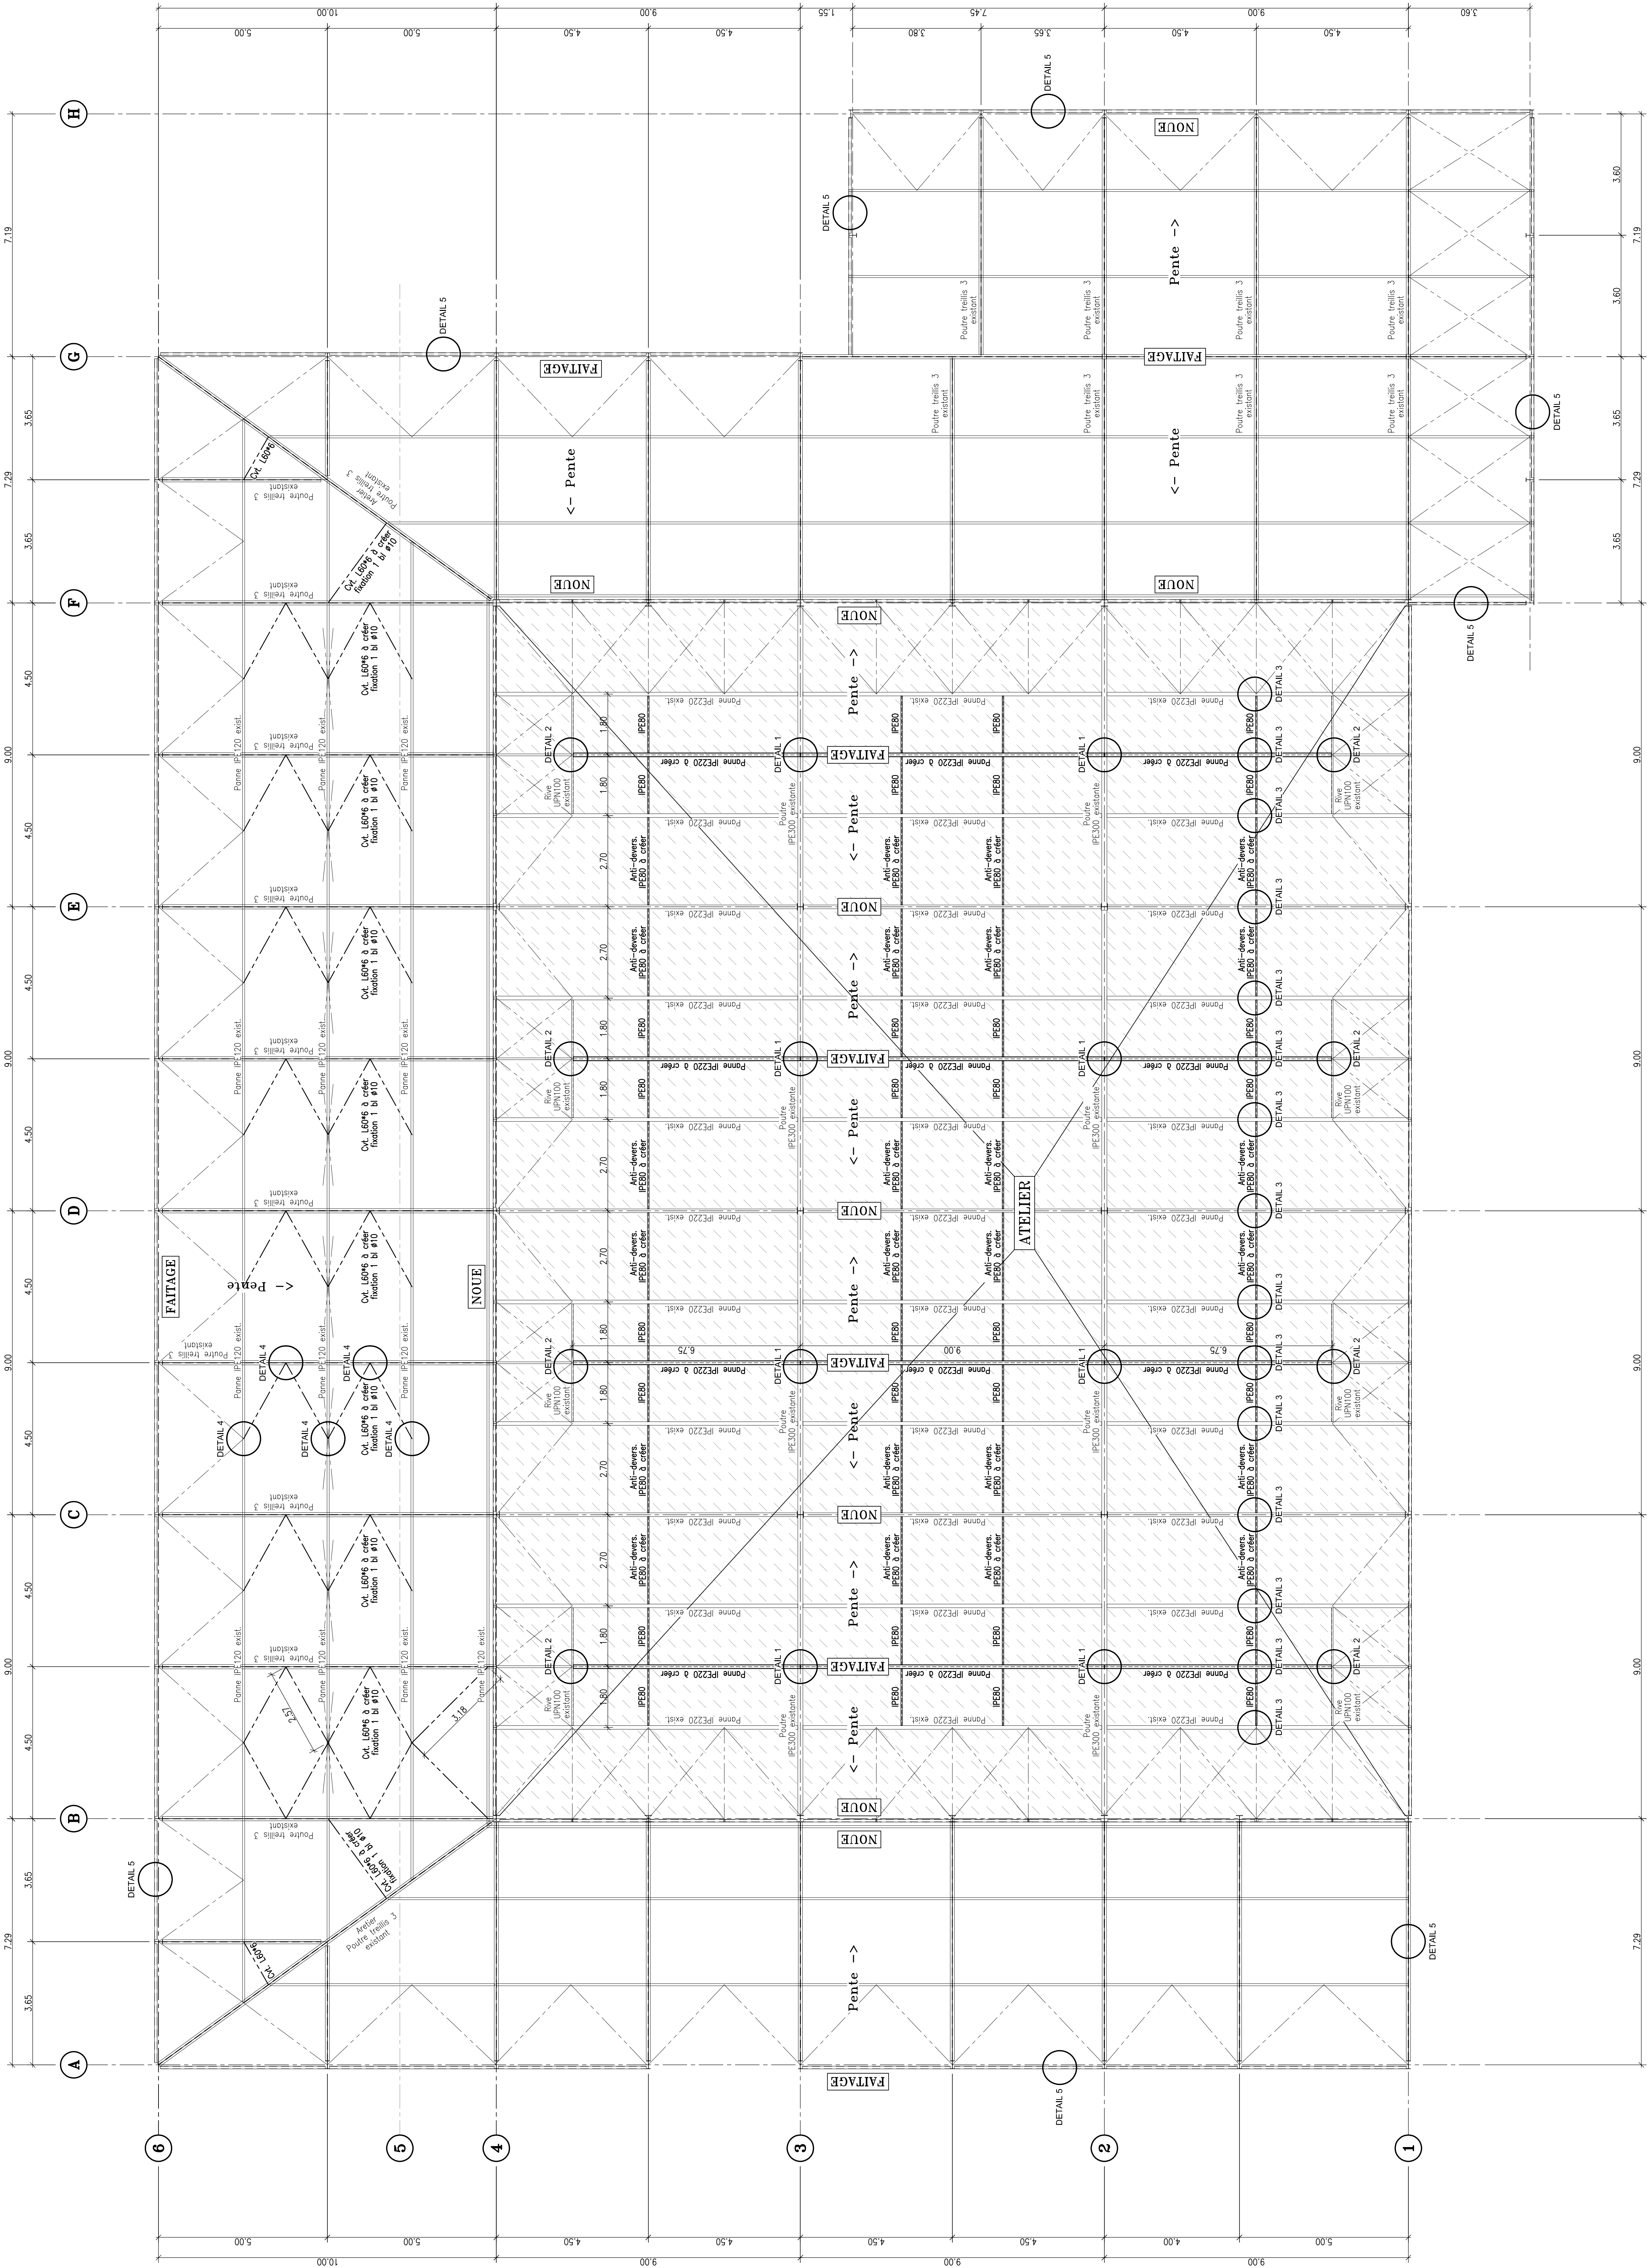


VUE EN PLAN CHARPENTE

Ech: 1/75

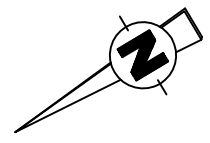

LEGENDE :

- *Poutre treillis 3
- Membres haute et basse 2xL60x6
- Montant et Diagonale 2xL35x3,5
- Hauteur variable de 0,40 à 0,71m
- Longueur 10,00m (Atelier 12,40m)

= Toiture haut (Atelier)

NOTA :

- Toutes les côtes et niveaux liés aux éléments existants seront à vérifier sur site par l'entreprise d'EXECUTION.
- Un relevé d'écarts devra être mis en place sur la toiture existante pour la pose de la nouvelle structure boisée en fonction de la nouvelle épaisseur d'isolant.
- Concerner les files A, G, O, 3, H, profile 1 et F.






MATRISE D'OUVRAGE

UNIVERSITÉ CLERMONT-FD

63000 CLERMONT FERRAND

MATRISE D'OEUVRE

distec ingénierie

DISTEC INGENIERIE

10 rue de la République

63110 BEAUMONT

PROJET

REFECTION DE LA TOITURE

DU BATIMENT 2 - GMP

DE L'UT DE MONTLUCON (03)

Avenue Aristide Briand

CHARPENTE METALLIQUE

DCE

RENFORTS

VUE EN PLAN TOITURE

Ind. Date

06/02/2025

Ind. Date

06/02/2025

06/02/2025

