


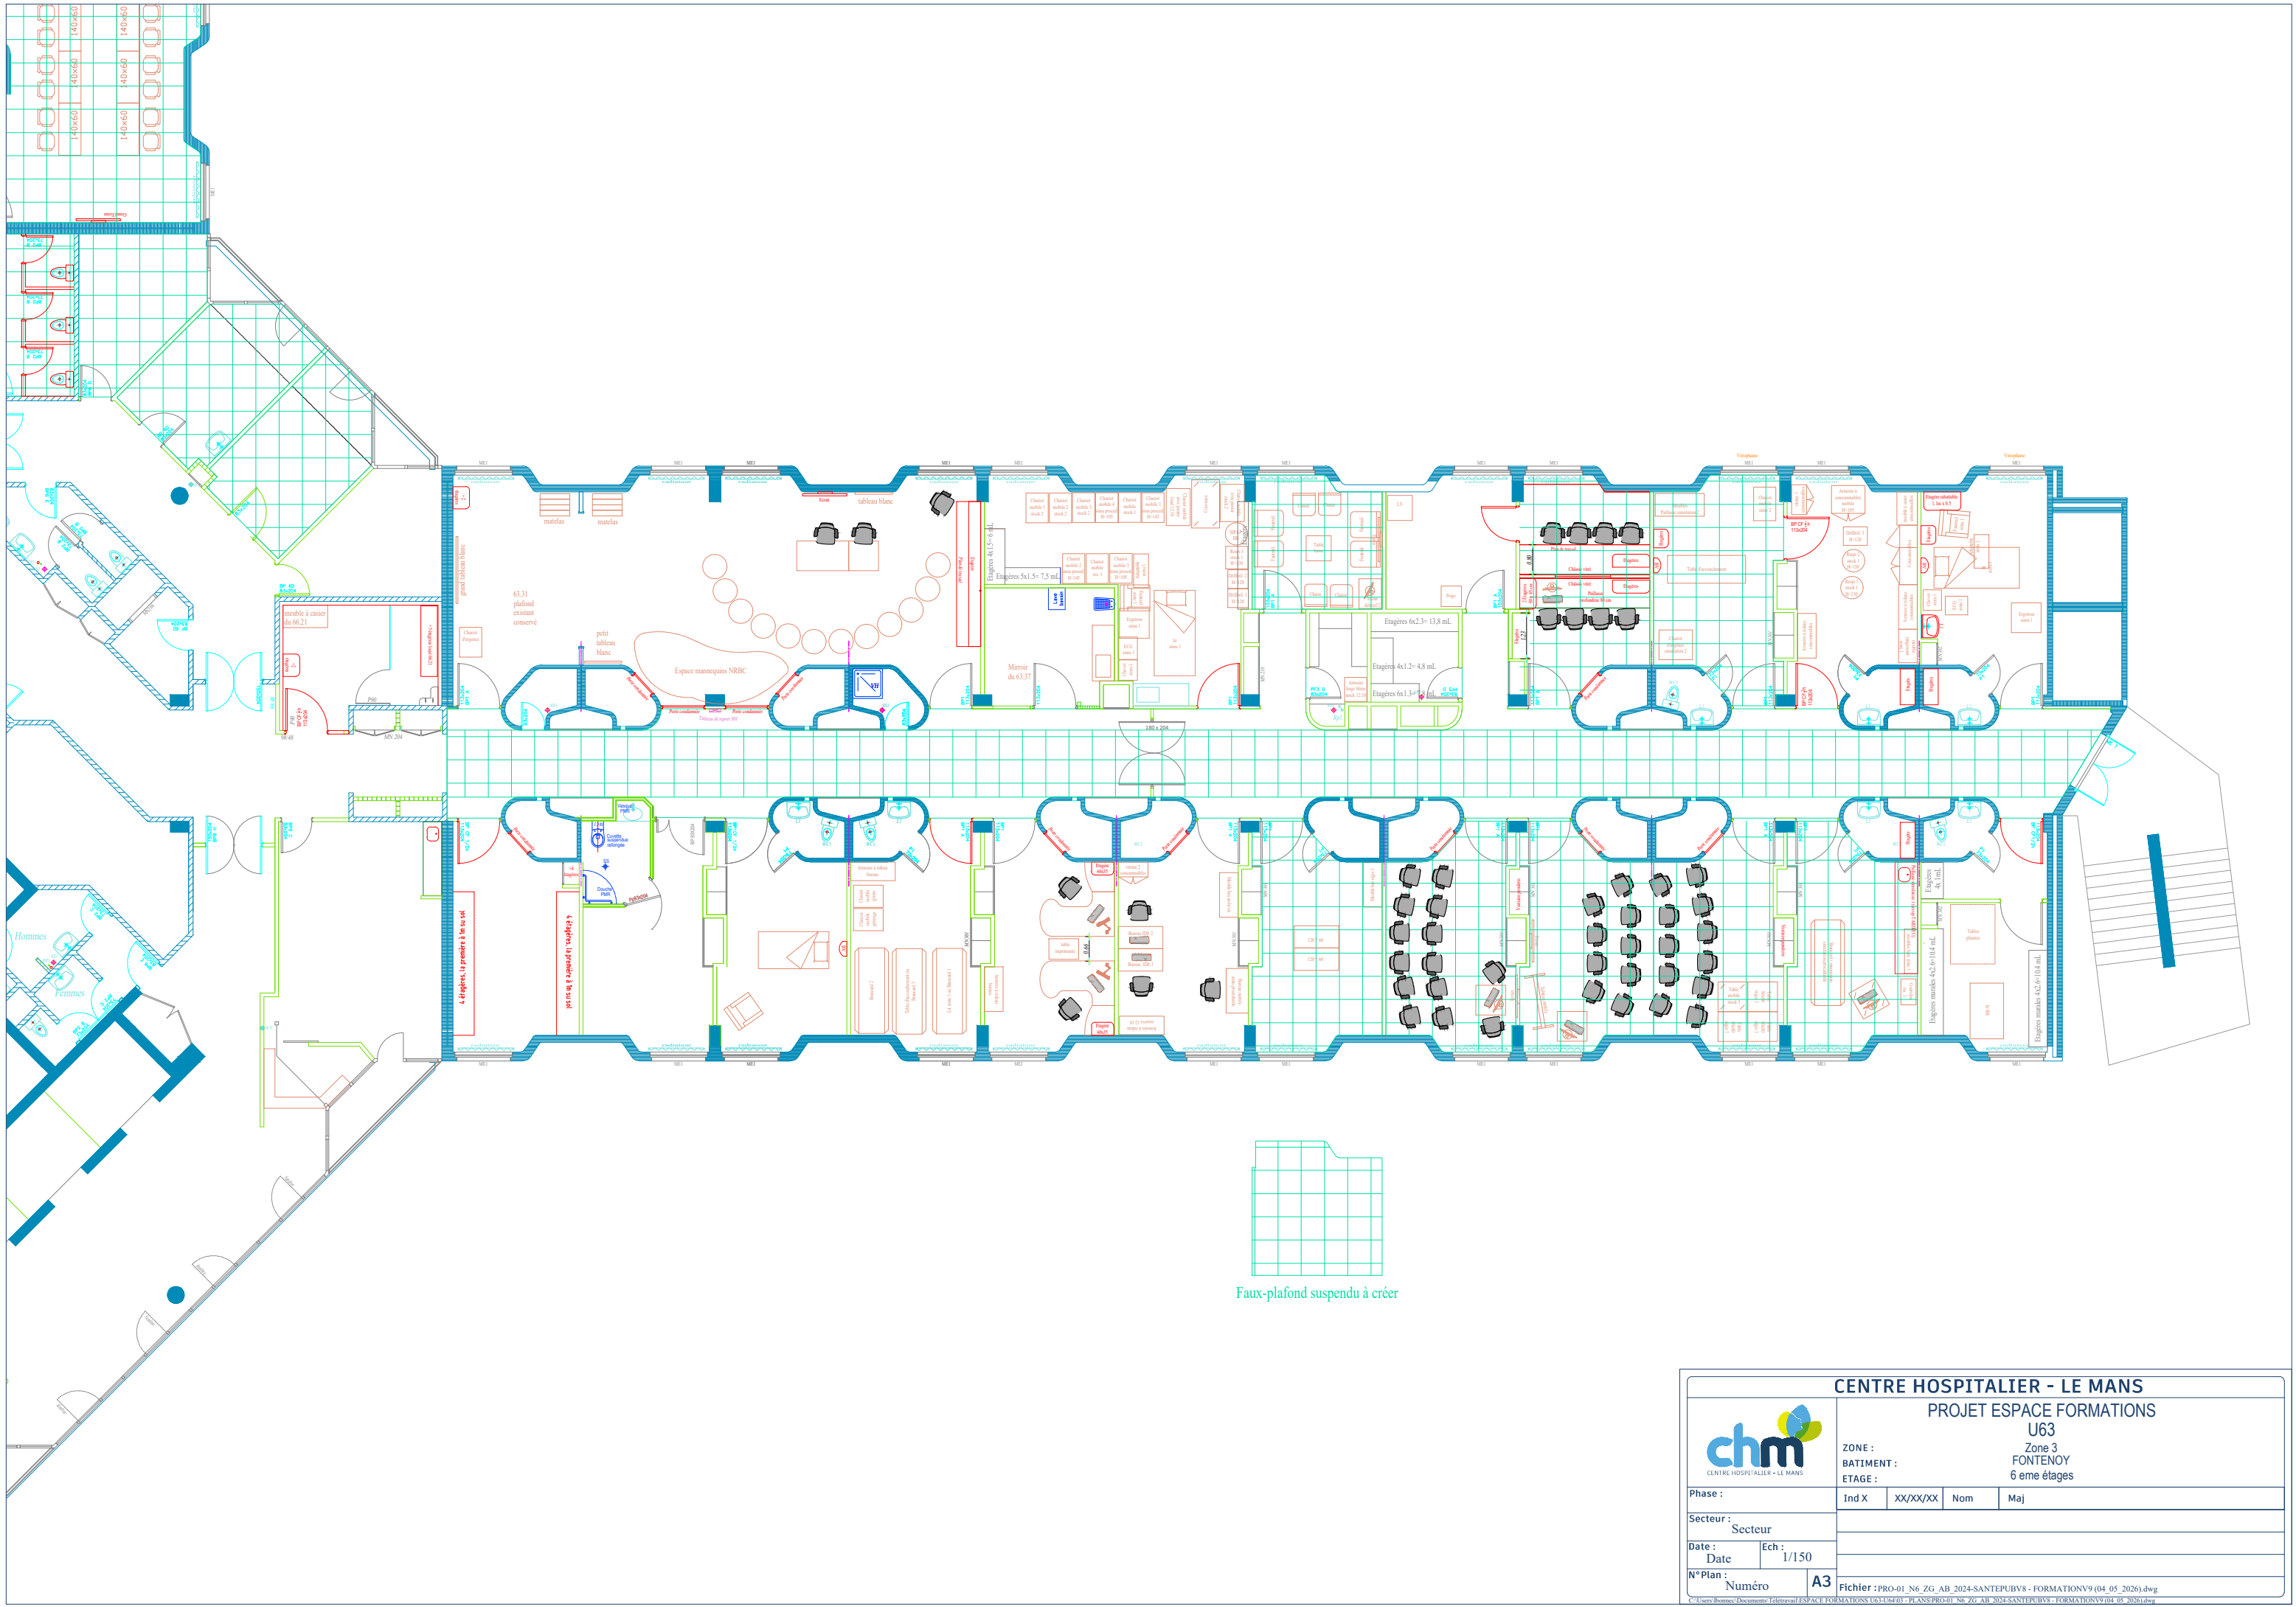



CENTRE HOSPITALIER - LE MANS

CENTRE HOSPITALIER - LE MANS

PROJET ESPACE FORMATIONS

U63

Zone 3

FONTENOY

6^{eme} étages

Phase :	Ind X	XX/XX/XX	Nom	Maj
Secteur :	Secteur			
Date :	Ech :	1/150		
N° Plan :	Numéro			
A3		Fichier : PRO-01_N6_ZG_AB_2024-SANTEPUBV8 - FORMATIONV9 (04_05_2026).dwg		

C:\Users\Bomec\Documents\Travail\Espace FORMATIONS U63\U6403 - PLANS PRO-01_N6_ZG_AB_2024-SANTEPUBV8 - FORMATIONV9 (04_05_2026).dwg