


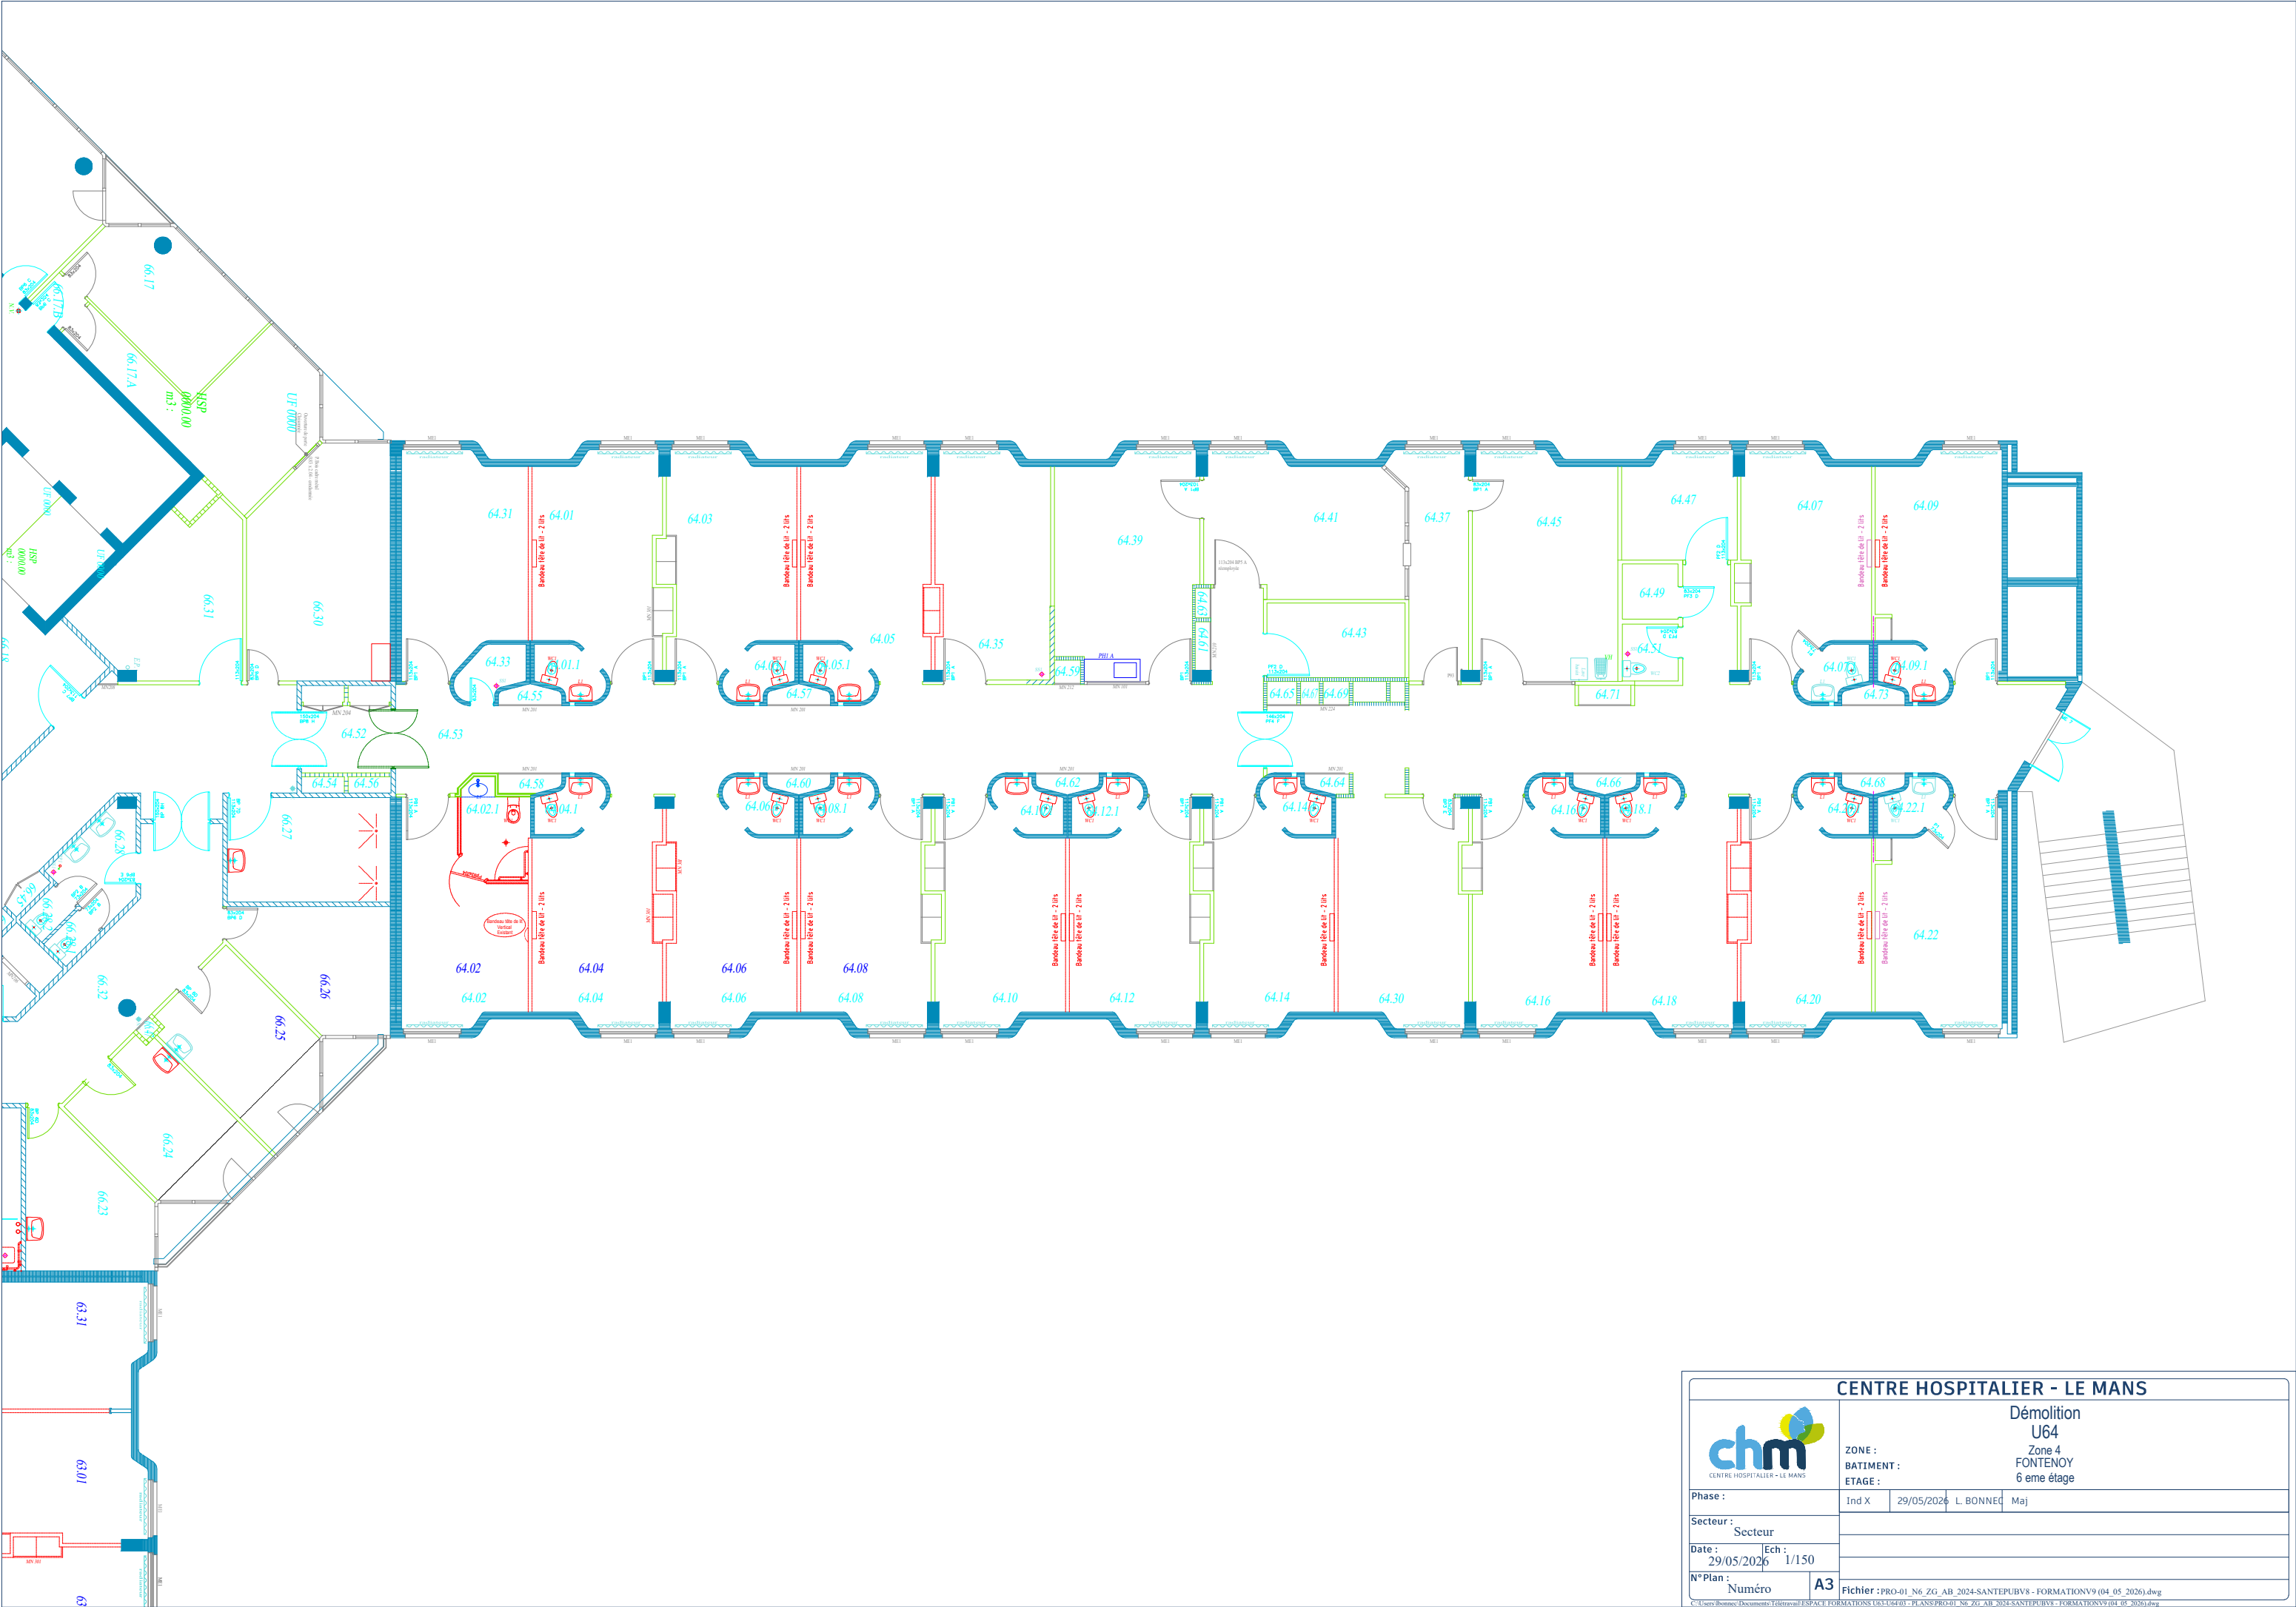

CENTRE HOSPITALIER - LE MANS				
 CENTRE HOSPITALIER - LE MANS		Démolition		
		U64		
ZONE :		Zone 4		
BATIMENT :		FONTENROY		
ETAGE :		6 eme étage		
Phase :	Ind X	29/05/2026	L. BONNEC	Maj
Secteur :	Secteur			
Date :	29/05/2026	Ech :	1/150	
N° Plan :	Numéro		A3	Fichier : PRO-01_N6_ZG_AB_2024-SANTEPUBV8 - FORMATIONV9 (04_05_2026).dwg