


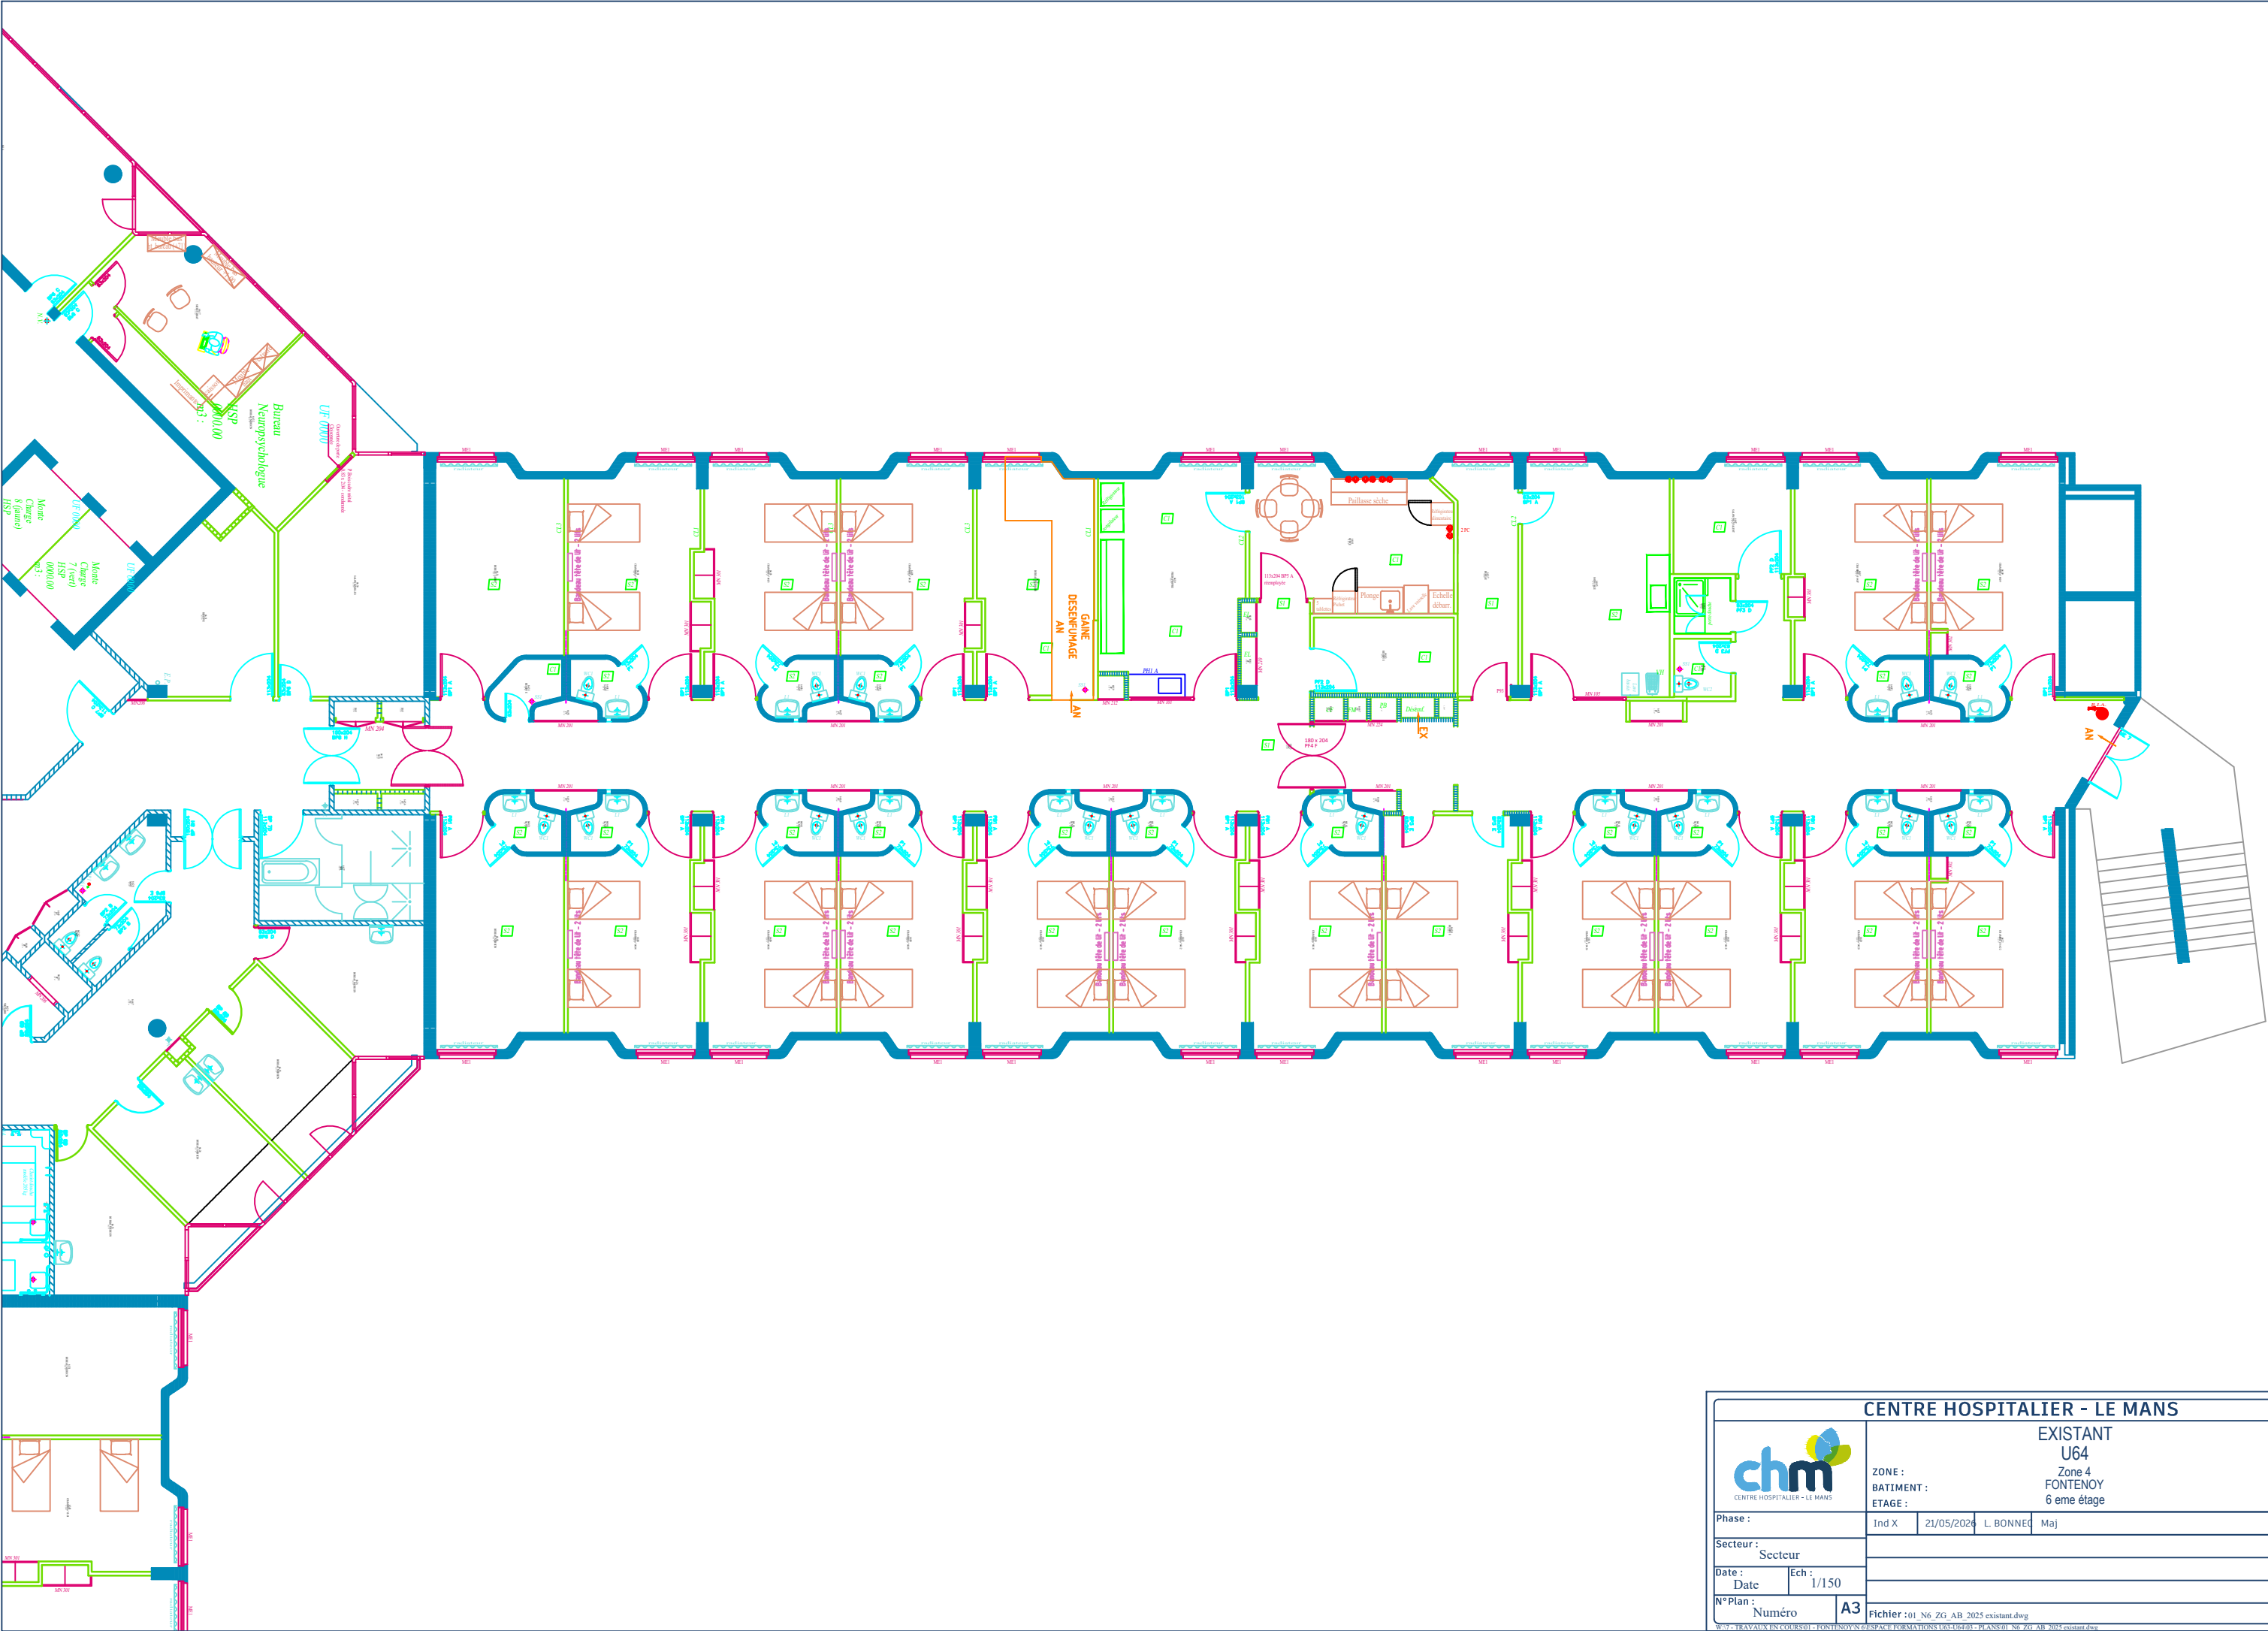

CENTRE HOSPITALIER - LE MANS				
 CENTRE HOSPITALIER - LE MANS		EXISTANT		
		U64		
		Zone 4		
		FONTENOY		
		6 eme étage		
Phase :		Ind X	21/05/2024	L. BONNEC Maj
Secteur :		Secteur		
Date :	Ech :			
Date	1/150			
N° Plan :				
Numéro		A3	Fichier : 01_N6_ZG_AB_2025 existant.dwg	
W:\7 - TRAVAUX EN COURS\01 - FONTENOY\N 6\SPACE FORMATIONS\U64\U6401 - PLANS\01_N6_ZG_AB_2025 existant.dwg				