


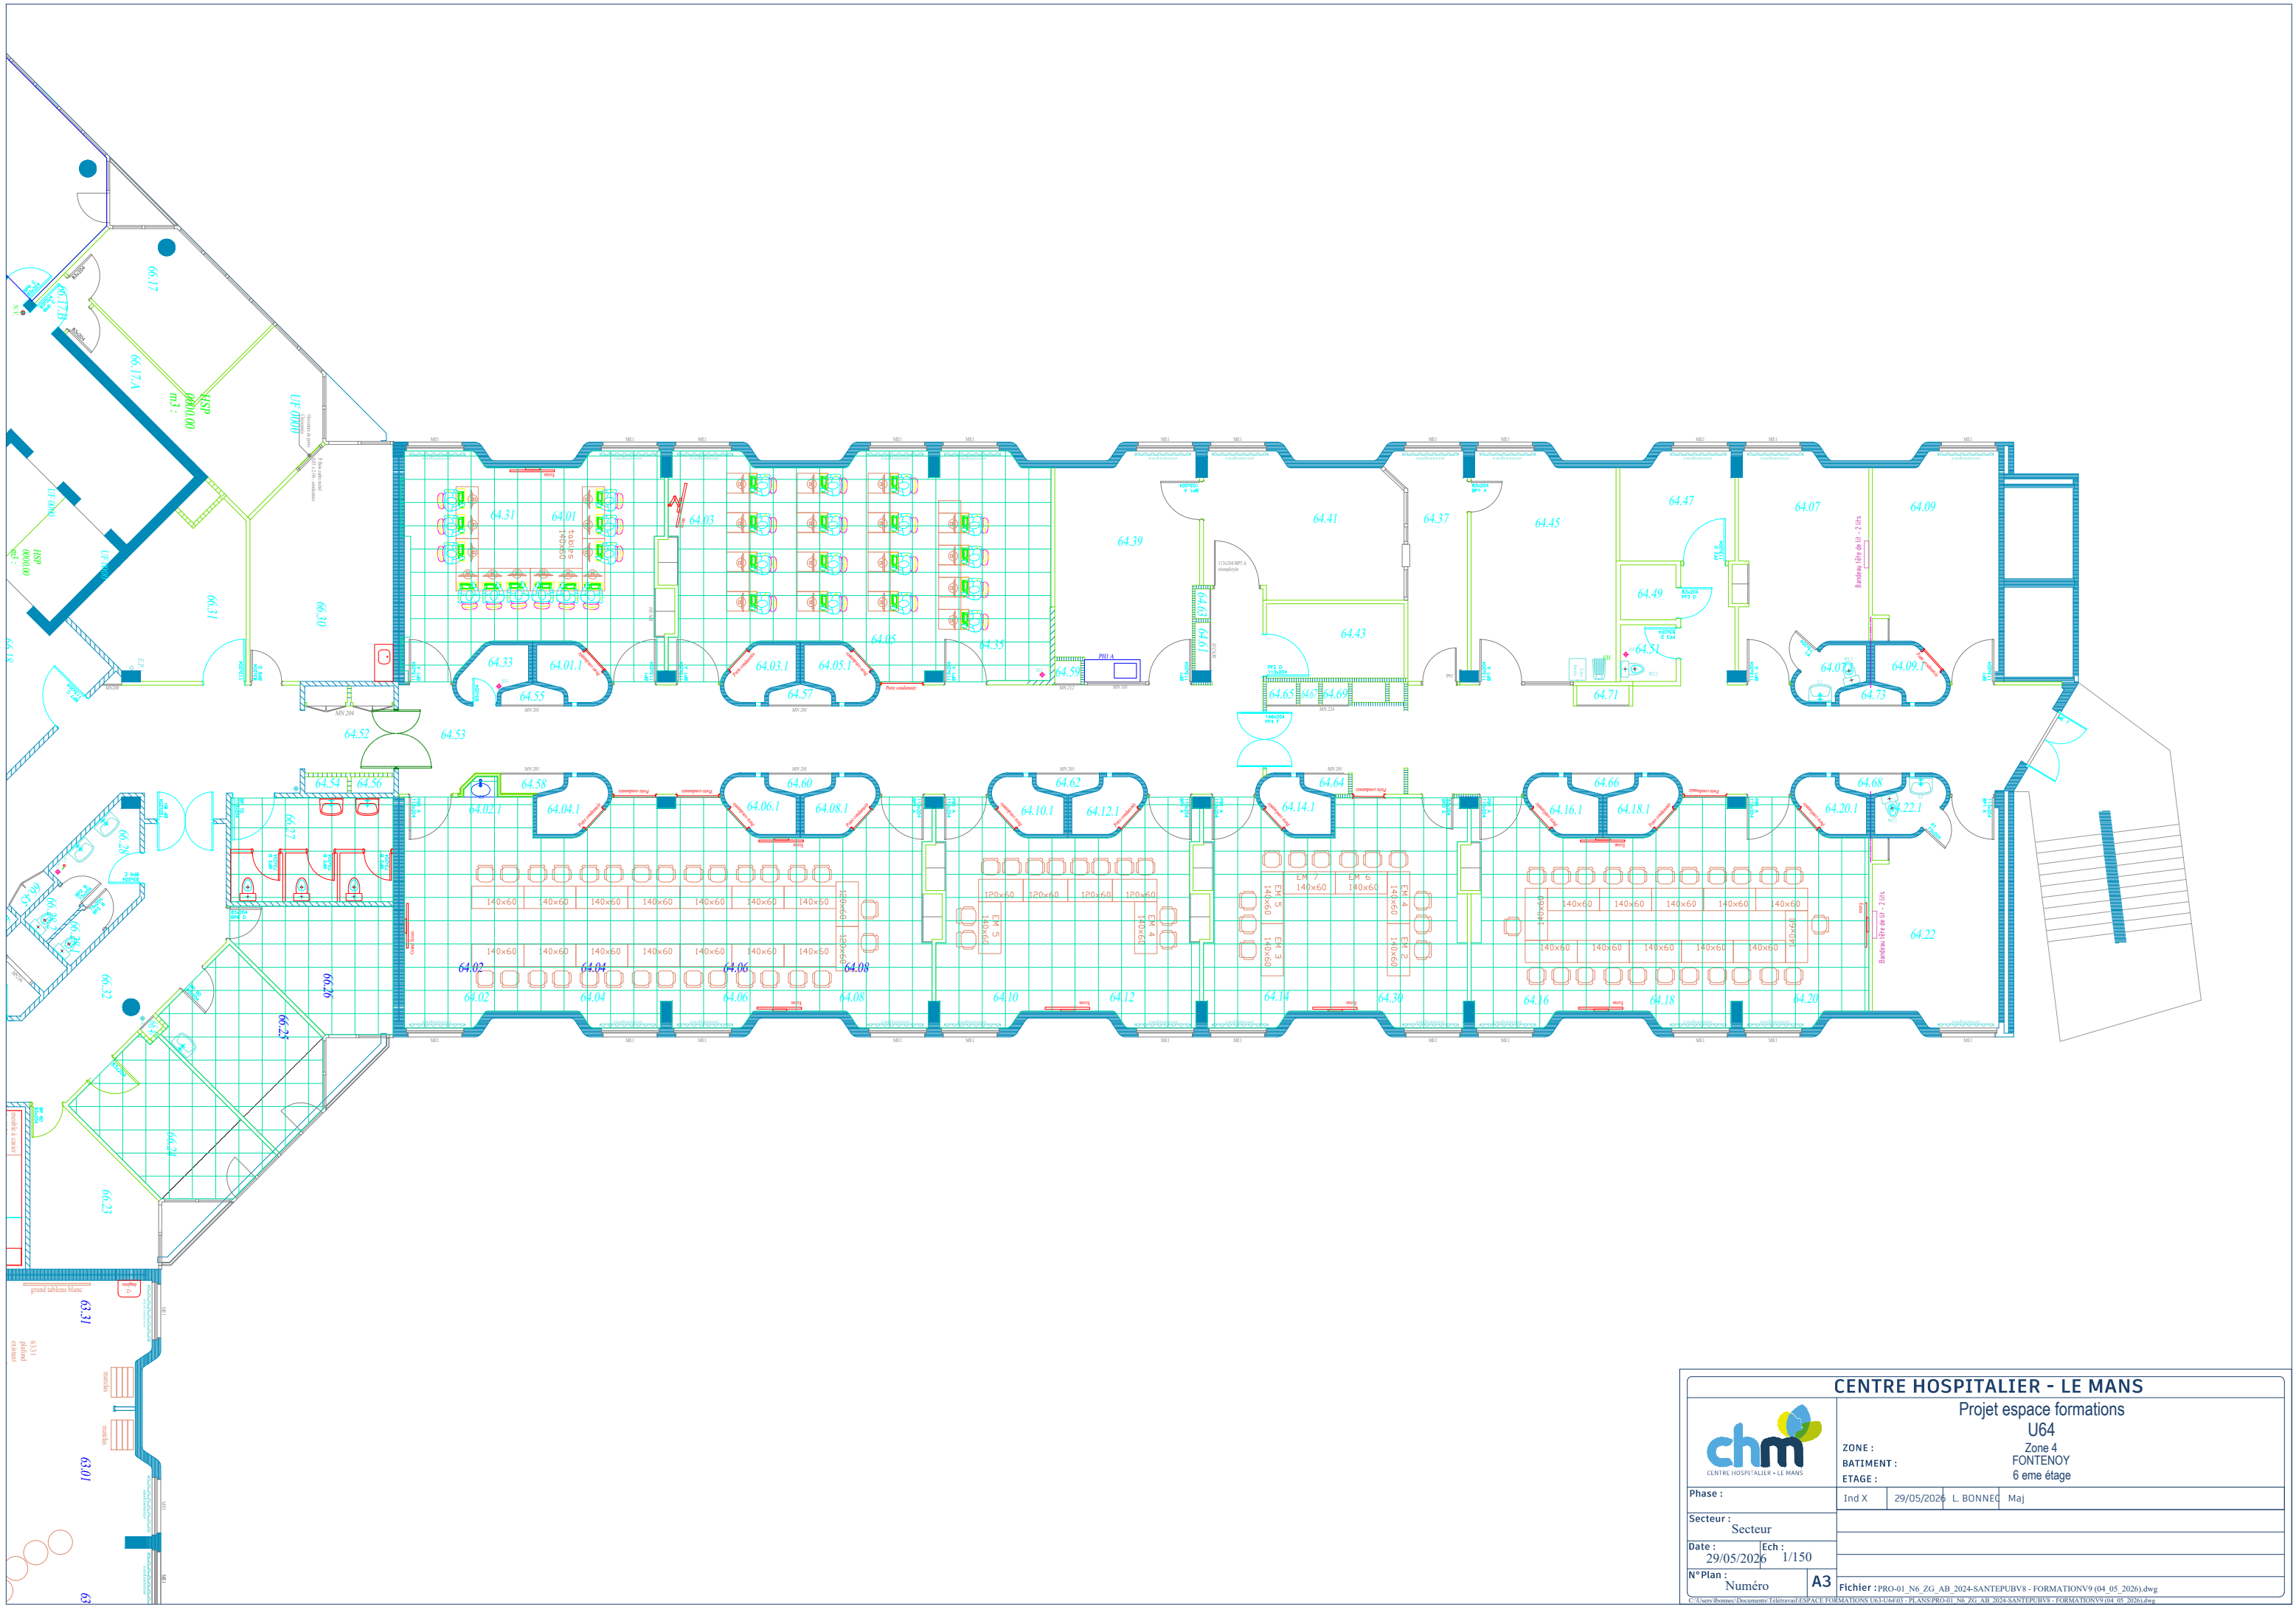



CENTRE HOSPITALIER - LE MANS

CENTRE HOSPITALIER - LE MANS

Projet espace formations

U64

Zone 4
FONTENROY
6^{eme} étage

Phase :	Ind X	29/05/2026	L. BONNEC	Maj
Secteur :	Secteur			
Date :	29/05/2026	Ech :	1/150	
N° Plan :	Numéro		A3	Fichier : PRO-01_N6_ZG_AB_2024-SANTEPUBV8 - FORMATIONV9 (04_05_2026).dwg

C:\Users\Bonnec\Documents\Télétravail\ESPACE FORMATIONS U64\03 - PLANS PRO-01_N6_ZG_AB_2024-SANTEPUBV8 - FORMATIONV9 (04_05_2026).dwg