


	PVC Douche
	PVC chambres heterogène 1
	PVC circulations heterogène 2
	PVC Locaux annexes heterogène 3
	Résine de sol anti-dérapant
	Incrustations hétérogène 4
	Incrustations hétérogène 5

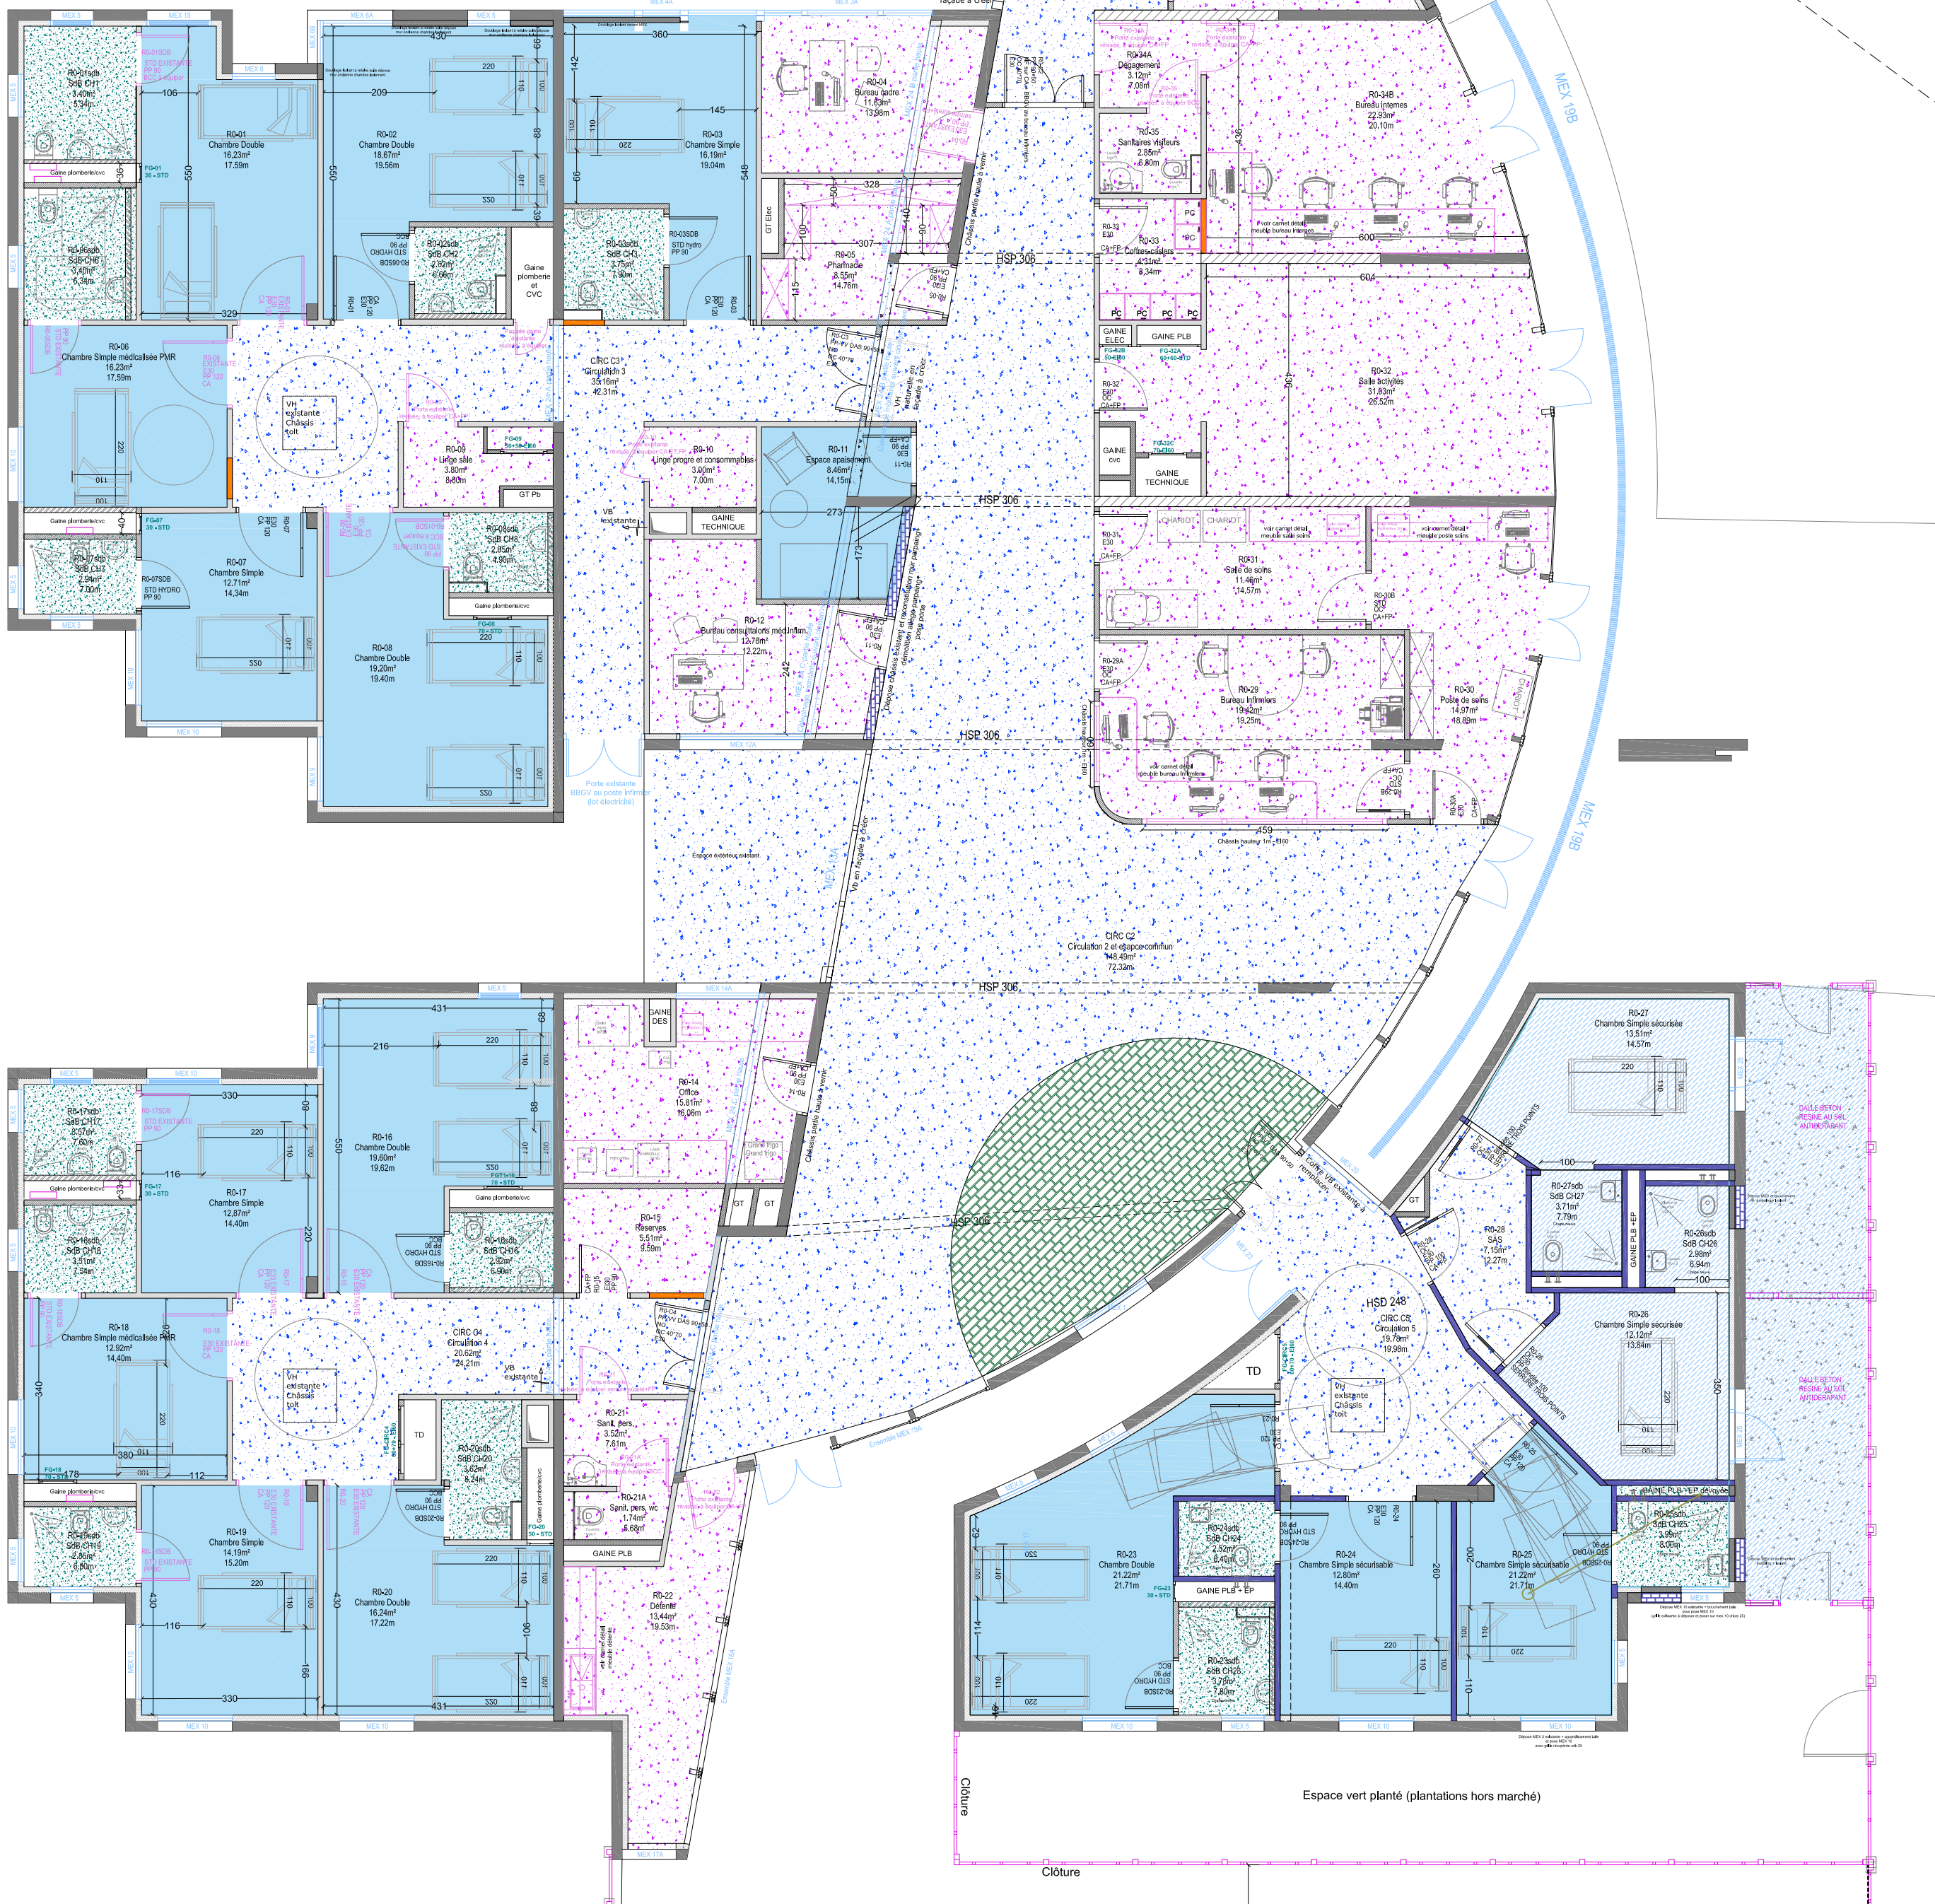

Maître d'oeuvre :
AFE ARCHITECTURE
 81 rue Saint Charles
 75015 Paris
contact@afe-architecture.com

Plan sols Les Melèzes

036-5