


LEGENDE SOLS (chaque unité est indépendante, les références couleurs sont différentes pour chaque unité)

- PVC Douche
- PVC chambres heterogène 1
- PVC circulations heterogène 2
- PVC Locaux annexes heterogène 3
- Résine de sol anti-dérapant
- Incrustations hétérogène 4
- Incrustations hétérogène 5

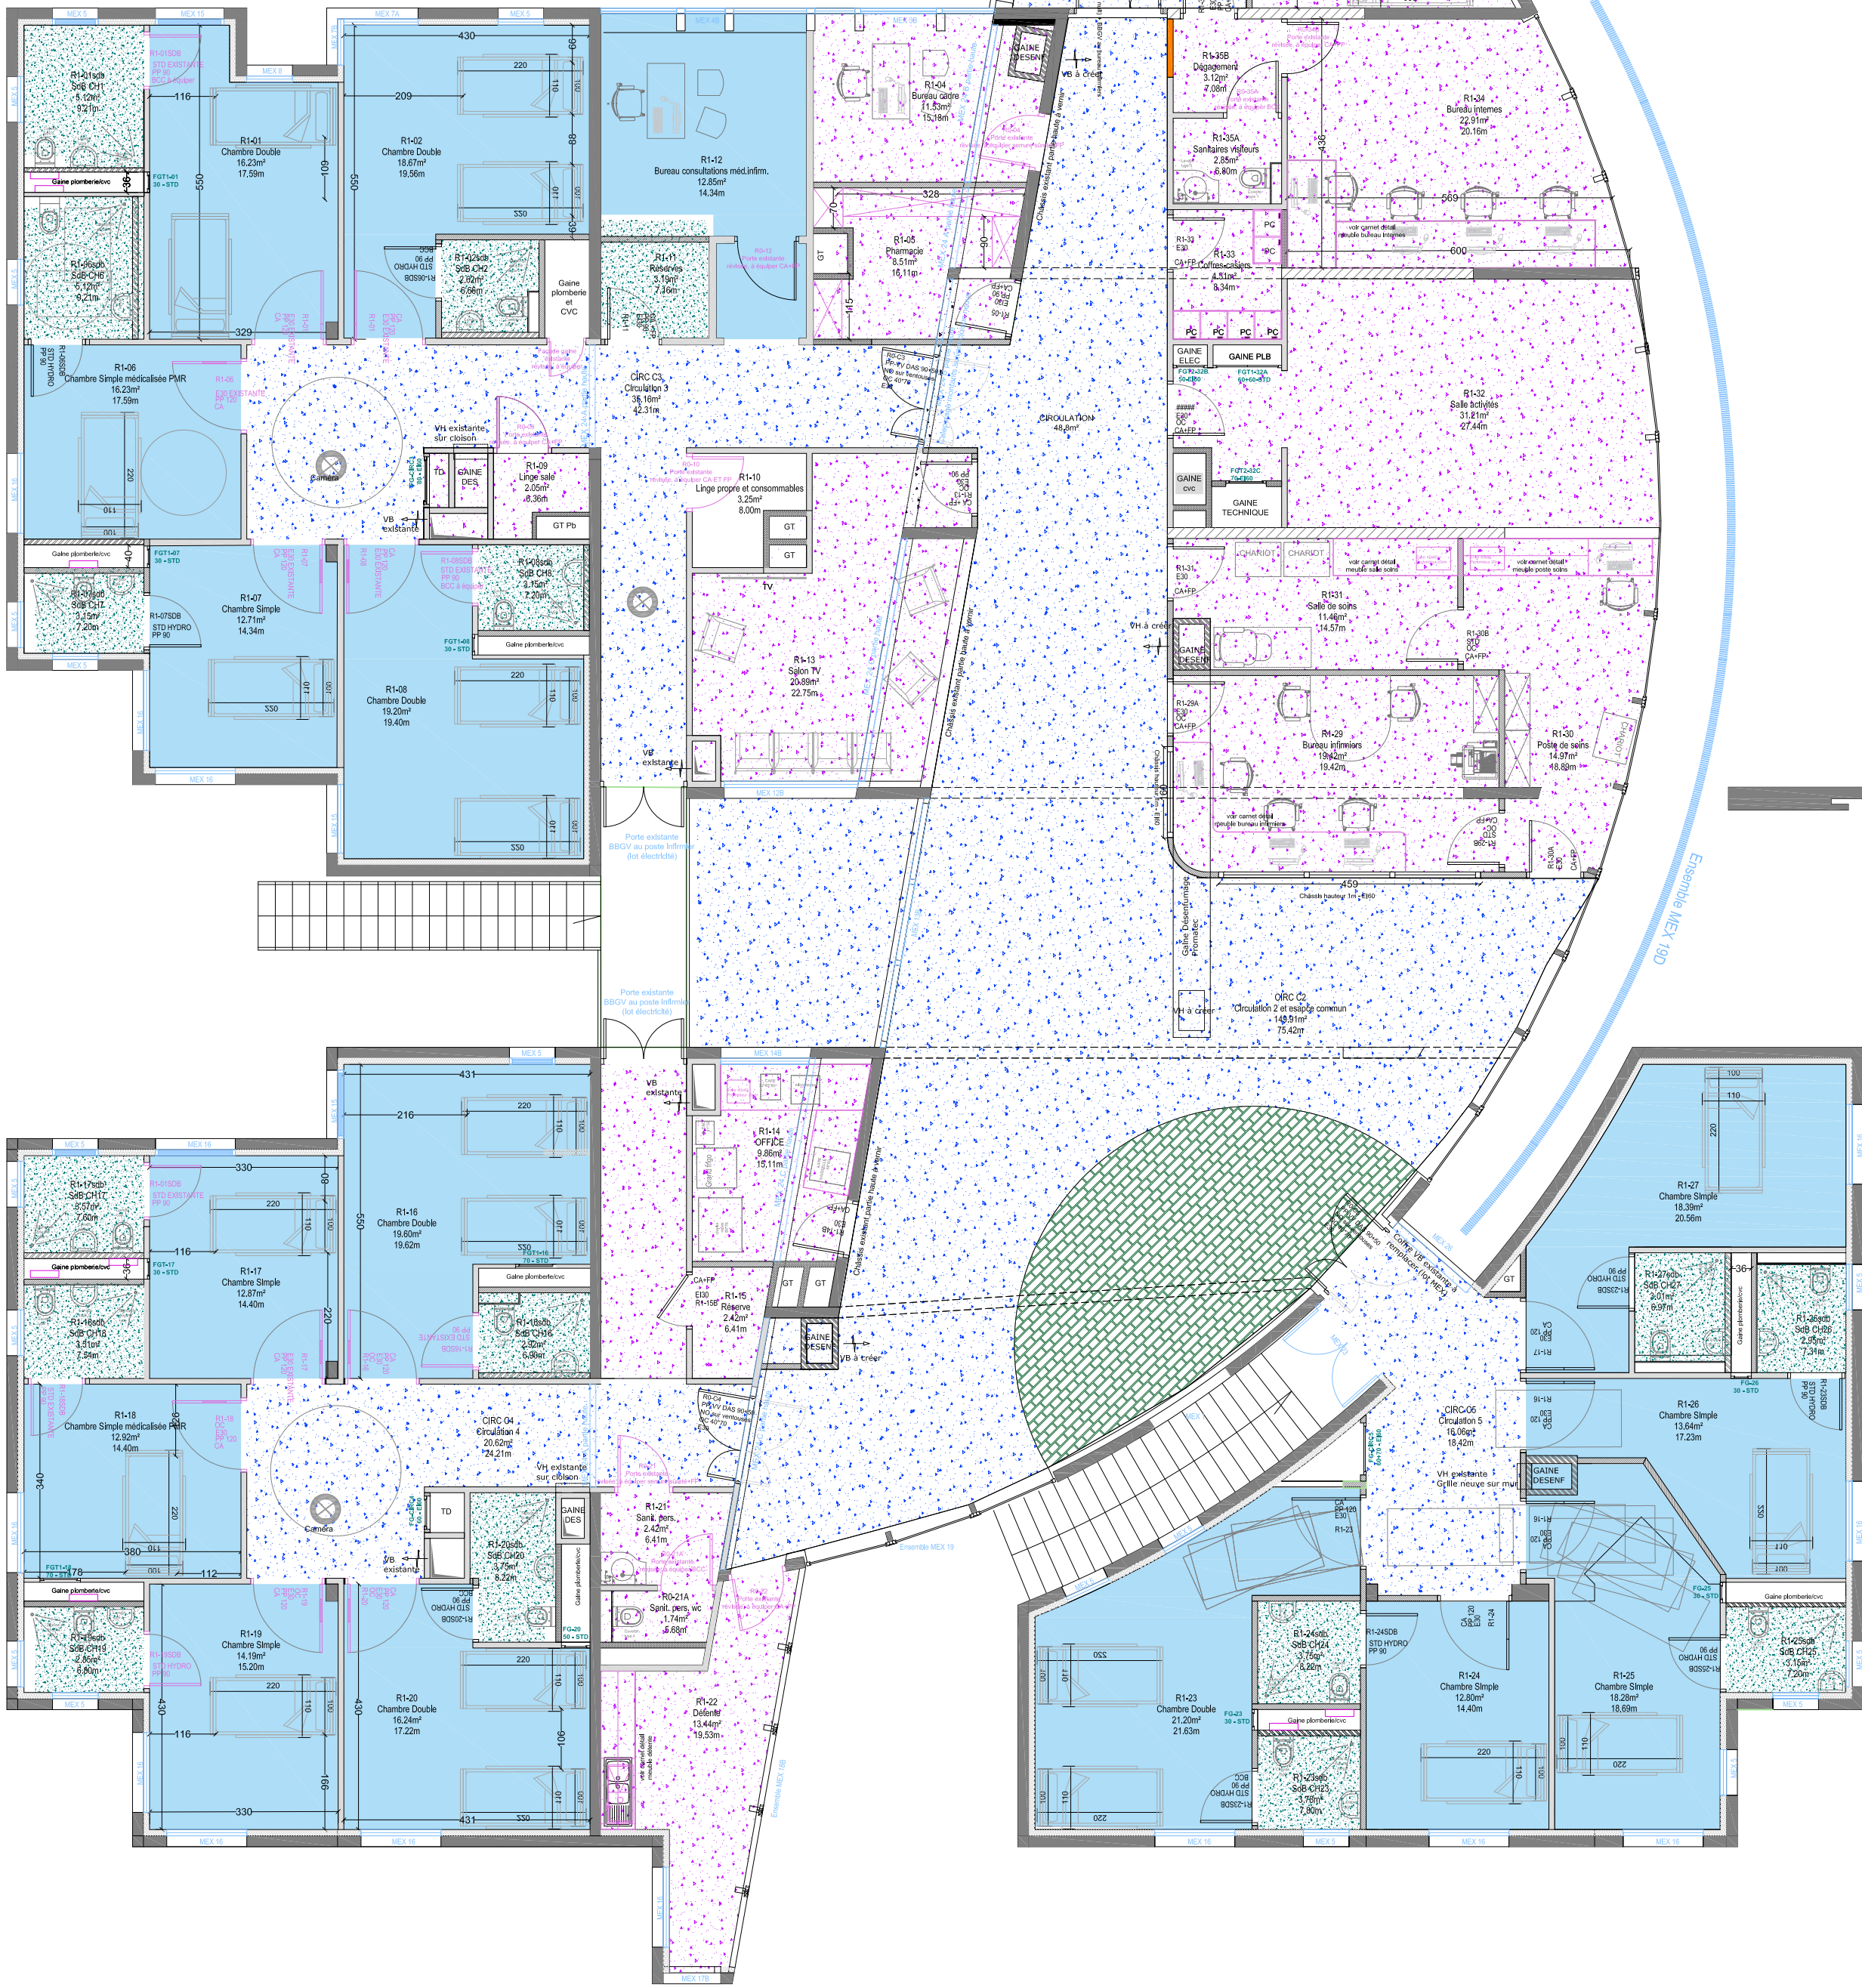

Maître d'ouvrage :
HOPITAUX UNIVERSITAIRES HENRI MONDOR
1 rue Gustave Eiffel
94000 Créteil

Maître d'oeuvre :
AFE ARCHITECTURE
81 rue Saint Charles
75015 Paris
contact@afe-architecture.com

RESTRUCTURATION DES UNITES DE PSYCHIATRIE
BATIMENT BOURGUIGNON - SITE ALBERT CHENEVIER

Plan sols Les Magnolias

ECH 1/100

036-8