




LEGENDE CHAPES

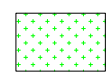

Démolition chape existante et création nouvelle chape avec forme de pente pour salle de bain (+siphon sol)

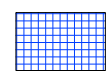

Démolition chape douches
existantes et création nouvelle
chape chambre

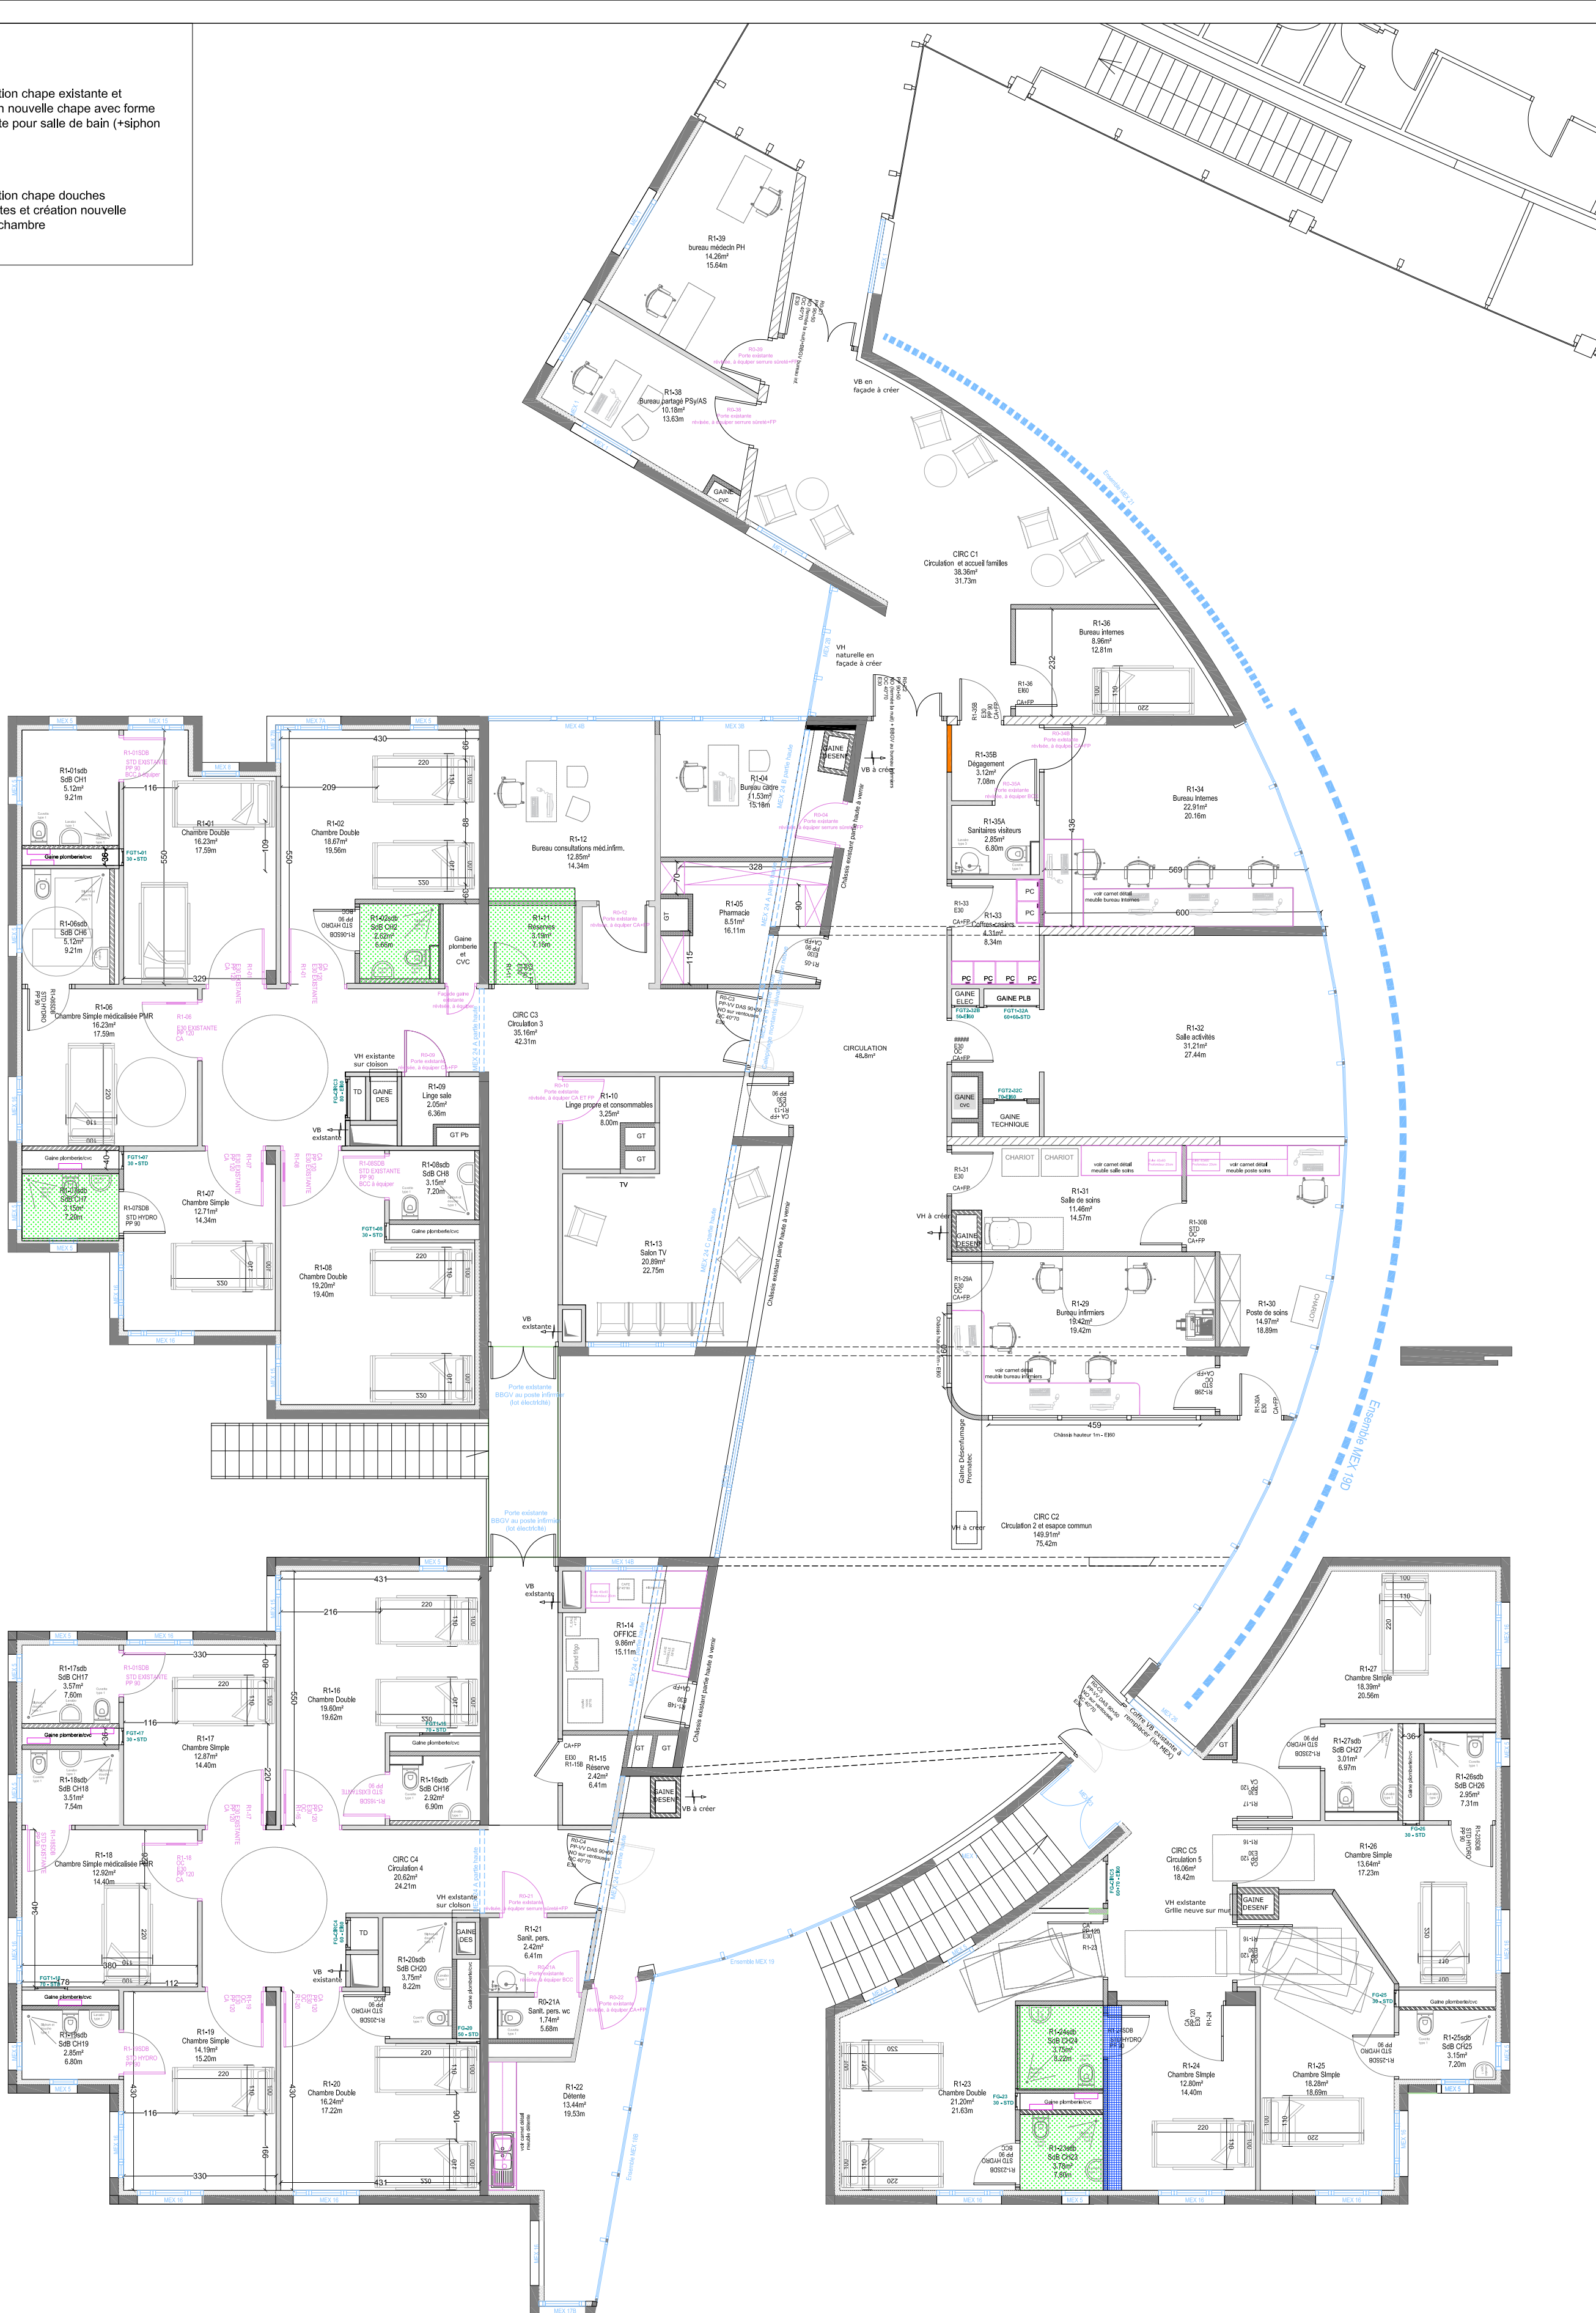

Maître d'ouvrage :

HOPITAUX UNIVERSITAIRES HENRI MONDOR
1 rue Gustave Eiffel
94000 Créteil

Maître d'oeuvre :

AFE ARCHITECTURE
81 rue Saint Charles
75015 Paris
contact@afe-architecture.com

RESTRUCTURATION DES UNITES DE PSYCHIATRIE
BATIMENT BOURGUIGNON - SITE ALBERT CHENEVIER

Plan chapes (Magnolias)

ECH 1/100

034-2