


BATIMENT A

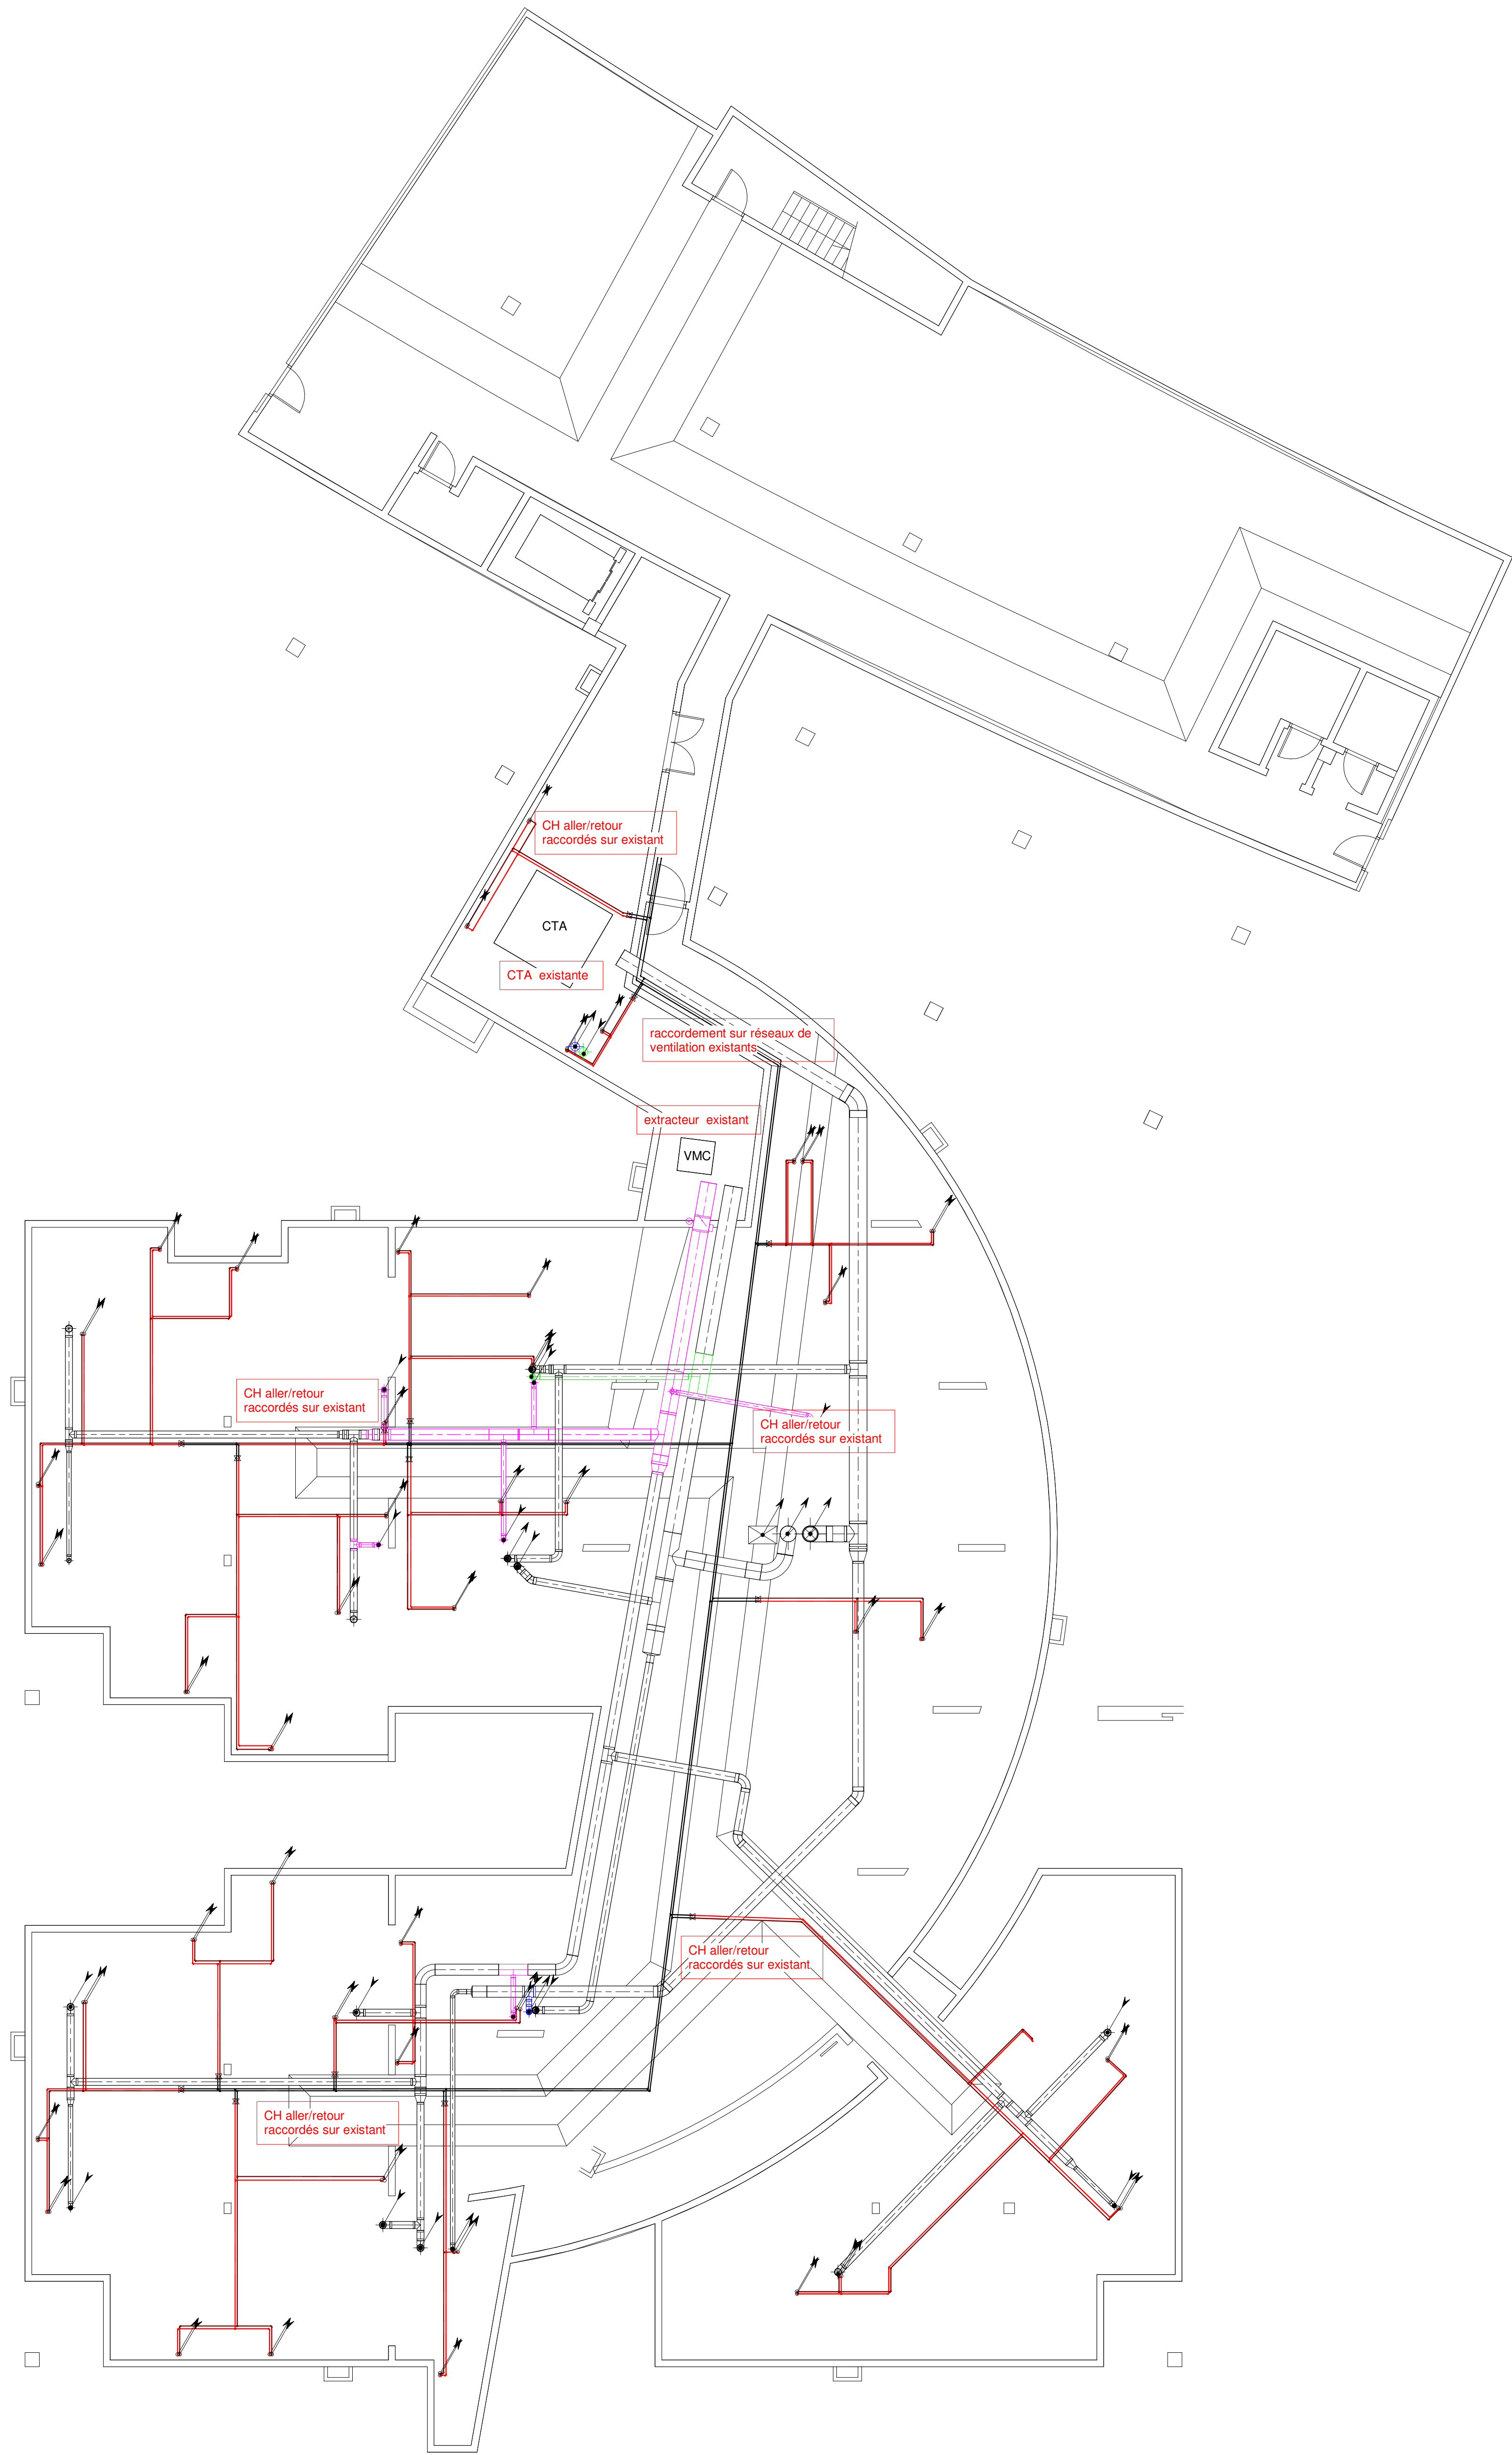

LEGENDE CVC

- Air soufflé CTA double flux
- Air repris CTA double flux
- Air neuf CTA double flux
- Air rejeté CTA double flux - VMC
- Air extrait VMC
- Air soufflé gainable
- Air repris gainable
- Réseaux de ventilation existants
- Réseaux chauffage A/R existants
- Réseaux chauffage A/R
- Bouche de reprise/soufflage gainable 600x600
- Bouche de reprise/soufflage 600x600
- Bouche de d'extraction VMC ronde
- Bouche de soufflage et reprise ronde
- Cassette
- Gainable
- Colonnes montantes/descendantes
- Equipement ventilation (CTA, VMC,PAC)
- Clapet coupe feu

MAITRE D'OUVRAGE



HOPITAUX UNIVERSITAIRES HENRI MONDOR
1 rue Gustave Eiffel
94000 Créteil

RESTRUCURATION DES UNITES DE PSYCHIATRIE -
BATIMENT BOURGUIGNON - SITE ALBERT
CHENEVIER

ARCHITECTE MANDATAIRE

AFC ARCHITECTURE
81 rue Saint Charles 75015 PARIS
Tél.: 01.45.22.61.40 Fax: 01.45.22.61.46

ECONOMISTE

CABINET ANDRIOT
49 rue du Rocher 75008 PARIS
Tél.: 01.45.22.61.52 Fax: 01.45.22.34.11

BET FLUIDES

FB INGE
2, Chemin des Longs Réages 91150 PUISELET LE MARAIS
Tél.: 06 24 97 00 56

BET STRUCTURE

SC SCTRCUTURES
6 rue La Bouche - 87700 AIXE SUR VIENNE
Tél.: 06 29 45 72 82

CSSI

CASIC
23 rue du Départ 75014 PARIS
Tél.: 06 23 55 54 06

ACOUSTICIEEN

ABC DECIBEL
4 place Louis Armand 75012 PARIS
Tél.: 06 23 33 79 24

DCE

Plan CVC Bâtiment A - Vide Sanitaire

Affaire	BAT	Emetteur	Date	Phase	Type	N°	Niveaux	Zone	Indice	Echelle
APHP	A	FBI	02/2026	DCE	PL	CVC400	VS	-	0	1 : 100