



BATIMENT C - UNITE DES MELEZES

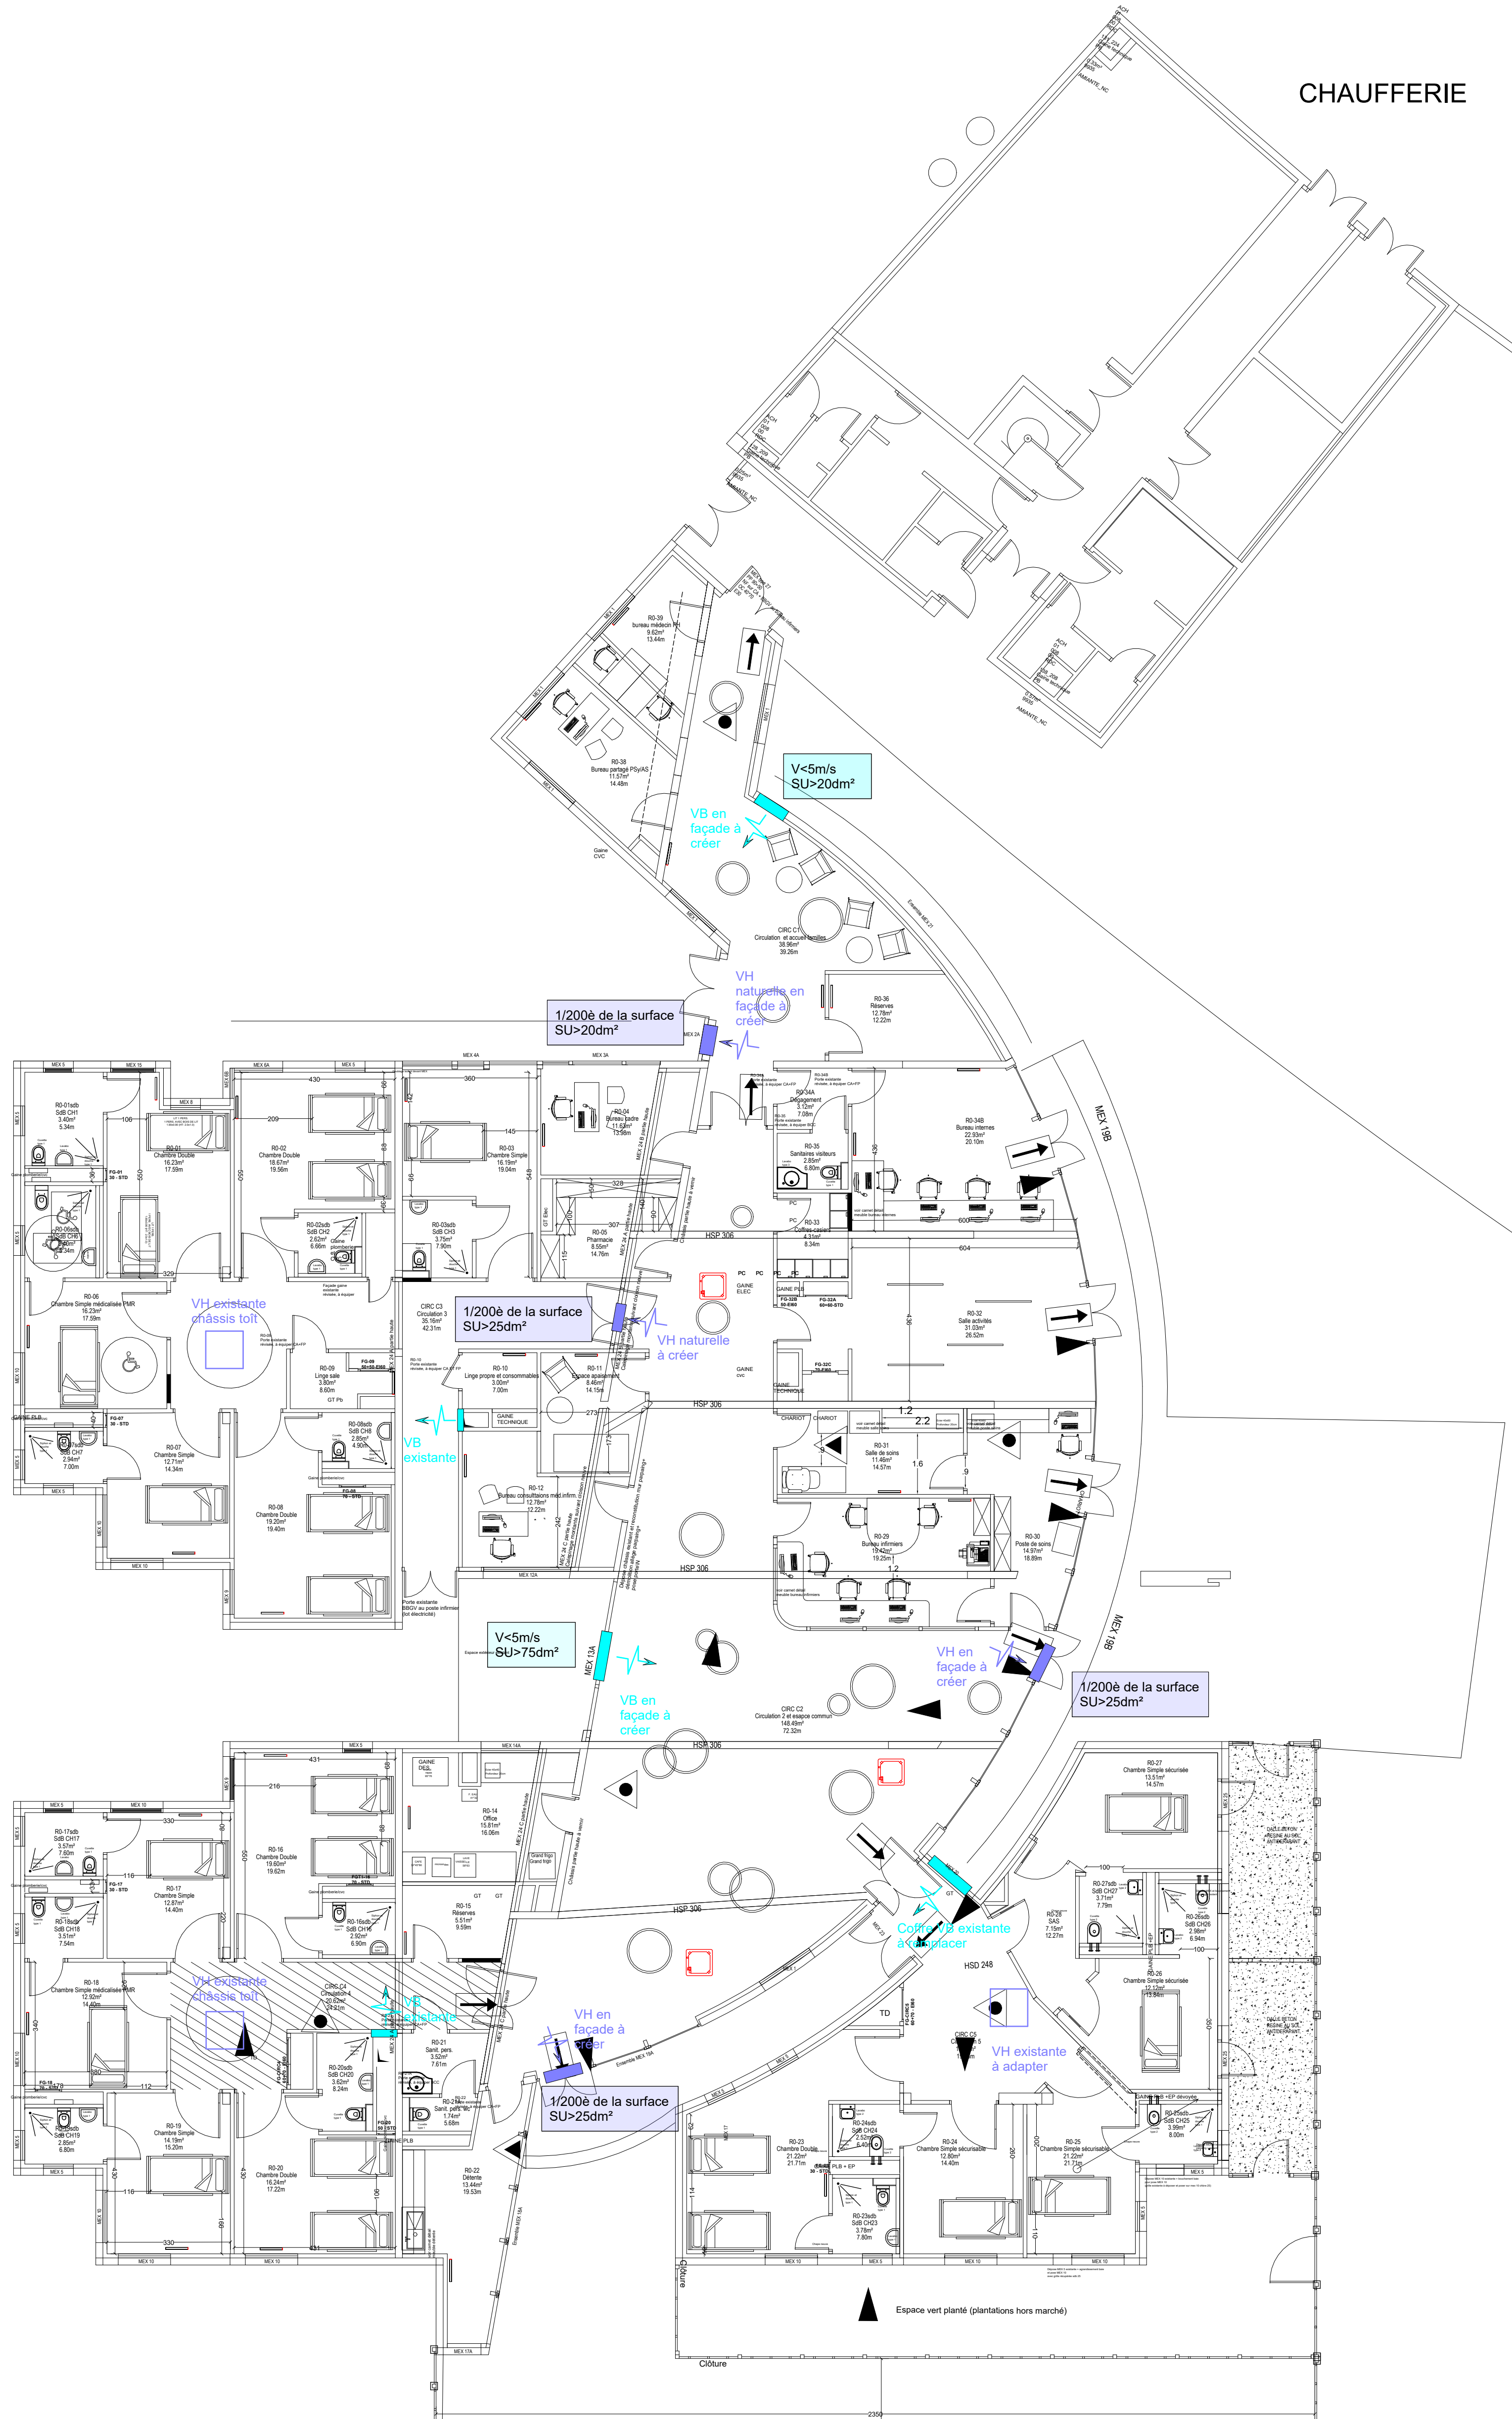

LEGENDE:

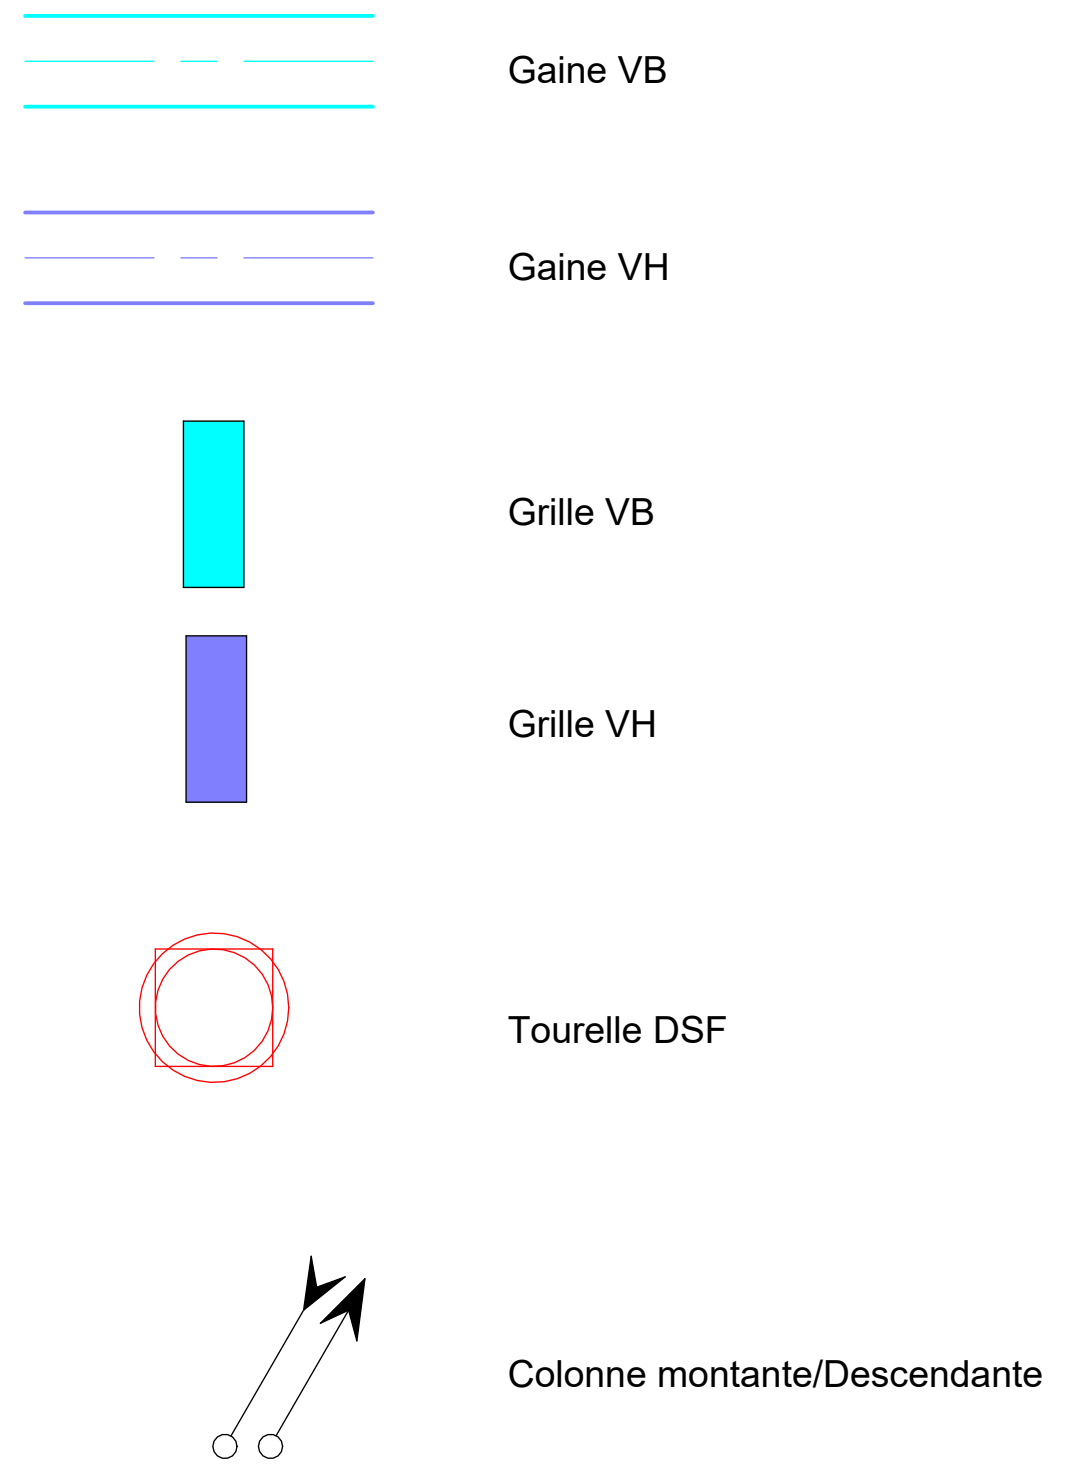

MAITRE D'OUVRAGE

ASSISTANCE HÔPITAUX
PUBLIQUE DE PARIS

HOPITAUX UNIVERSITAIRES HENRI MONDOR
1 rue Gustave Eiffel
94000 Créteil

**RESTRUCTURATION DES UNITES DE PSYCHIATRIE -
BATIMENT BOURGUIGNON - SITE ALBERT
CHENEVIER**

ARCHITECTE MANDATAIRE

AFE ARCHITECTURE
81 rue Saint Charles 75015 PARIS
Tél.: 01.45.22.61.40 Fax: 01.45.22.61.46

ECONOMISTE

CABINET ANDRIOT
49 rue du Rocher 75008 PARIS
Tél.: 01.45.22.61.52 Fax: 01.45.22.34.11

BET FLUIDES

FB INGE
2, Chemin des Longs Réages 91150 PUISELET LE MARAIS
Tél.: 06 24 97 00 56

BET STRUCTURE

SC SCTRUTURES
6 rue La Bouchie 87700 AIXE SUR VIENNE
Tél.: 06 29 45 72 82

CSSI

CASIC
23 rue du Départ 75014 PARIS
Tél.: 06 23 55 54 08

ACOUSTICIEN

ABC DECIBEL
4 place louis Armand 75012 PARIS
Tél.: 06 23 33 79 24

DCE

Plan Désenfumage Bâtiment
les MELEZES - RDC

Affaire	BAT	Emetteur	Date	Phase	Type	N°	Niveaux	Zone	Indice	Echelle
APHP	C	FBI	02/2026	DCE	PL	DSF405	RDC	--	0	1 : 100