


BATIMENT A - UNITE DES MAGNOLIAS

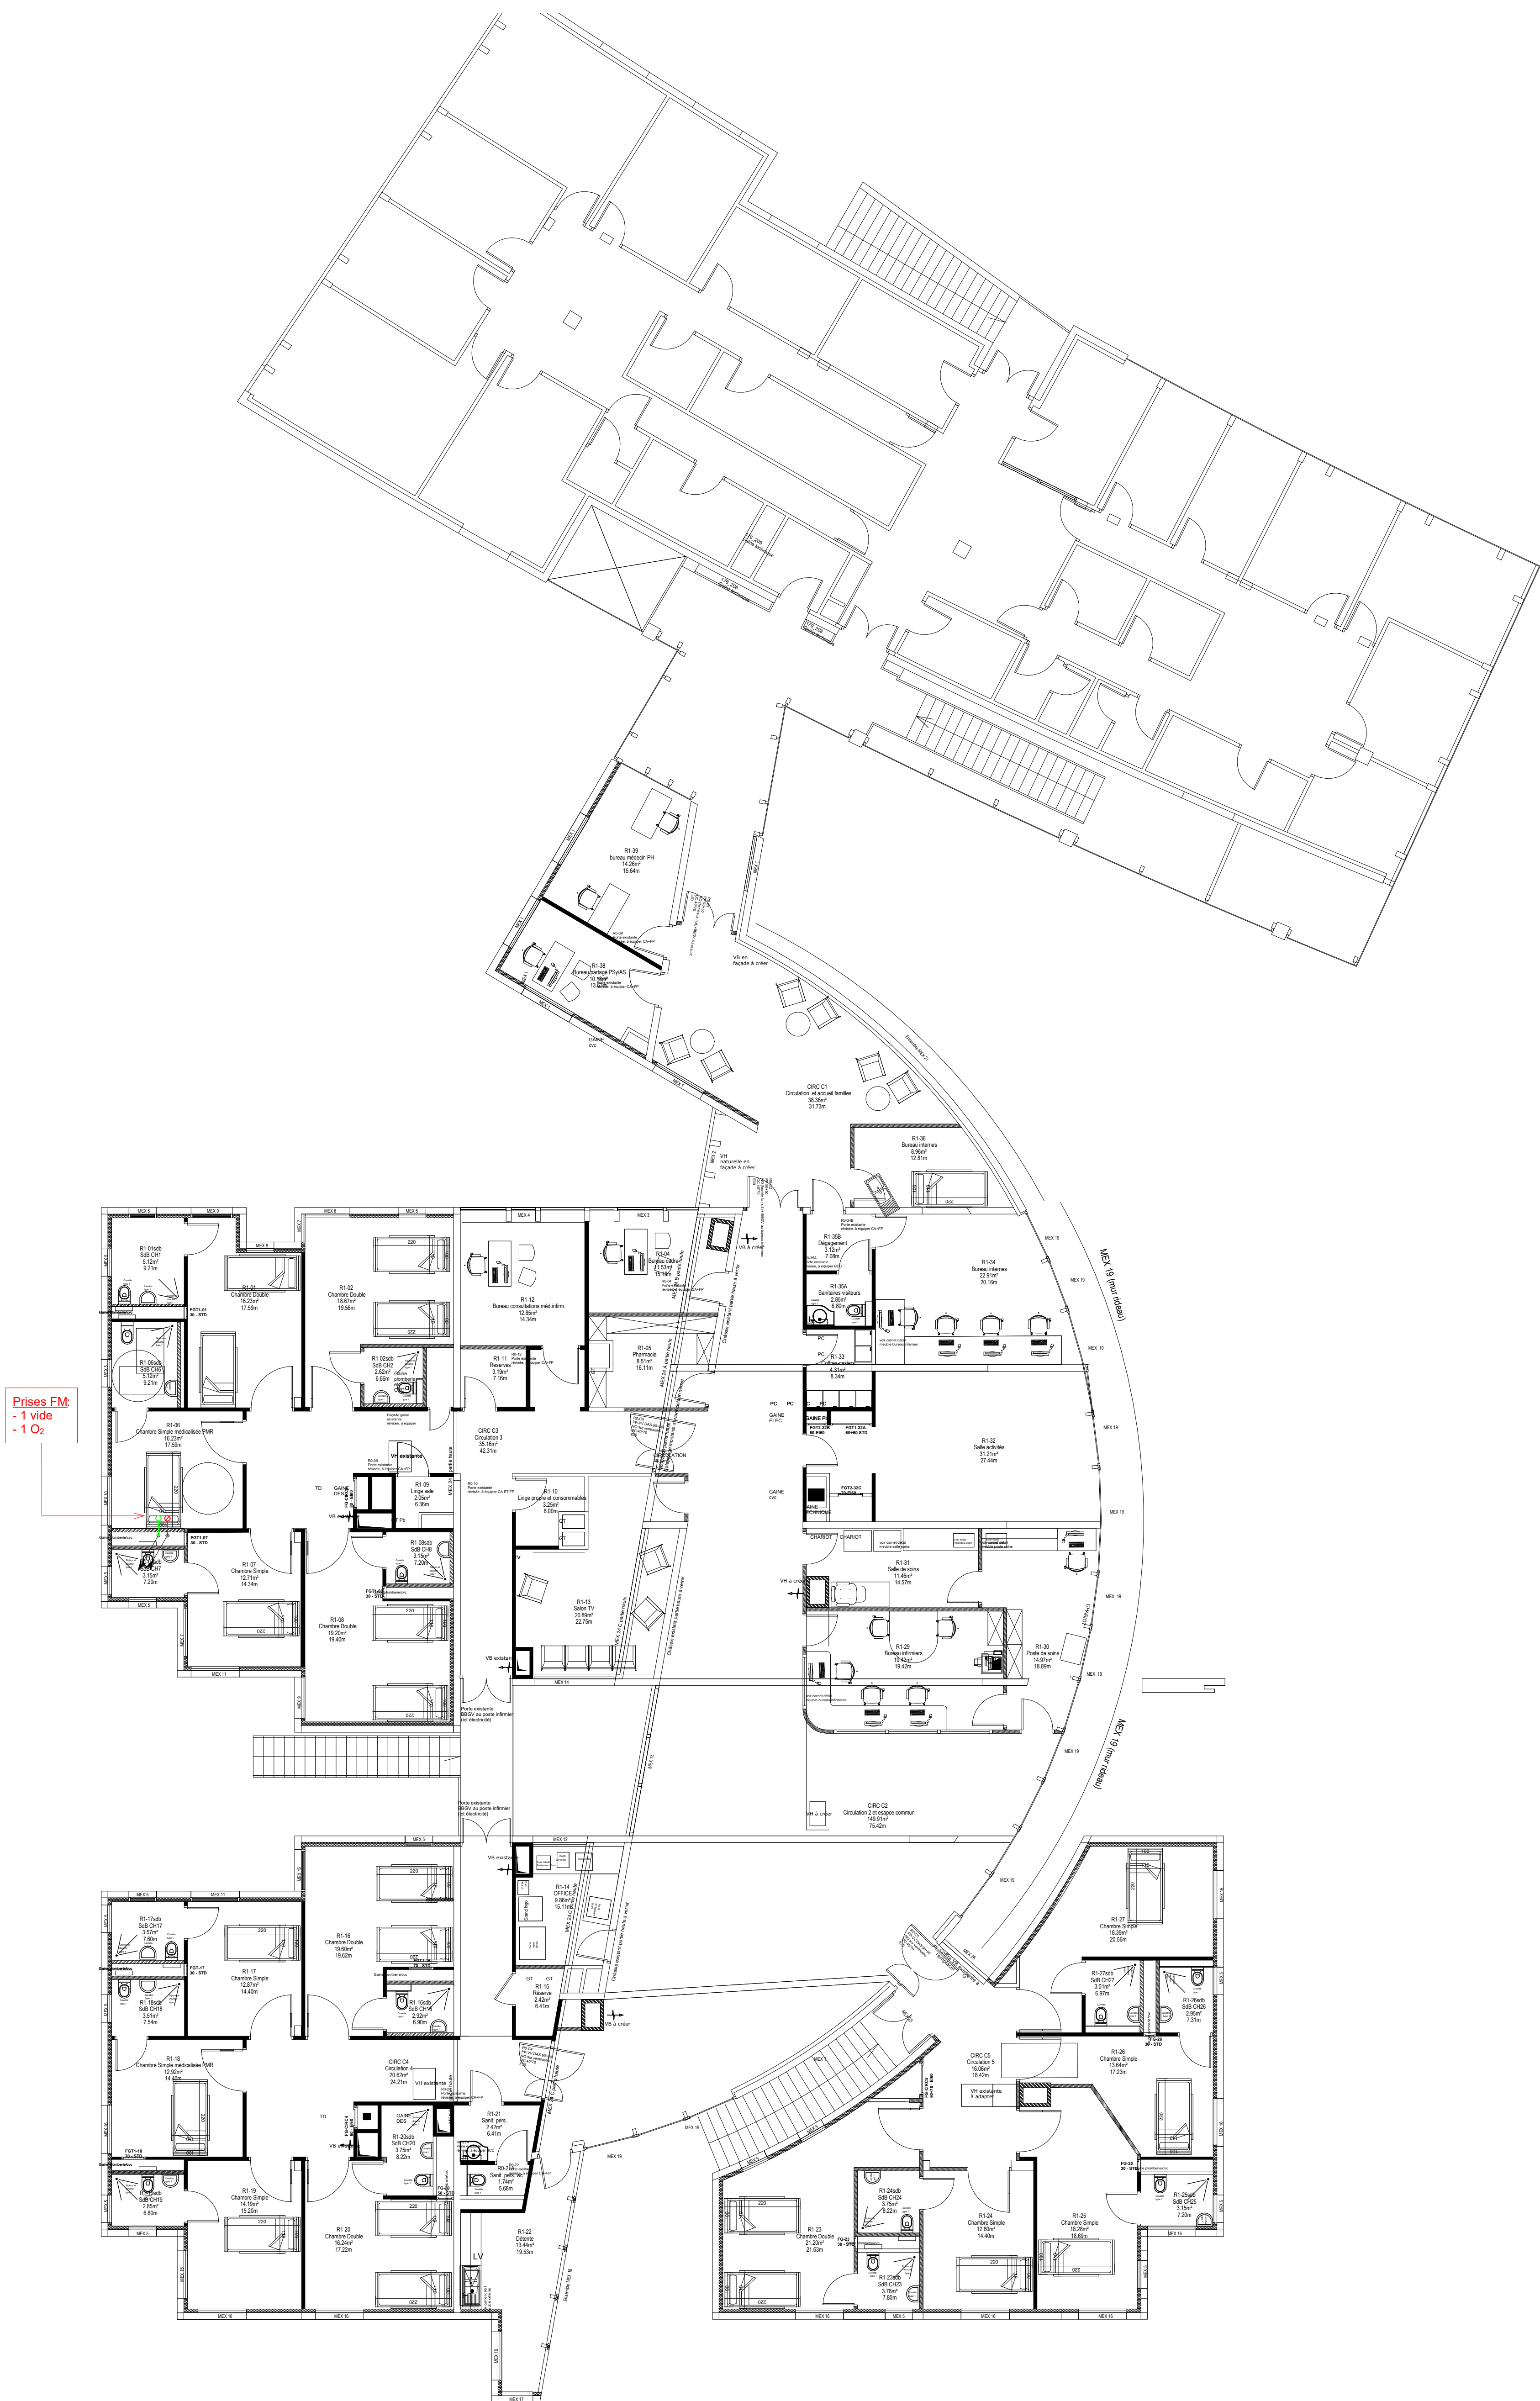

LEGENDE:

- Réseau Vide
- Réseau Oxygène (O₂)
- Prise Vide
- Prise O₂
- Colonne montante/Descendante

MAITRE D'OUVRAGE

ASSISTANCE
PUBLIQUE HÔPITAUX
DE PARIS

HOPITAUX UNIVERSITAIRES HENRI MONDOR
1 rue Gustave Eiffel
94000 Créteil

RESTRUCURATION DES UNITES DE PSYCHIATRIE -
BATIMENT BOURGUIGNON - SITE ALBERT
CHENEVIER

ARCHITECTE MANDATAIRE

APE ARCHITECTURE
81 rue Saint Charles 75015 PARIS
Tél.: 01.45.22.61.40 Fax: 01.45.22.61.46

ECONOMISTE

CABINET ANDRIOT
49 rue du Rocher 75008 PARIS
Tél.: 01.45.22.61.52 Fax: 01.45.22.34.11

BET FLUIDES

FB INGE
2, Chemin des Longs Régnies 91150 PUISELET LE MARAIS
Tél.: 06 24 97 00 56

BET STRUCTURE

SC SCTRUCTURES
6 rue La Bouche 87700 AIXE SUR VIENNE
Tél.: 06 29 45 72 82

CSSI

CASIC
23 rue du Départ 75014 PARIS
Tél.: 06 23 55 54 08

ACOUSTICIEN

ABC DECIBEL
4 place Louis Armand 75012 PARIS
Tél.: 06 23 33 79 24

DCE

Plan Fluides Médicaux Bâtiment A -
Unité les MAGNOLIAS - R+1

Affaire	BAT	Emetteur	Date	Phase	Type	N°	Niveaux	Zone	Indice	Echelle
APHP	A	FBI	02/2026	DCE	PL	FLM402	R+1	-	0	1 : 100