


BATIMENT B - UNITE DES ERABLES

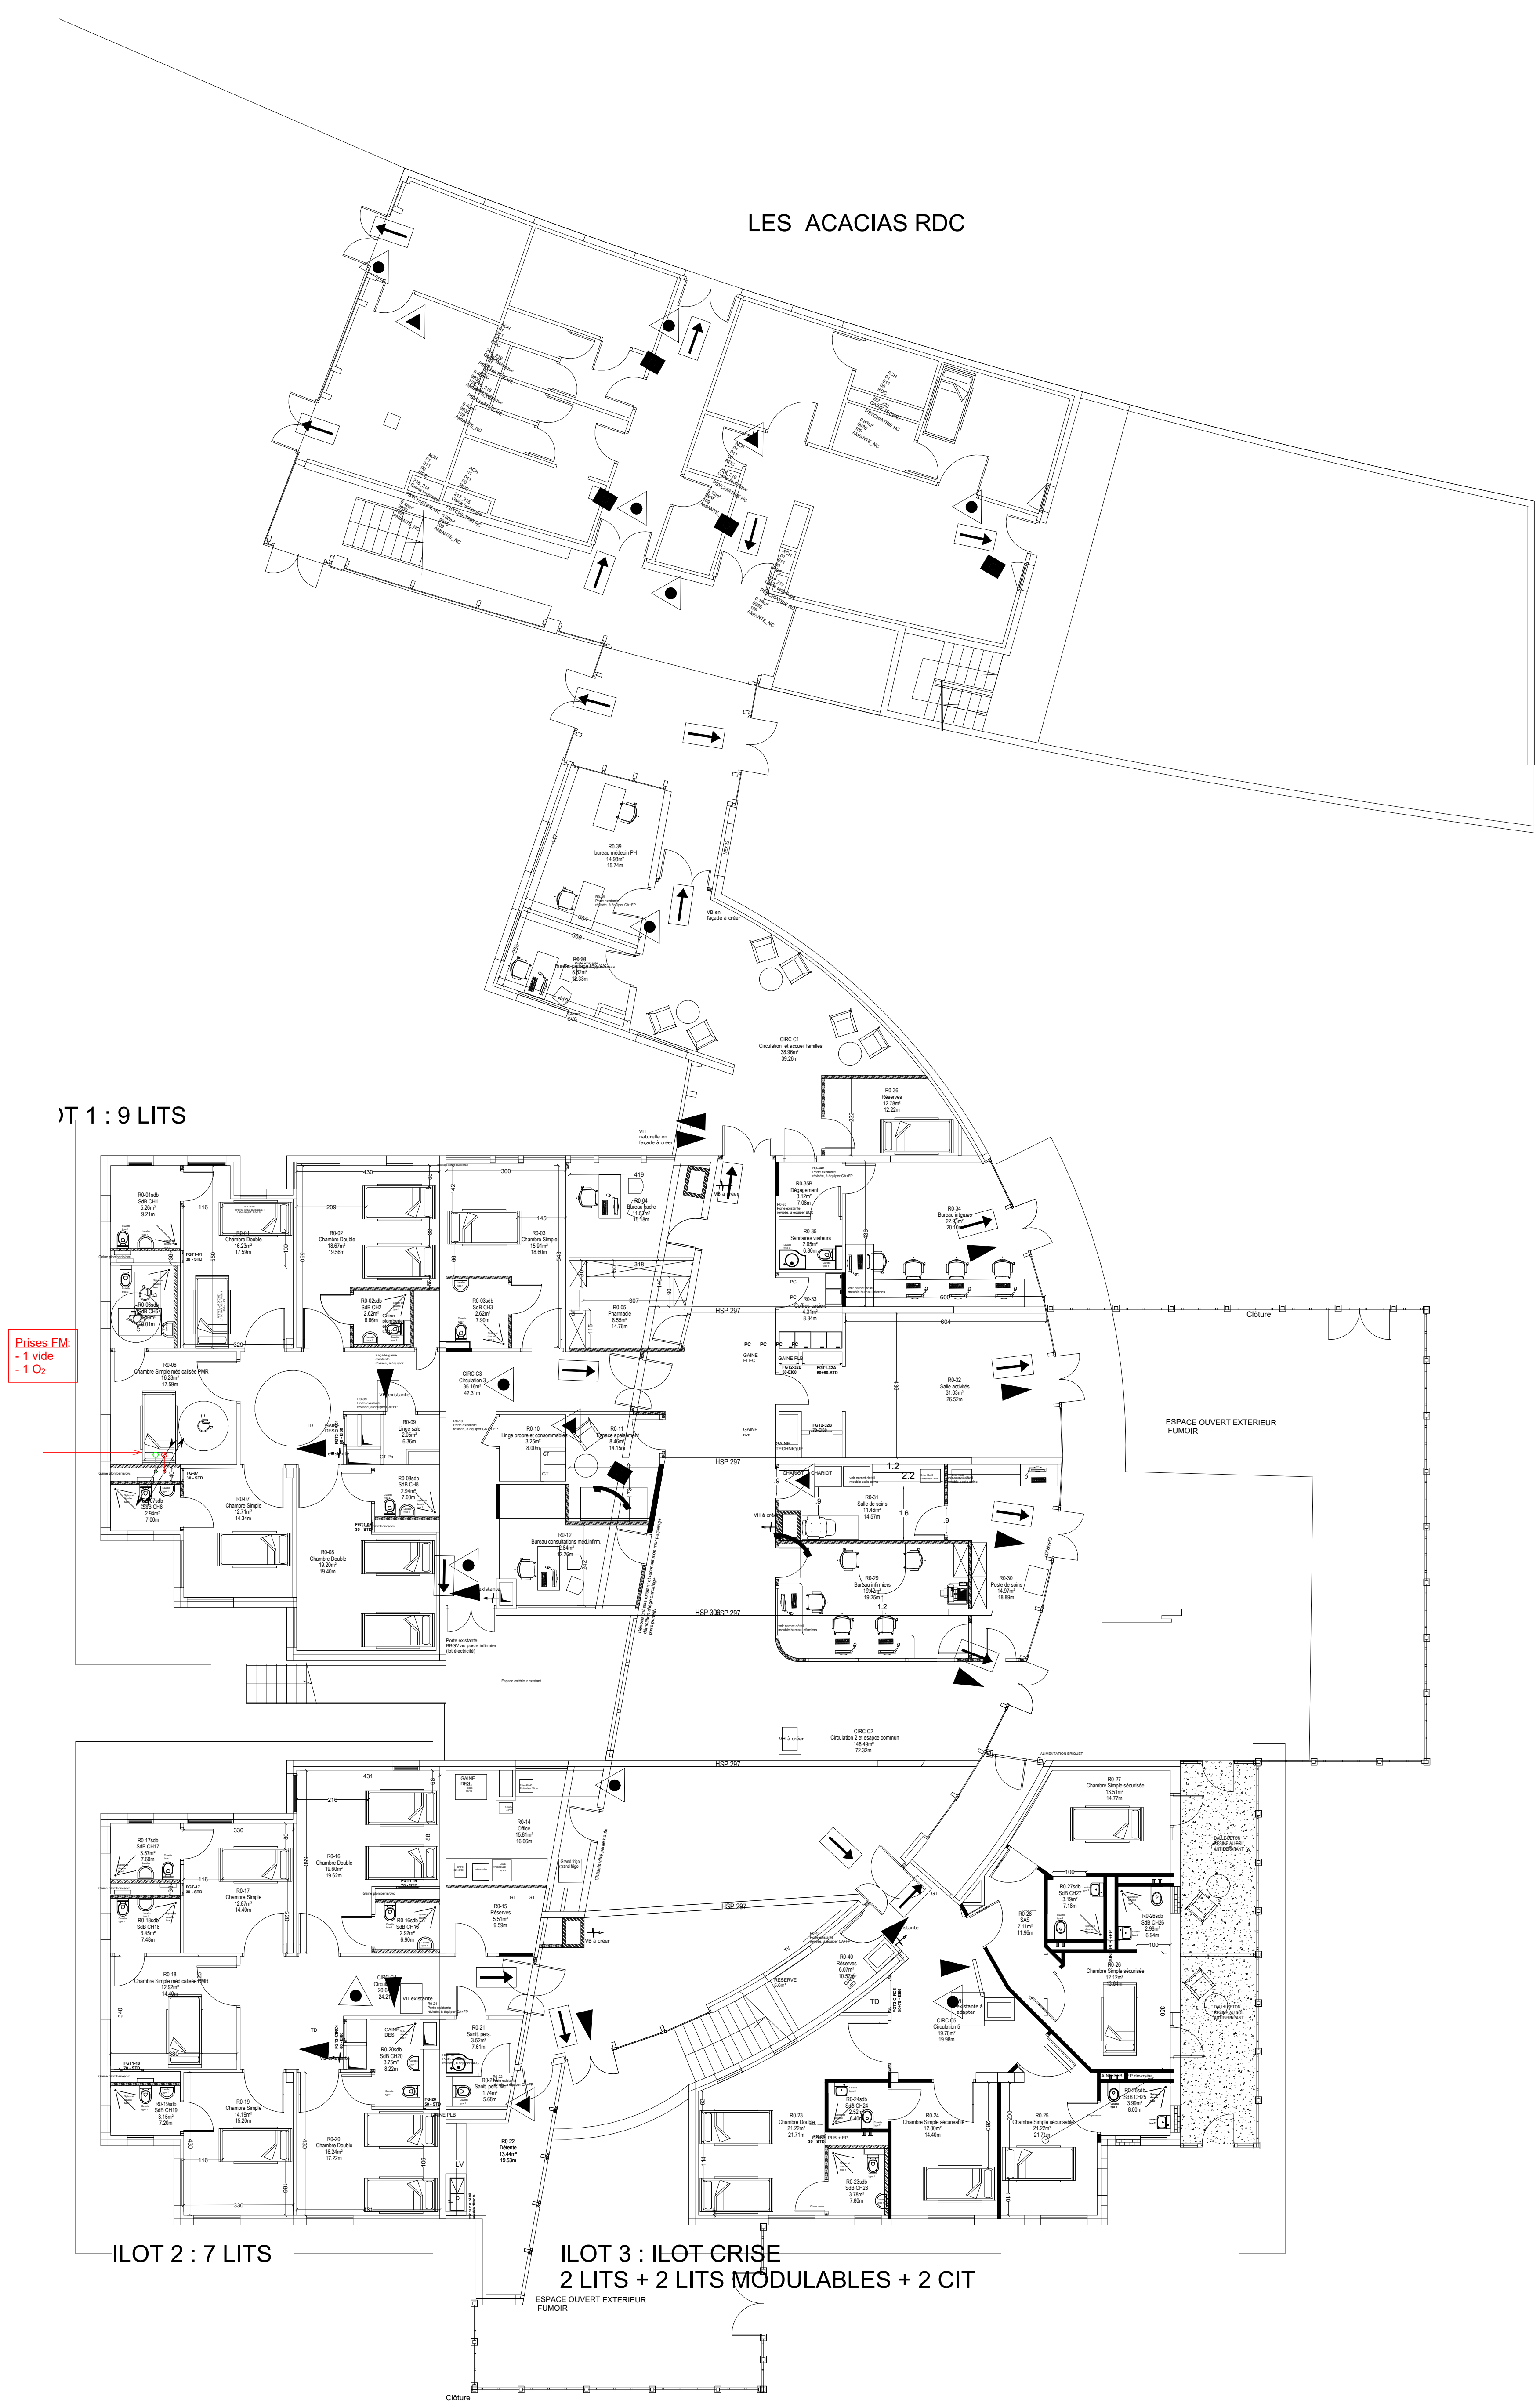

LEGENDE:

Réseau Vide

Réseau Oxygène (O₂)

Prise Vide

Prise O₂

Colonne montante/Descendante

MAITRE D'OUVRAGE

ASSISTANCE
PUBLIQUE

HÔPITAUX
DE PARIS

HOPITAUX UNIVERSITAIRES HENRI MONDOR

1 rue Gustave Eiffel
94000 Créteil

RESTRUCUTATION DES UNITES DE PSYCHIATRIE -
BATIMENT BOURGUIGNON - SITE ALBERT
CHENEVIER

ARCHITECTE MANDATAIRE APE ARCHITECTURE 81 rue Saint Charles 75015 PARIS Tél.: 01.45.22.61.40 Fax: 01.45.22.61.46	ECONOMISTE CABINET ANDRIOT 49 rue du Rocher 75008 PARIS Tél.: 01.45.22.61.52 Fax: 01.45.22.34.11
BET FLUIDES FB INGE 2, Chemin des Longs Régnés 91150 PUISELET LE MARAIS Tél.: 06 24 97 00 56	BET STRUCTURE SC SCTRUTURES 6 rue La Bouche 87700 AIXE SUR VIENNE Tél.: 06 29 45 72 82
CSSI CASIC 23 rue du Départ 75014 PARIS Tél.: 06 23 55 54 08	ACOUSTICIEN ABC DECIBEL 4 place Louis Armand 75012 PARIS Tél.: 06 23 33 79 24
DCE	Plan Fluides Médicaux Bâtiment B - Unité des ERABLES - RDC

Affaire	BAT	Emetteur	Date	Phase	Type	N°	Niveaux	Zone	Indice	Echelle
APHP	B	FBI	02/2026	DCE	PL	FLM404	RDC	-	0	1 : 100