


BATIMENT C

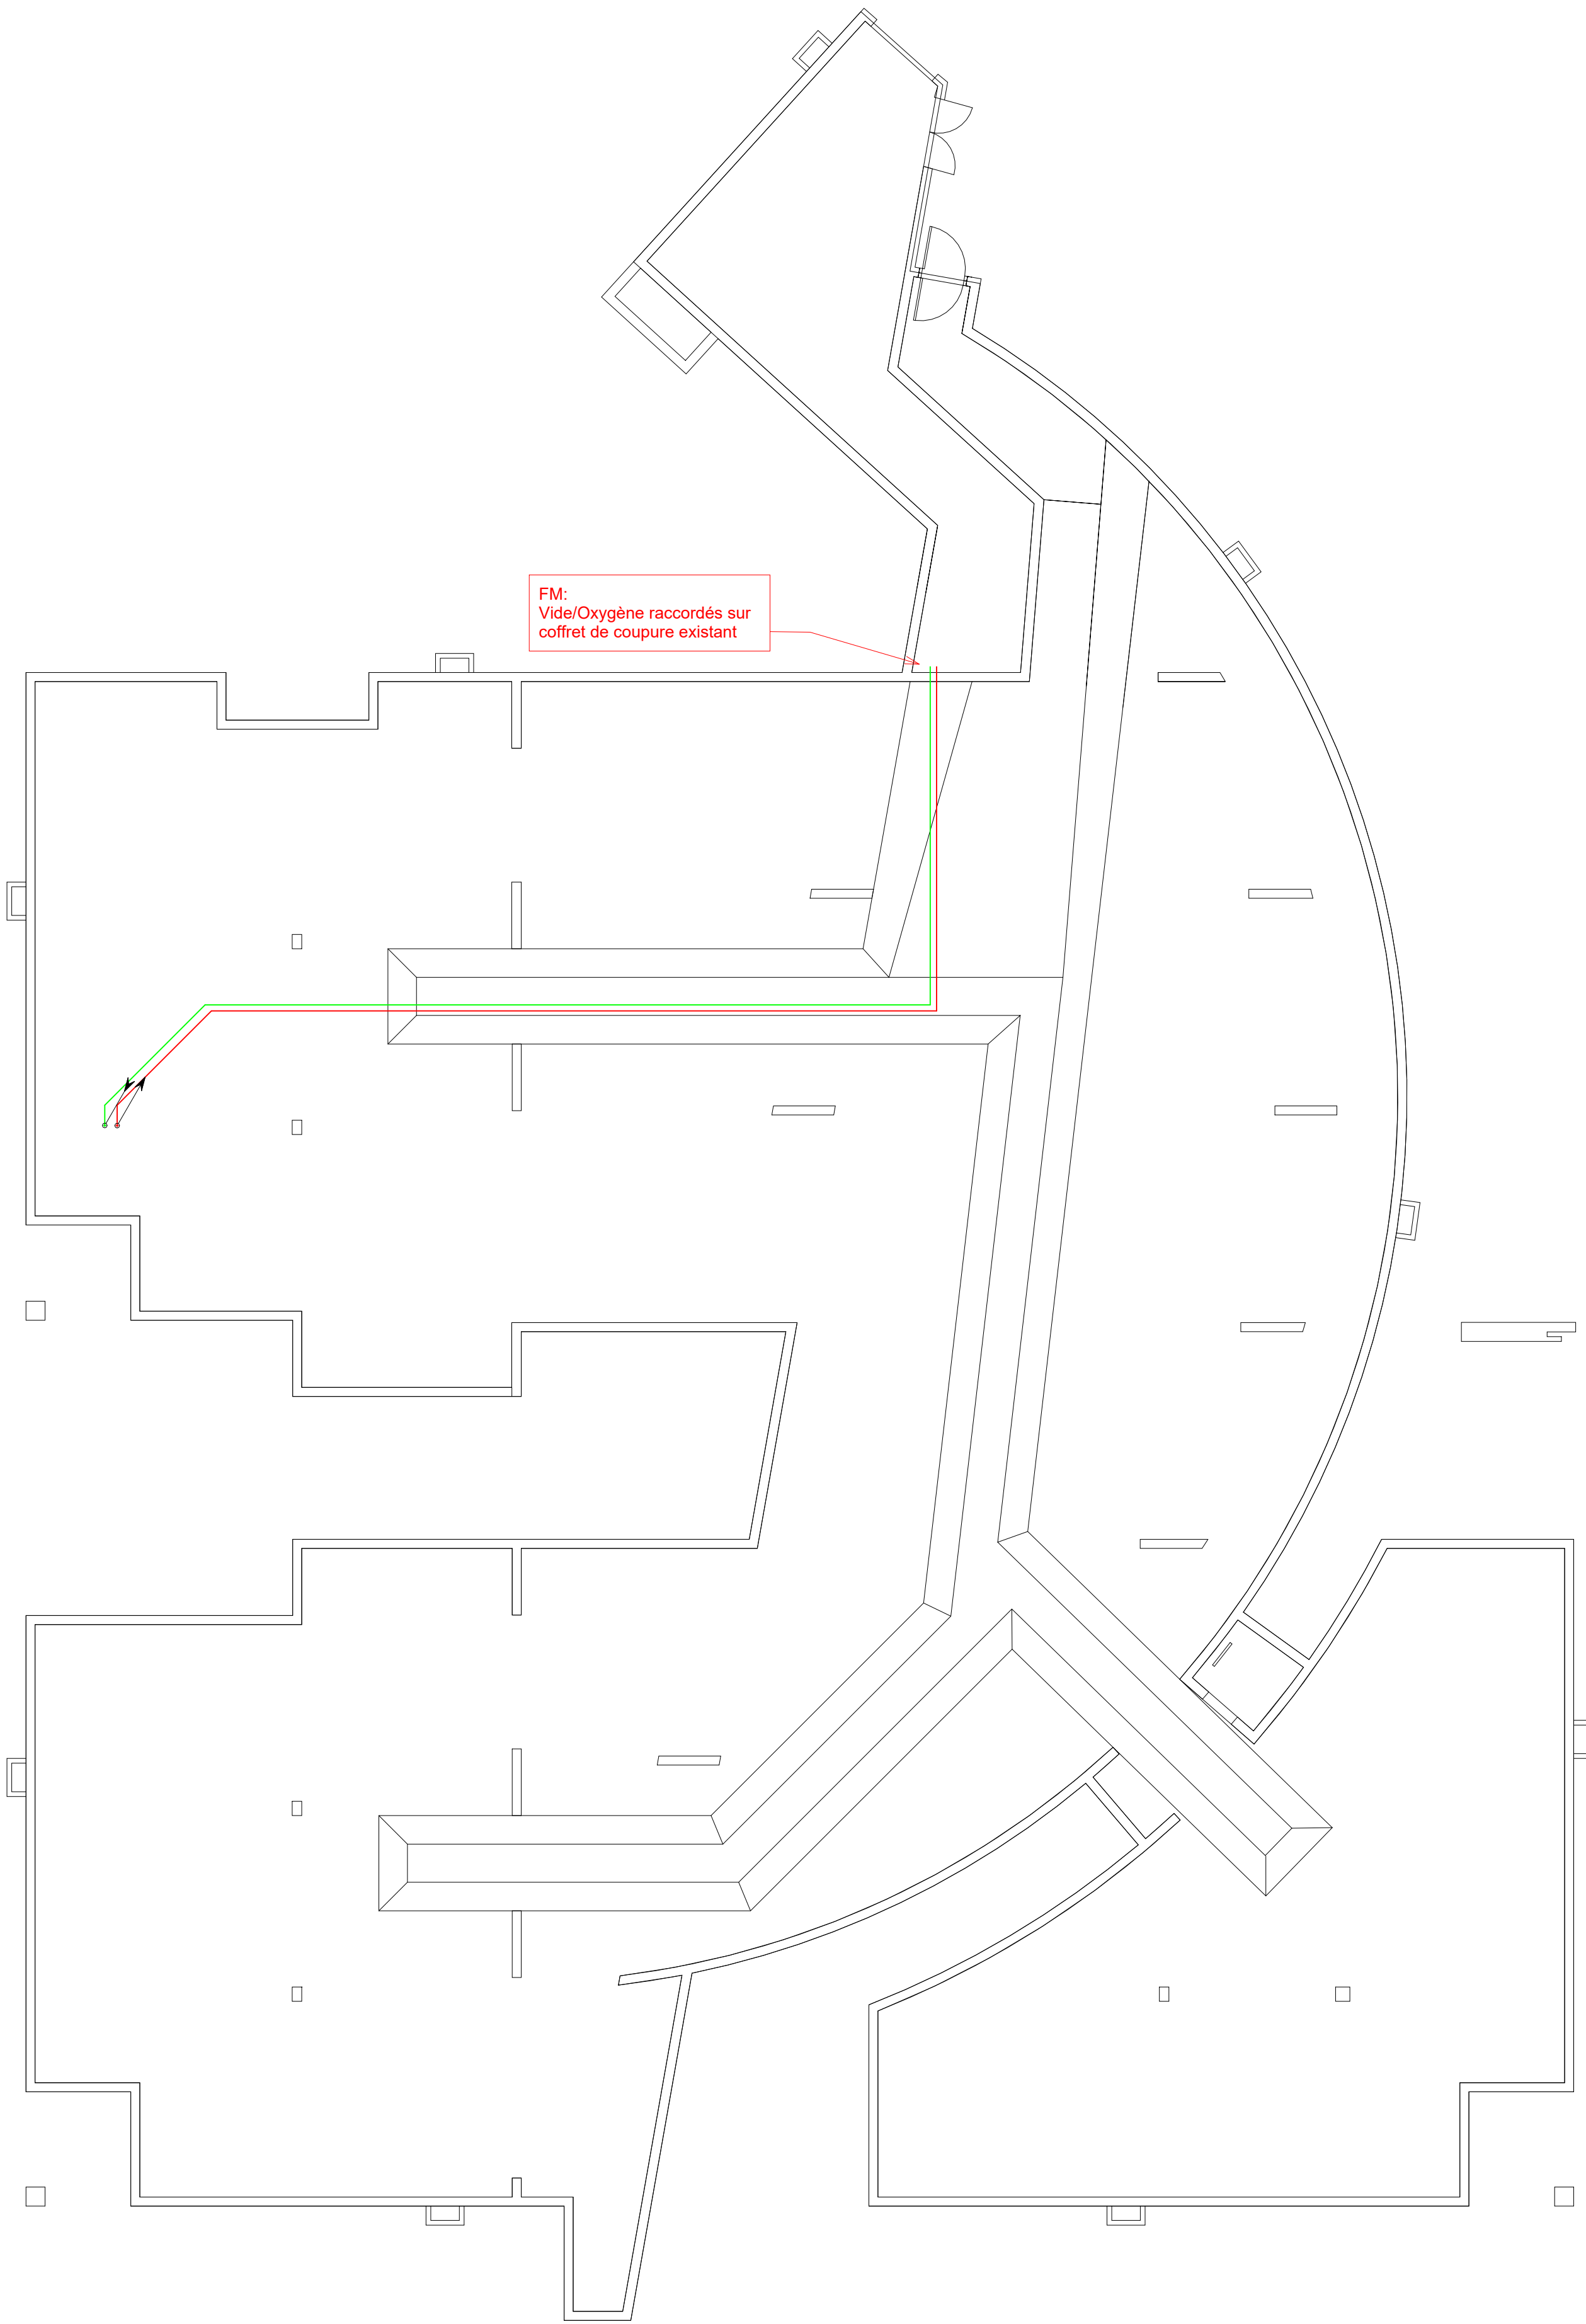

**LEGENDE:**

Réseau Vide

Réseau Oxygène (O<sub>2</sub>)

Prise Vide

Prise O<sub>2</sub>

Colonne montante/Descendante

MAITRE D'OUVRAGE

ASSISTANCE  
PUBLIQUE

HÔPITAUX  
DE PARIS

HOPITAUX UNIVERSITAIRES HENRI MONDOR  
1 rue Gustave Eiffel  
94000 Créteil

RESTRUCUTATION DES UNITES DE PSYCHIATRIE -  
BATIMENT BOURGUIGNON - SITE ALBERT  
CHENEVIER

|                                                                                                  |  |                                                                                             |  |
|--------------------------------------------------------------------------------------------------|--|---------------------------------------------------------------------------------------------|--|
| ARCHITECTE MANDATAIRE                                                                            |  | ECONOMISTE                                                                                  |  |
| AFE ARCHITECTURE<br>81 rue Saint Charles 75015 PARIS<br>Tél.: 01.45.22.61.40 Fax: 01.45.22.61.46 |  | CABINET ANDRIOT<br>49 rue du Rocher 75008 PARIS<br>Tél.: 01.45.22.61.52 Fax: 01.45.22.34.11 |  |
| BET FLUIDES                                                                                      |  | BET STRUCTURE                                                                               |  |
| FB INGE<br>2, Chemin des Longs Régnies 91150 PUISELET LE MARAIS<br>Tél.: 06 24 97 00 56          |  | SC SCTRCUTURES<br>6 rue La Bouche 87700 AIXE SUR VIENNE<br>Tél.: 06 29 45 72 82             |  |
| CSSI                                                                                             |  | ACOUSTICIEN                                                                                 |  |
| CASIC<br>23 rue du Départ 75014 PARIS<br>Tél.: 06 23 55 54 08                                    |  | ABC DECIBEL<br>4 place Louis Armand 75012 PARIS<br>Tél.: 06 23 33 79 24                     |  |
| DCE                                                                                              |  | Plan Fluides Médicaux Bâtiment C -<br>Vide Sanitaire                                        |  |

|         |     |          |         |       |      |        |         |      |        |         |
|---------|-----|----------|---------|-------|------|--------|---------|------|--------|---------|
| Affaire | BAT | Emetteur | Date    | Phase | Type | N°     | Niveaux | Zone | Indice | Echelle |
| APHP    | C   | FBI      | 02/2026 | DCE   | PL   | FLM405 | VS      | --   | 0      | 1 : 100 |