


BATIMENT C

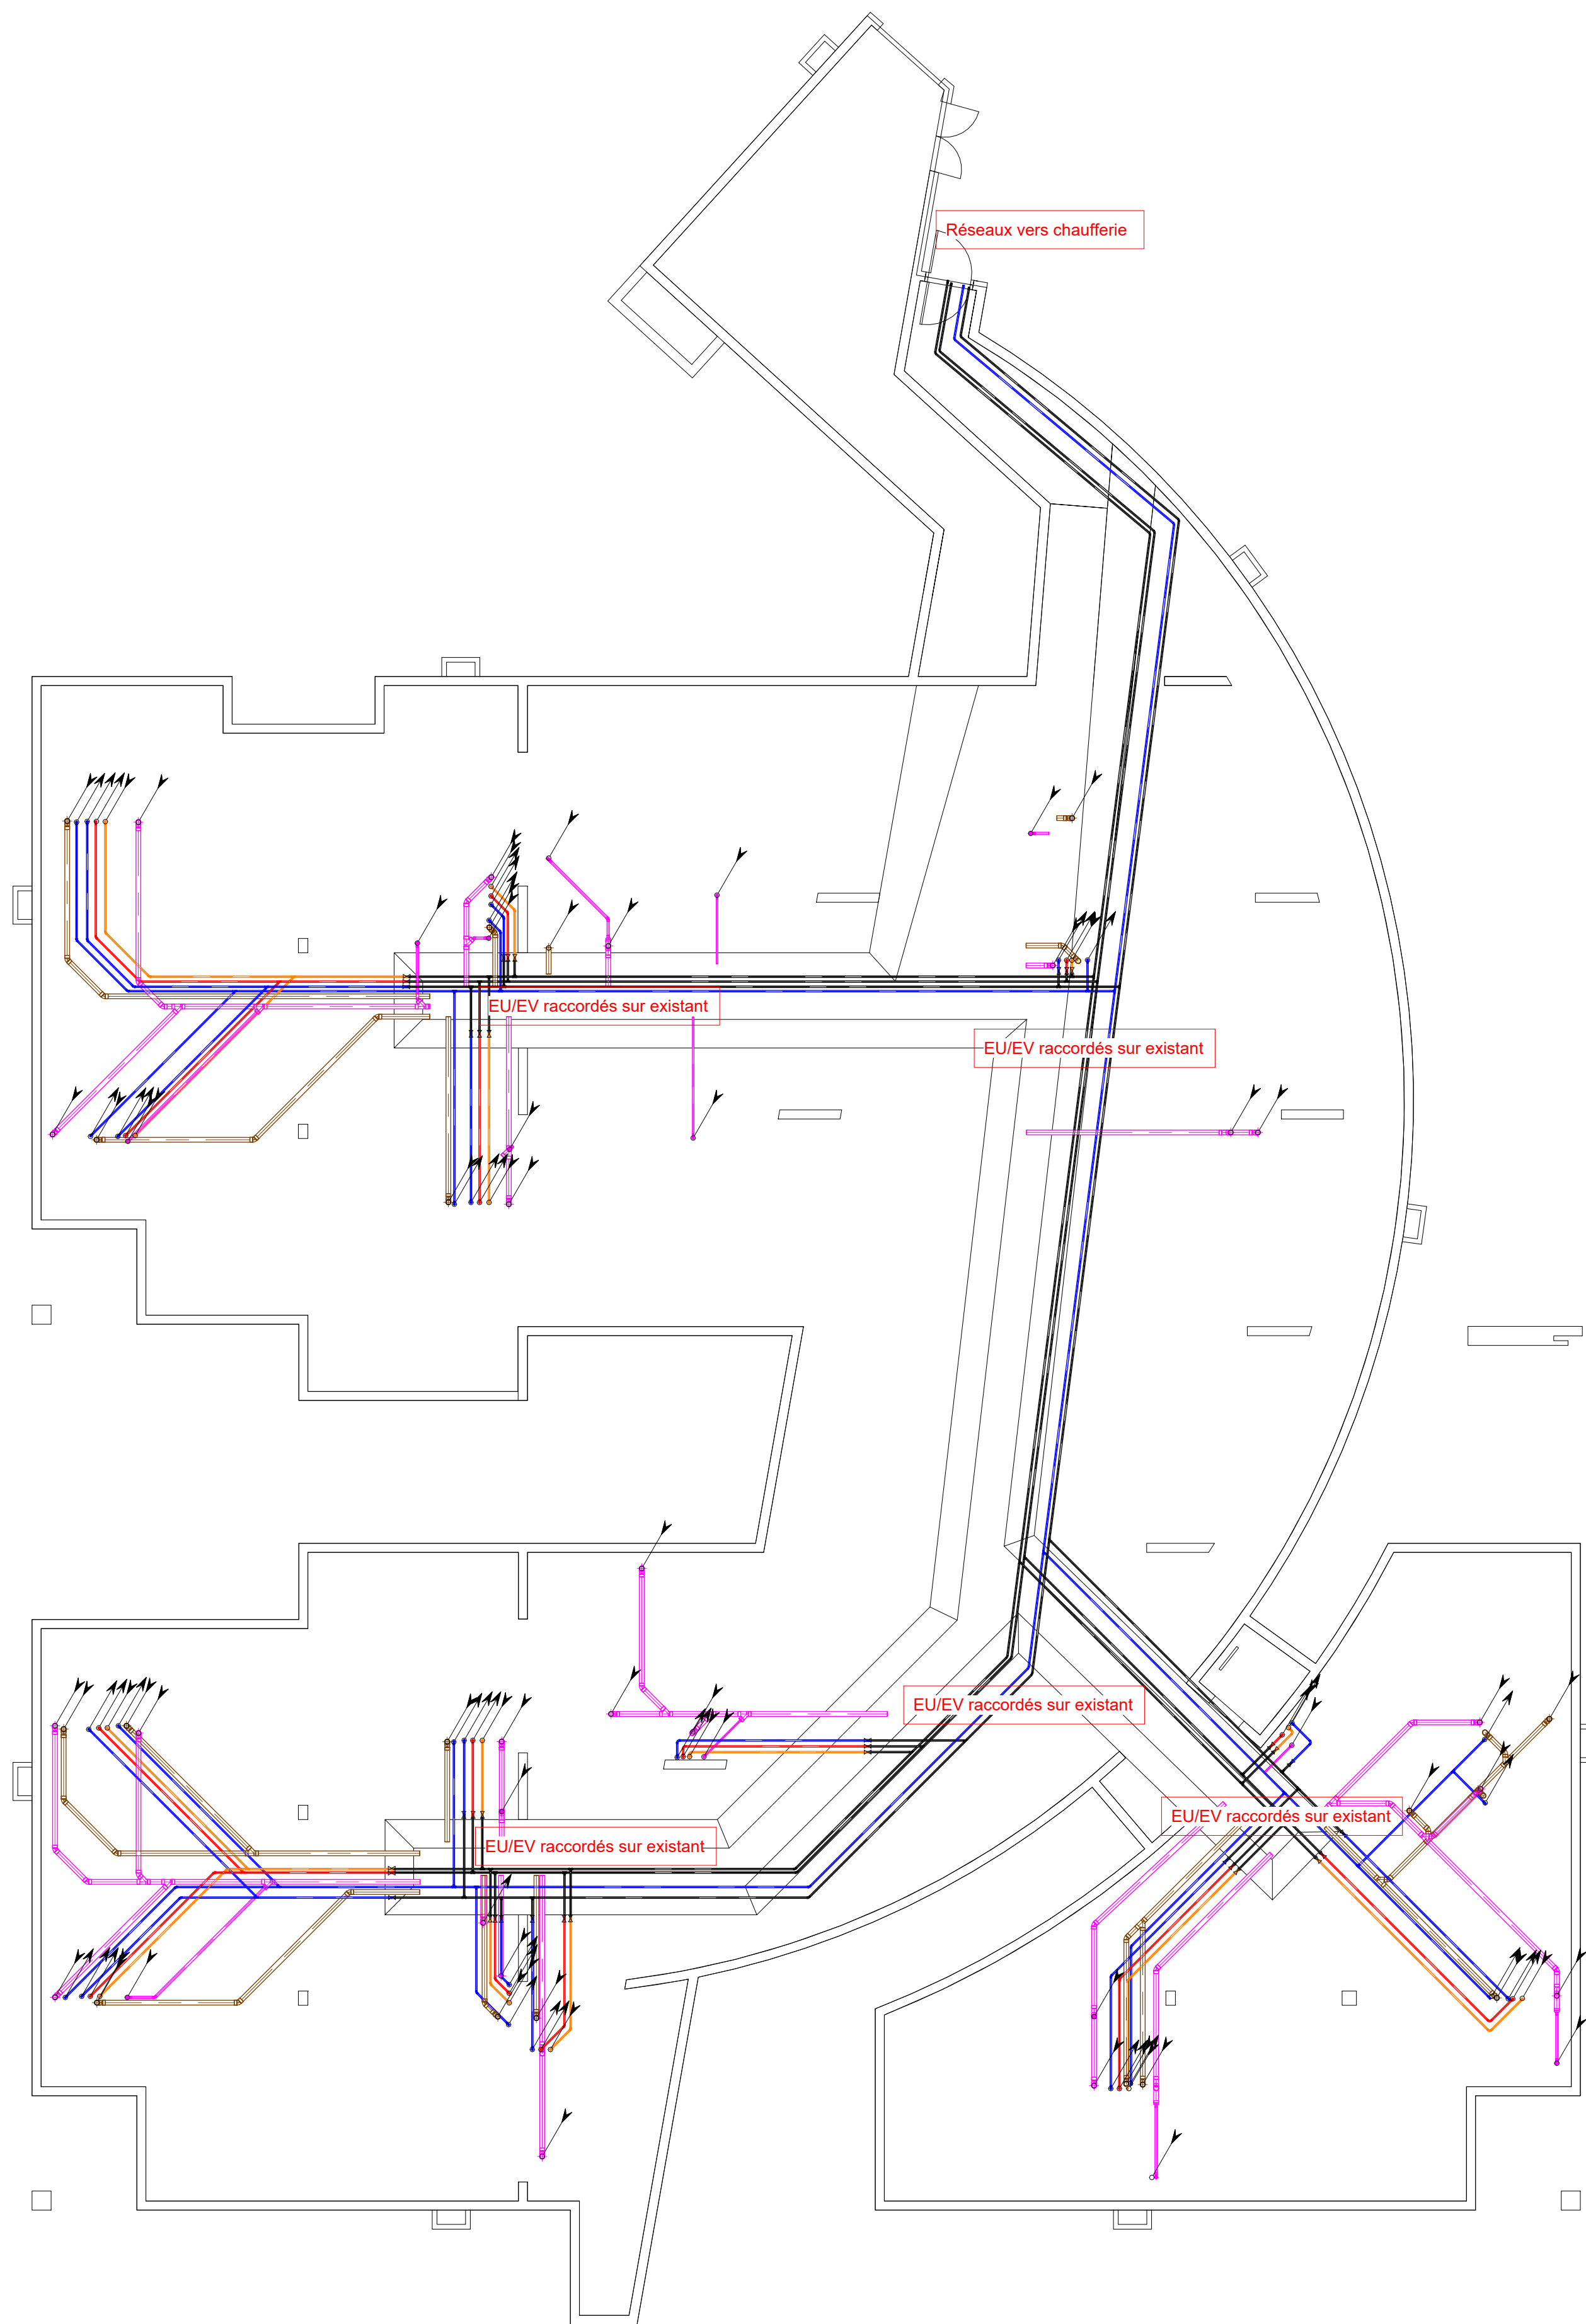

LEGENDE PLOMBERIE

Réseau eau chaude sanitaire

Réseau eau froide sanitaire

Réseau bouclage

Réseau eau chaude sanitaire existant

Réseau eau froide sanitaire existant

Réseau bouclage existant

Réseau eau vanne

Réseau eau usée

Attente eau chaude sanitaire

Attente eau froide sanitaire

Attente eau froide sanitaire/robinet de puisage

Attente eau vanne

Attente eau usée

Colonne montante/dépendante

MAITRE D'OUVRAGE

ASSISTANCE
PUBLIQUE

HÔPITAUX
DE PARIS

HOPITAUX UNIVERSITAIRES HENRI MONDOR
1 rue Gustave Eiffel
94000 Créteil

RESTRUCTURATION DES UNITES DE PSYCHIATRIE -
BATIMENT BOURGUIGNON - SITE ALBERT
CHENEVIER

ARCHITECTE MANDATAIRE
AFE ARCHITECTURE
81 rue Saint Charles 75015 PARIS
Tél.: 01.45.22.61.40 Fax: 01.45.22.61.46

ECONOMISTE
CABINET ANDRIOT
49 rue du Rocher 75008 PARIS
Tél.: 01.45.22.61.52 Fax: 01.45.22.34.11

BET FLUIDES
FB INGE
2, Chemin des Longs Régnies 91150 PUISELET LE MARAIS
Tél.: 06 24 97 00 56

BET STRUCTURE
SC SCTRUCTURES
6 rue La Bouche 87700 AIXE SUR VIENNE
Tél.: 06 29 45 72 82

CSSI
CASIC
23 rue du Départ 75014 PARIS
Tél.: 06 23 55 54 08

ACOUSTICIEN
ABC DECIBEL
4 place Louis Armand 75012 PARIS
Tél.: 06 23 33 79 24

DCE

Plan PBS Bâtiment C - Vide Sanitaire

Affaire	BAT	Emetteur	Date	Phase	Type	N°	Niveaux	Zone	Indice	Echelle
APHP	C	FBI	02/2026	DCE	PL	PBS405	VS	--	0	1 : 100