


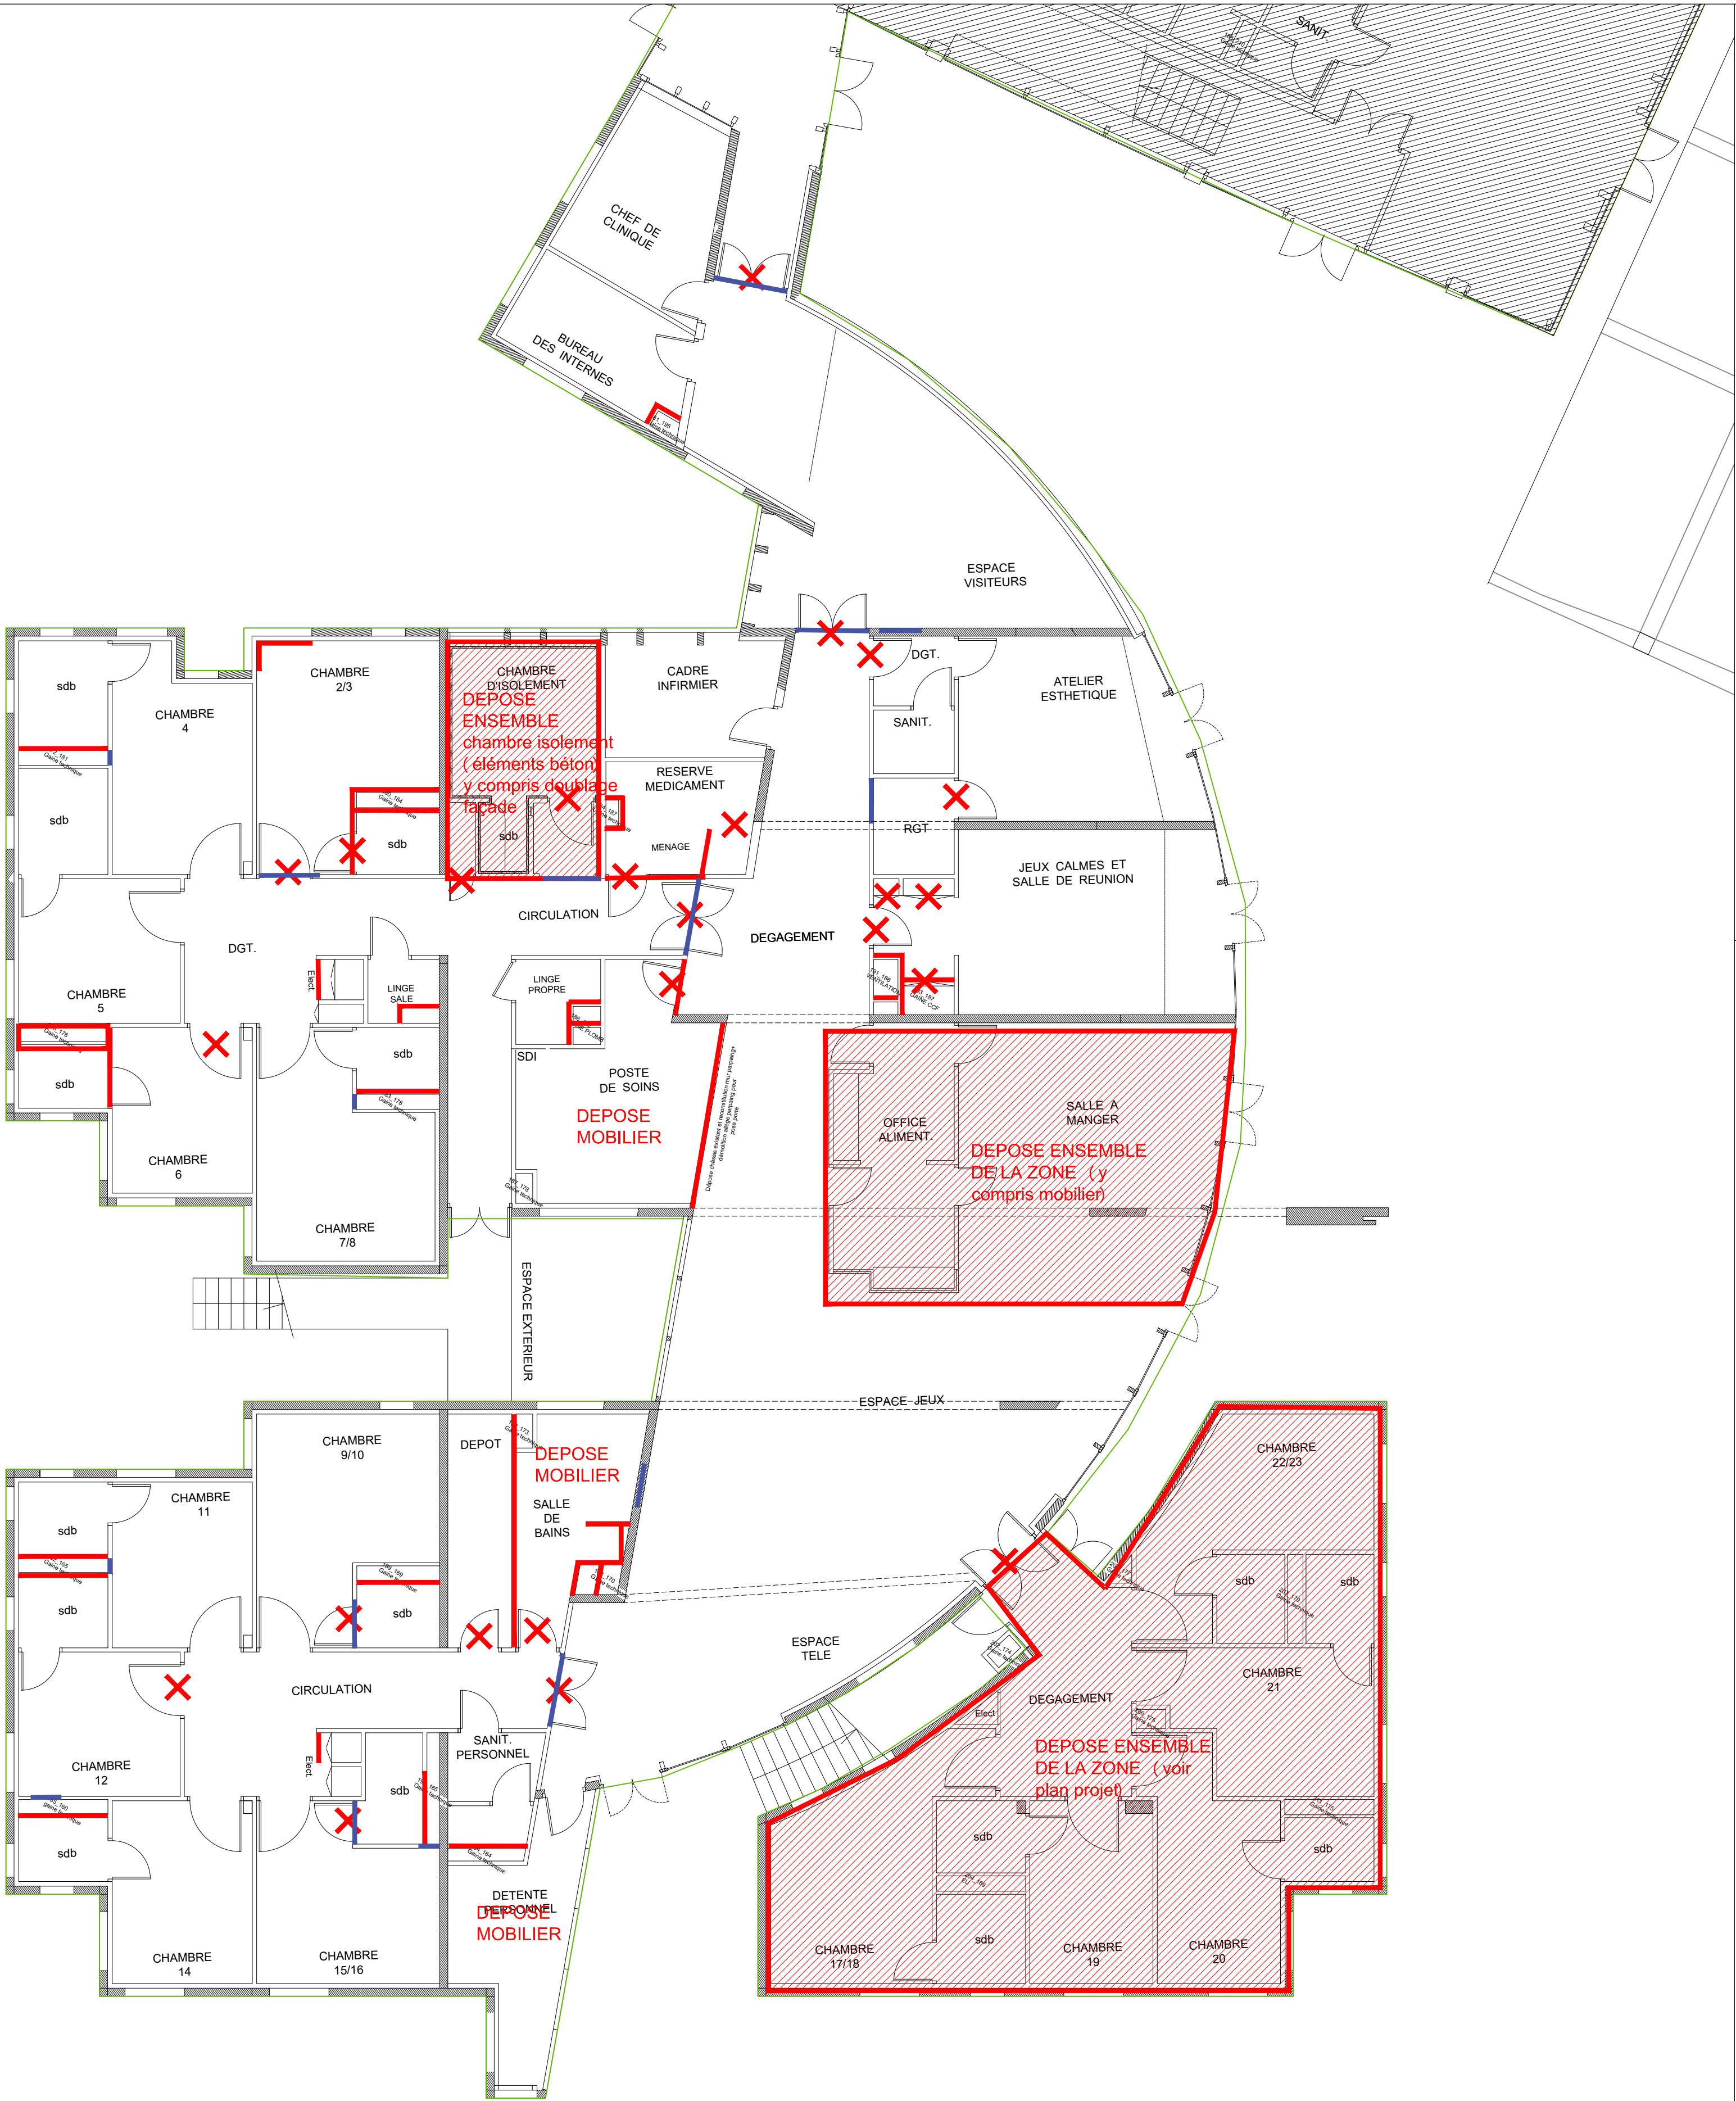

LEGENDE

- Démolition murs (toutes natures)
- Ouverture baies (murs toutes natures)
- Dépose bloc portes

FAUX PLAFONDS
Dépose ensemble des faux plafonds toutes natures (placo/60x60 et staff) dans tous les locaux excepté chambres (pièces sans fx pl)

SOLS/PLINTHES
Dépose ensemble des sols et plinthes toutes natures (pvc ensemble des locaux + carrelage dans office, salle de bain commune et poste de soins)

RESEAUX TECHNIQUES et MOBILIER AGENCEMENT et EQUIPEMENTS SANITAIRES
Dépose ensemble réseaux techniques, équipements sanitaires et mobilier agencement (détente, poste de soin, office, salle de bain commune)

MAITRE D'OUVRAGE



HOPITAUX UNIVERSITAIRES HENRI MONDOR
1 rue Gustave Eiffel
94000 Créteil

RESTRUCTURATION DES UNITES DE PSYCHIATRIE -
BATIMENT BOURGUIGNON - SITE ALBERT CHENEVIER

<u>ARCHITECTE MANDATAIRE</u> AFE ARCHITECTURE 81 rue Saint Charles 75015 PARIS Tél.: 01.45.22.61.40 Fax: 01.45.22.61.46				<u>ECONOMISTE</u> CABINET ANDRIOT 49 rue du Rocher 75008 PARIS Tél.: 01.45.22.61.52 Fax: 01.45.22.34.11						
<u>BET FLUIDES</u> FB INGE 2, Chemin des Longs Réages 91150 PUISELET LE MARAIS Tél.: 06 24 97 00 56				<u>BET STRUCTURE</u> SC SCTRCUTURES 6 rue La Bouchie 87700 AIXE SUR VIENNE Tél.: 06 29 45 72 82						
<u>CSSI</u> CASIC 23 rue du Départ 75014 PARIS Tél.: 06 23 55 54 08				<u>ACOUSTICIEN</u> ABC DECIBEL 4 place louis Armand 75012 PARIS Tél.: 06 23 33 79 24						
DCE		PLAN CURAGE/DEMOLITIONS LES ERABLES				08				
Affaire	BAT	Emetteur	Date	Phase	Type	N°	Niveaux	Zone	Indice	Echelle
297	ERABLES	AFE	20/02/2026	DCE	PL	-	RDC	--	0	1/100e