


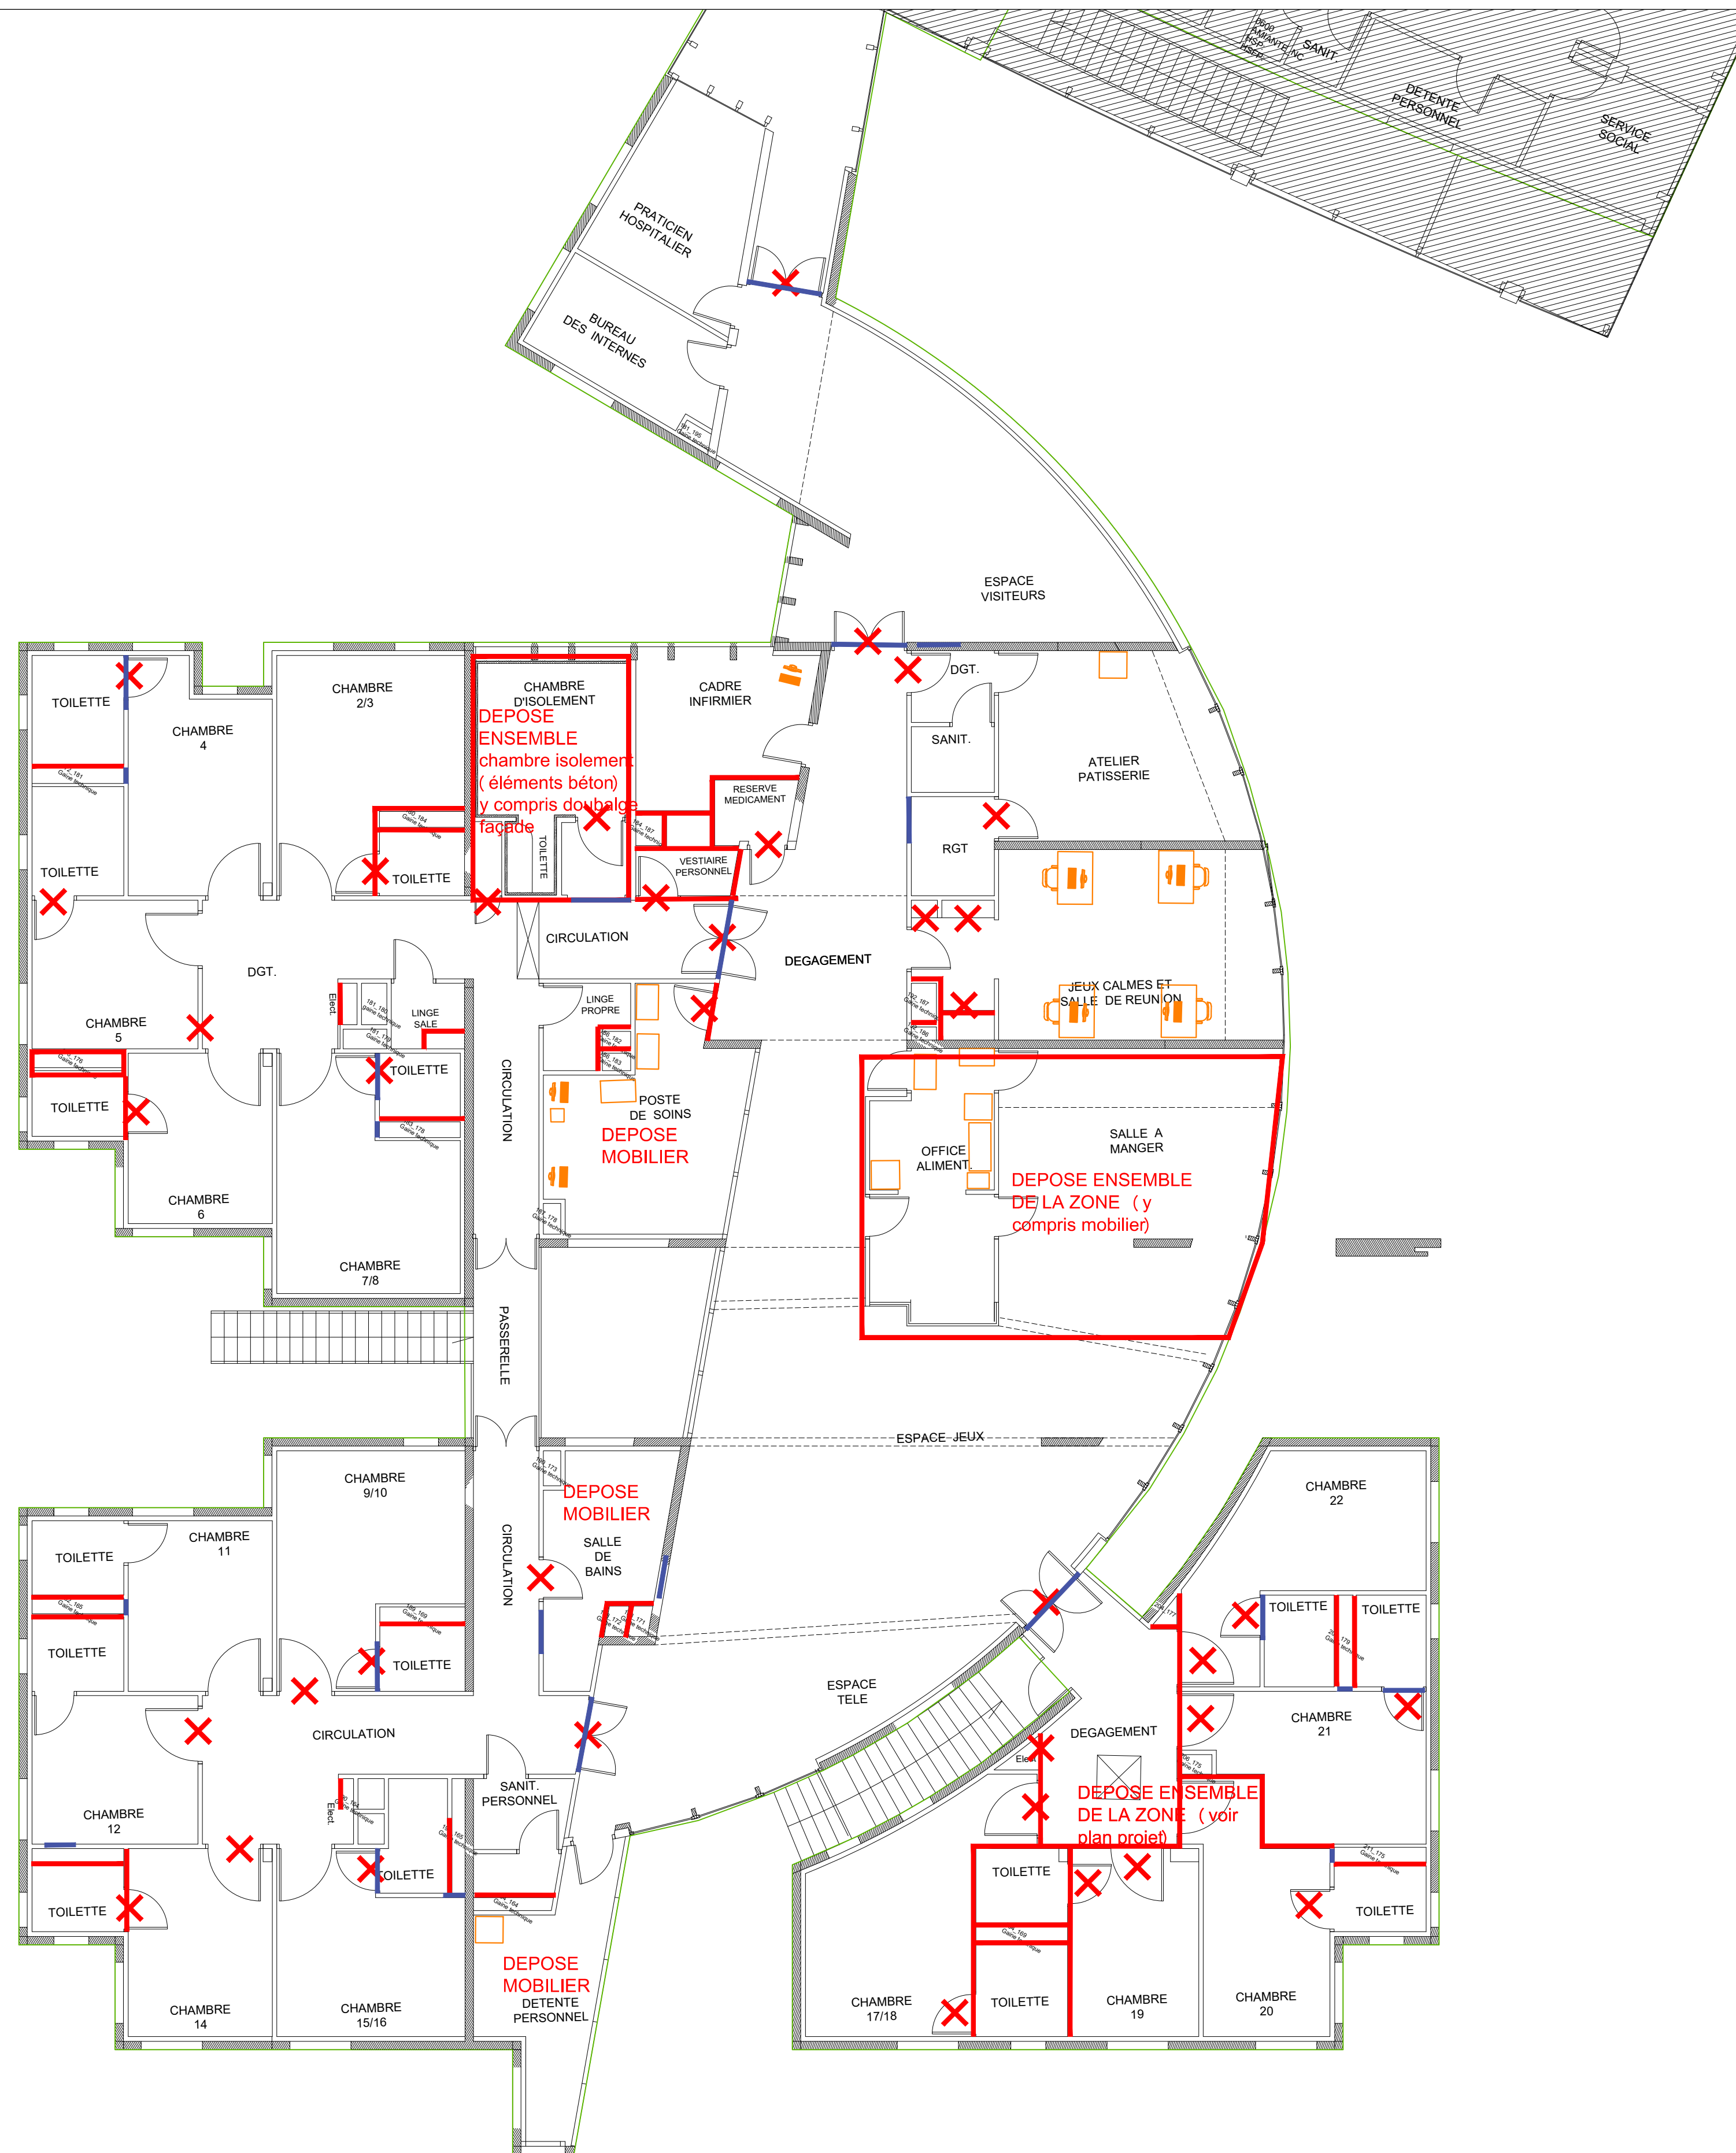

LEGENDE

- Démolition murs ( toutes natures)
- Ouverture baies ( murs toutes natures)
- Dépose bloc portes

FAUX PLAFONDS

Dépose ensemble des faux plafonds toutes natures ( placo/60x60 et staff) dans tous les locaux excepté chambres ( pièces sans fx pl)

SOLS/PLINTHES

Dépose ensemble des sols et plinthes toutes natures ( pvc ensemble des locaux + carrelage dans office, salle de bain commune et poste de soins)

RESEAUX TECHNIQUES et MOBILIER AGENCEMENT et EQUIPEMENTS SANITAIRES

Dépose ensemble réseaux techniques, équipements sanitaires et mobilier agencement ( détente, poste de soin, office, salle de bain commune)

MAITRE D'OUVRAGE



HOPITAUX UNIVERSITAIRES HENRI MONDOR  
1 rue Gustave Eiffel  
94000 Créteil

RESTRUCTURATION DES UNITES DE PSYCHIATRIE -  
BATIMENT BOURGUIGNON - SITE ALBERT CHENEVIER

|   |           |          |                                                  |       |   |    |           |      |        |         |
|---|-----------|----------|--------------------------------------------------|-------|---|----|-----------|------|--------|---------|
| <u>ARCHITECTE MANDATAIRE</u><br><br><b>AFE ARCHITECTURE</b><br>81 rue Saint Charles 75015 PARIS<br>Tél.: 01.45.22.61.40 Fax: 01.45.22.61.46 |           |          |                                                  |       | <u>ECONOMISTE</u><br><br><b>CABINET ANDRIOT</b><br>49 rue du Rocher 75008 PARIS<br>Tél.: 01.45.22.61.52 Fax: 01.45.22.34.11 |    |           |      |        |         |
| <u>BET FLUIDES</u><br><br><b>FB INGE</b><br>2, Chemin des Longs Réages 91150 PUISELET LE MARAIS<br>Tél.: 06 24 97 00 56                     |           |          |                                                  |       | <u>BET STRUCTURE</u><br><br><b>SC SCTRCUTURES</b><br>6 rue La Bouchie 87700 AIXE SUR VIENNE<br>Tél.: 06 29 45 72 82         |    |           |      |        |         |
| <u>CSSI</u><br><br><b>CASIC</b><br>23 rue du Départ 75014 PARIS<br>Tél.: 06 23 55 54 08                                                     |           |          |                                                  |       | <u>ACOUSTICIEN</u><br><br><b>ABC DECIBEL</b><br>4 place louis Armand 75012 PARIS<br>Tél.: 06 23 33 79 24                    |    |           |      |        |         |
| <b>DCE</b>   |           |          | <b>PLAN CURAGE/DEMOLITIONS<br/>LES MAGNOLIAS</b> |       |   |    | <b>10</b> |      |        |         |
| Affaire   | BAT       | Emetteur | Date                                             | Phase | Type   | N° | Niveaux   | Zone | Indice | Echelle |
| 297   | MAGNOLIAS | AFE      | 20/02/2026                                       | DCE   | PL   | -  | R+1       | --   | 0      | 1/100e  |