


LEGENDE FAUX PLAFONDS

- Placo hydro peint
- Placo peint
- Placo perforé acoustique
- Dalles 60X60
- HYG

Dalles 60X60 hygiène
- Dalles 60x60 COLOR ALL 4cm ép.
- Panneaux suspendus Soprakustik
tecsound couleur RAL forme hexagonale
- Peinture dalle béton (y cps
préparations)
- Jouées placo
- Jouées placo arrondies

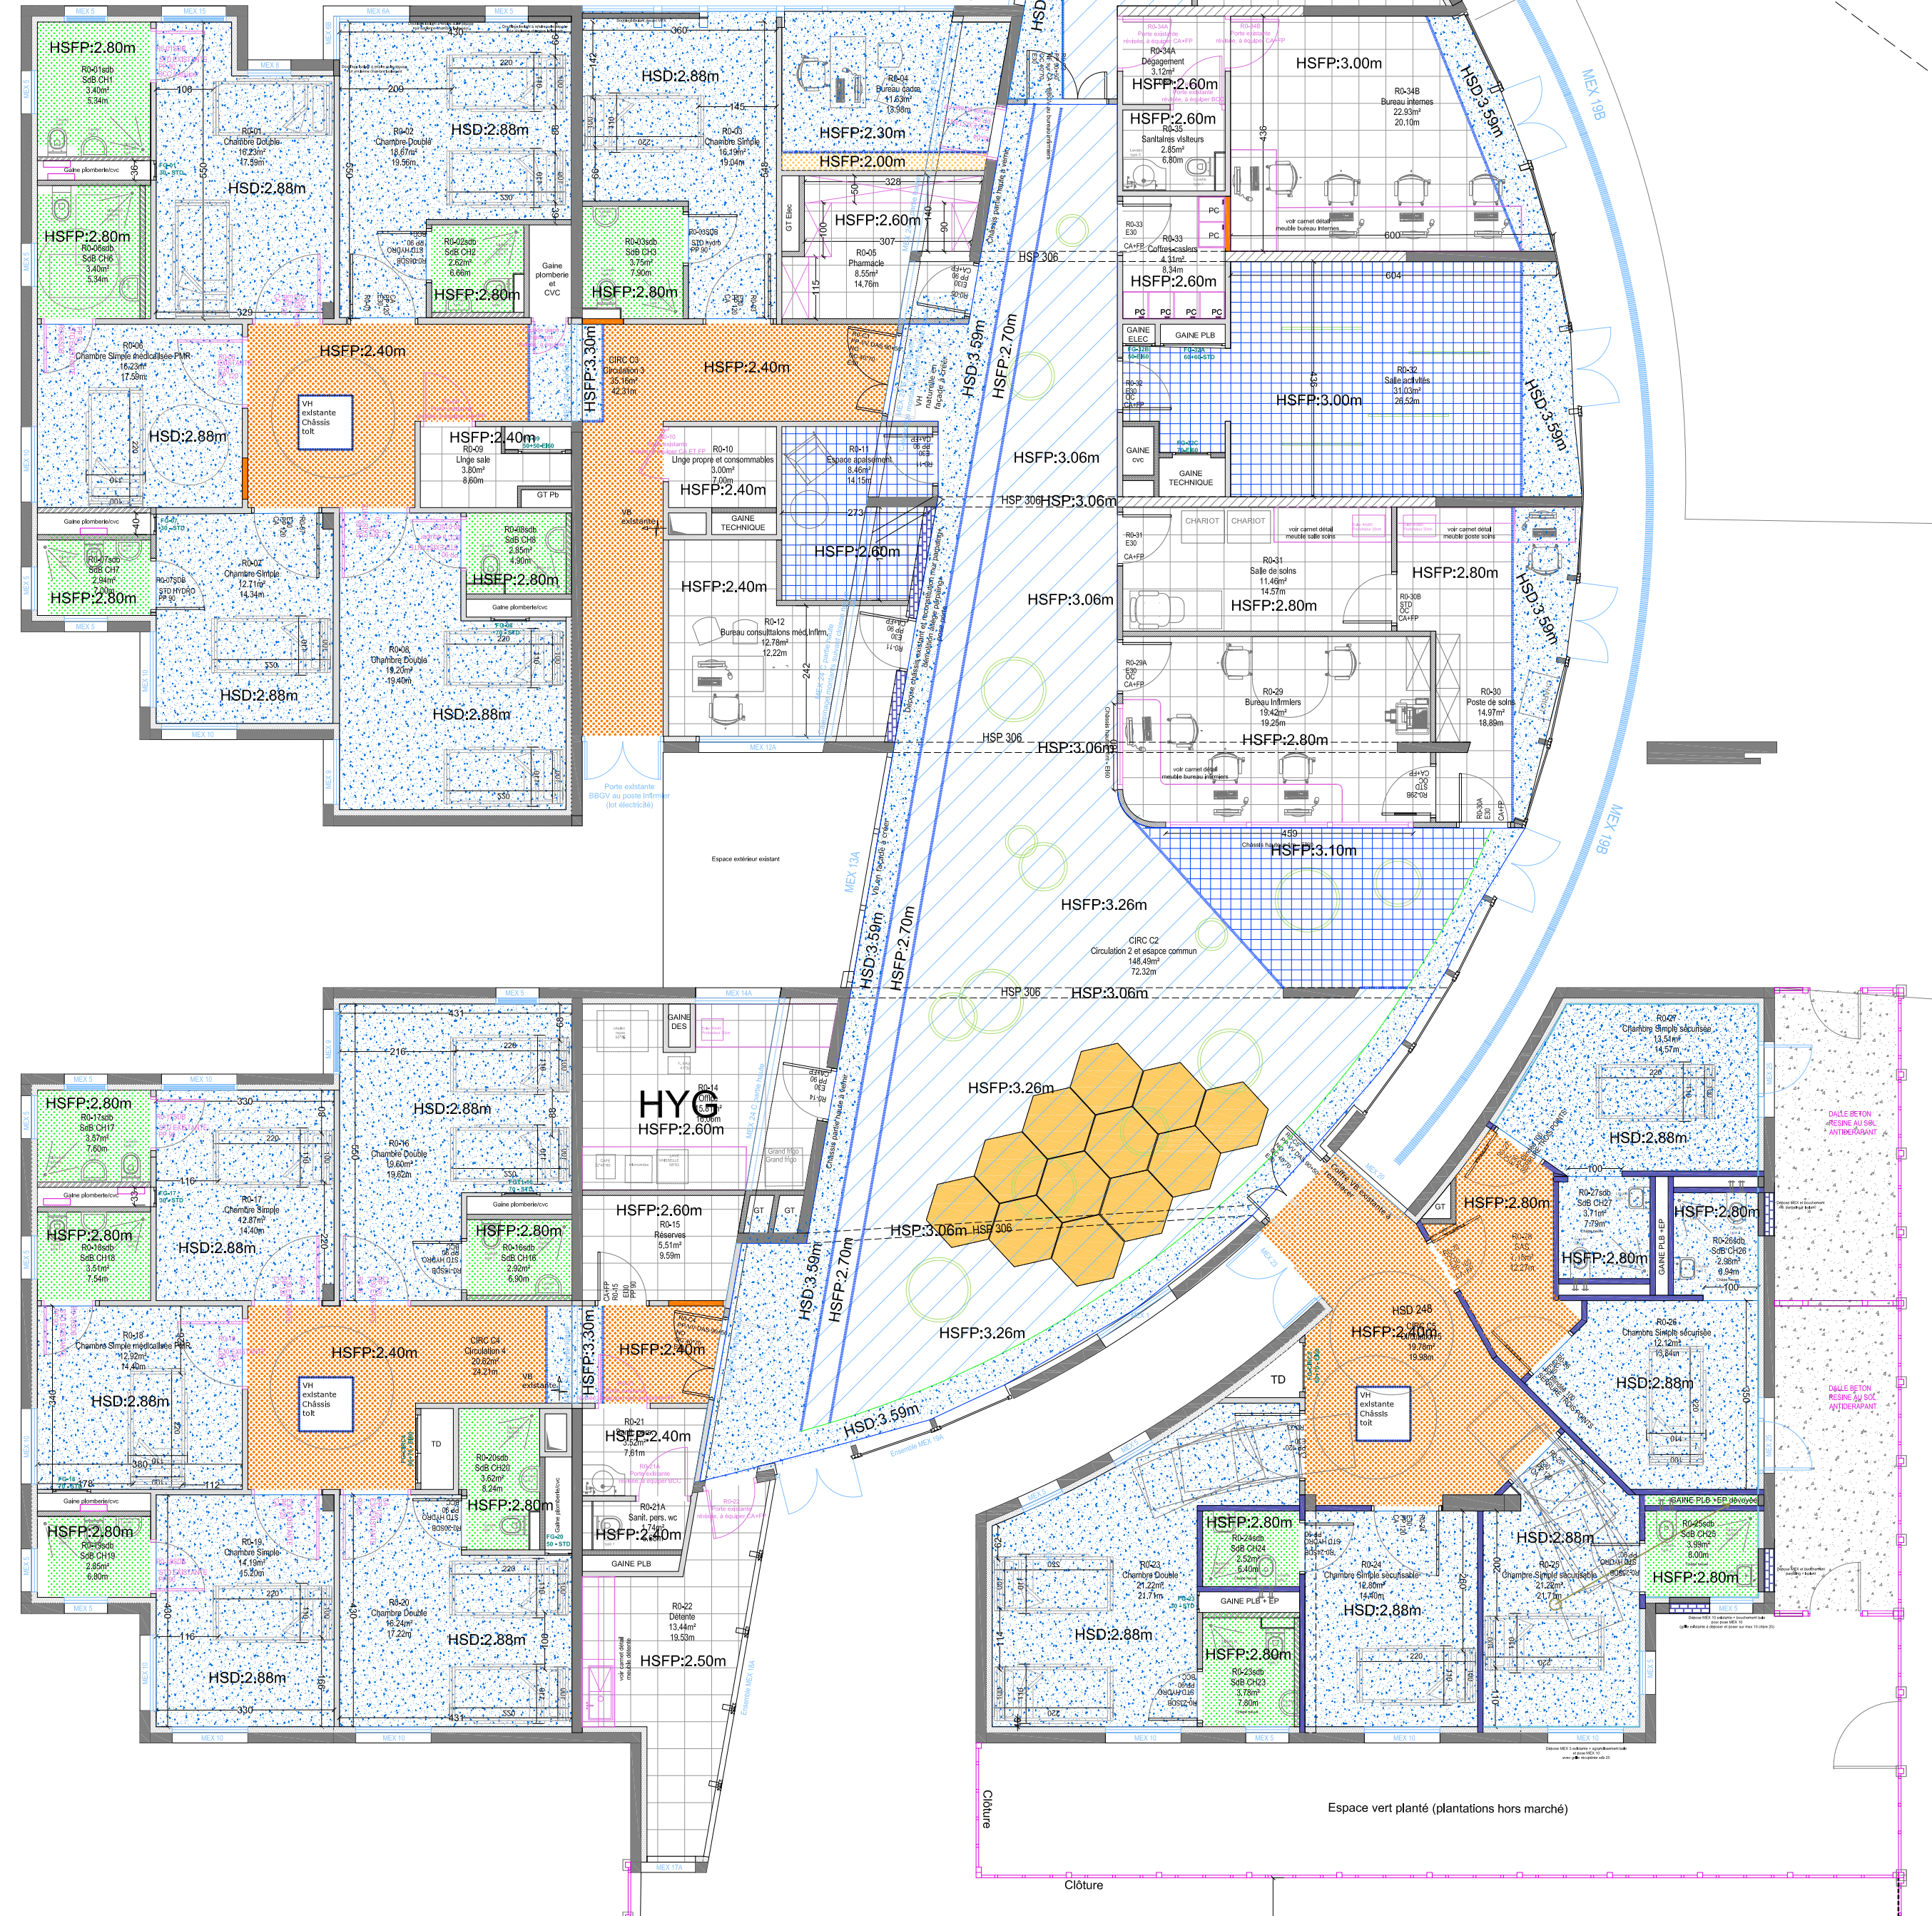

Maître d'ouvrage :
HOPITAUX UNIVERSITAIRES HENRI MONDOR
1 rue Gustave Eiffel
94000 Créteil

Maître d'oeuvre :
AFE ARCHITECTURE
81 rue Saint Charles
75015 Paris
contact@afe-architecture.com

RESTRUCTURATION DES UNITES DE PSYCHIATRIE
BATIMENT BOURGUIGNON - SITE ALBERT CHENEVIER

Plan plafonds Les Melèzes

ECH 1/100

036-1