


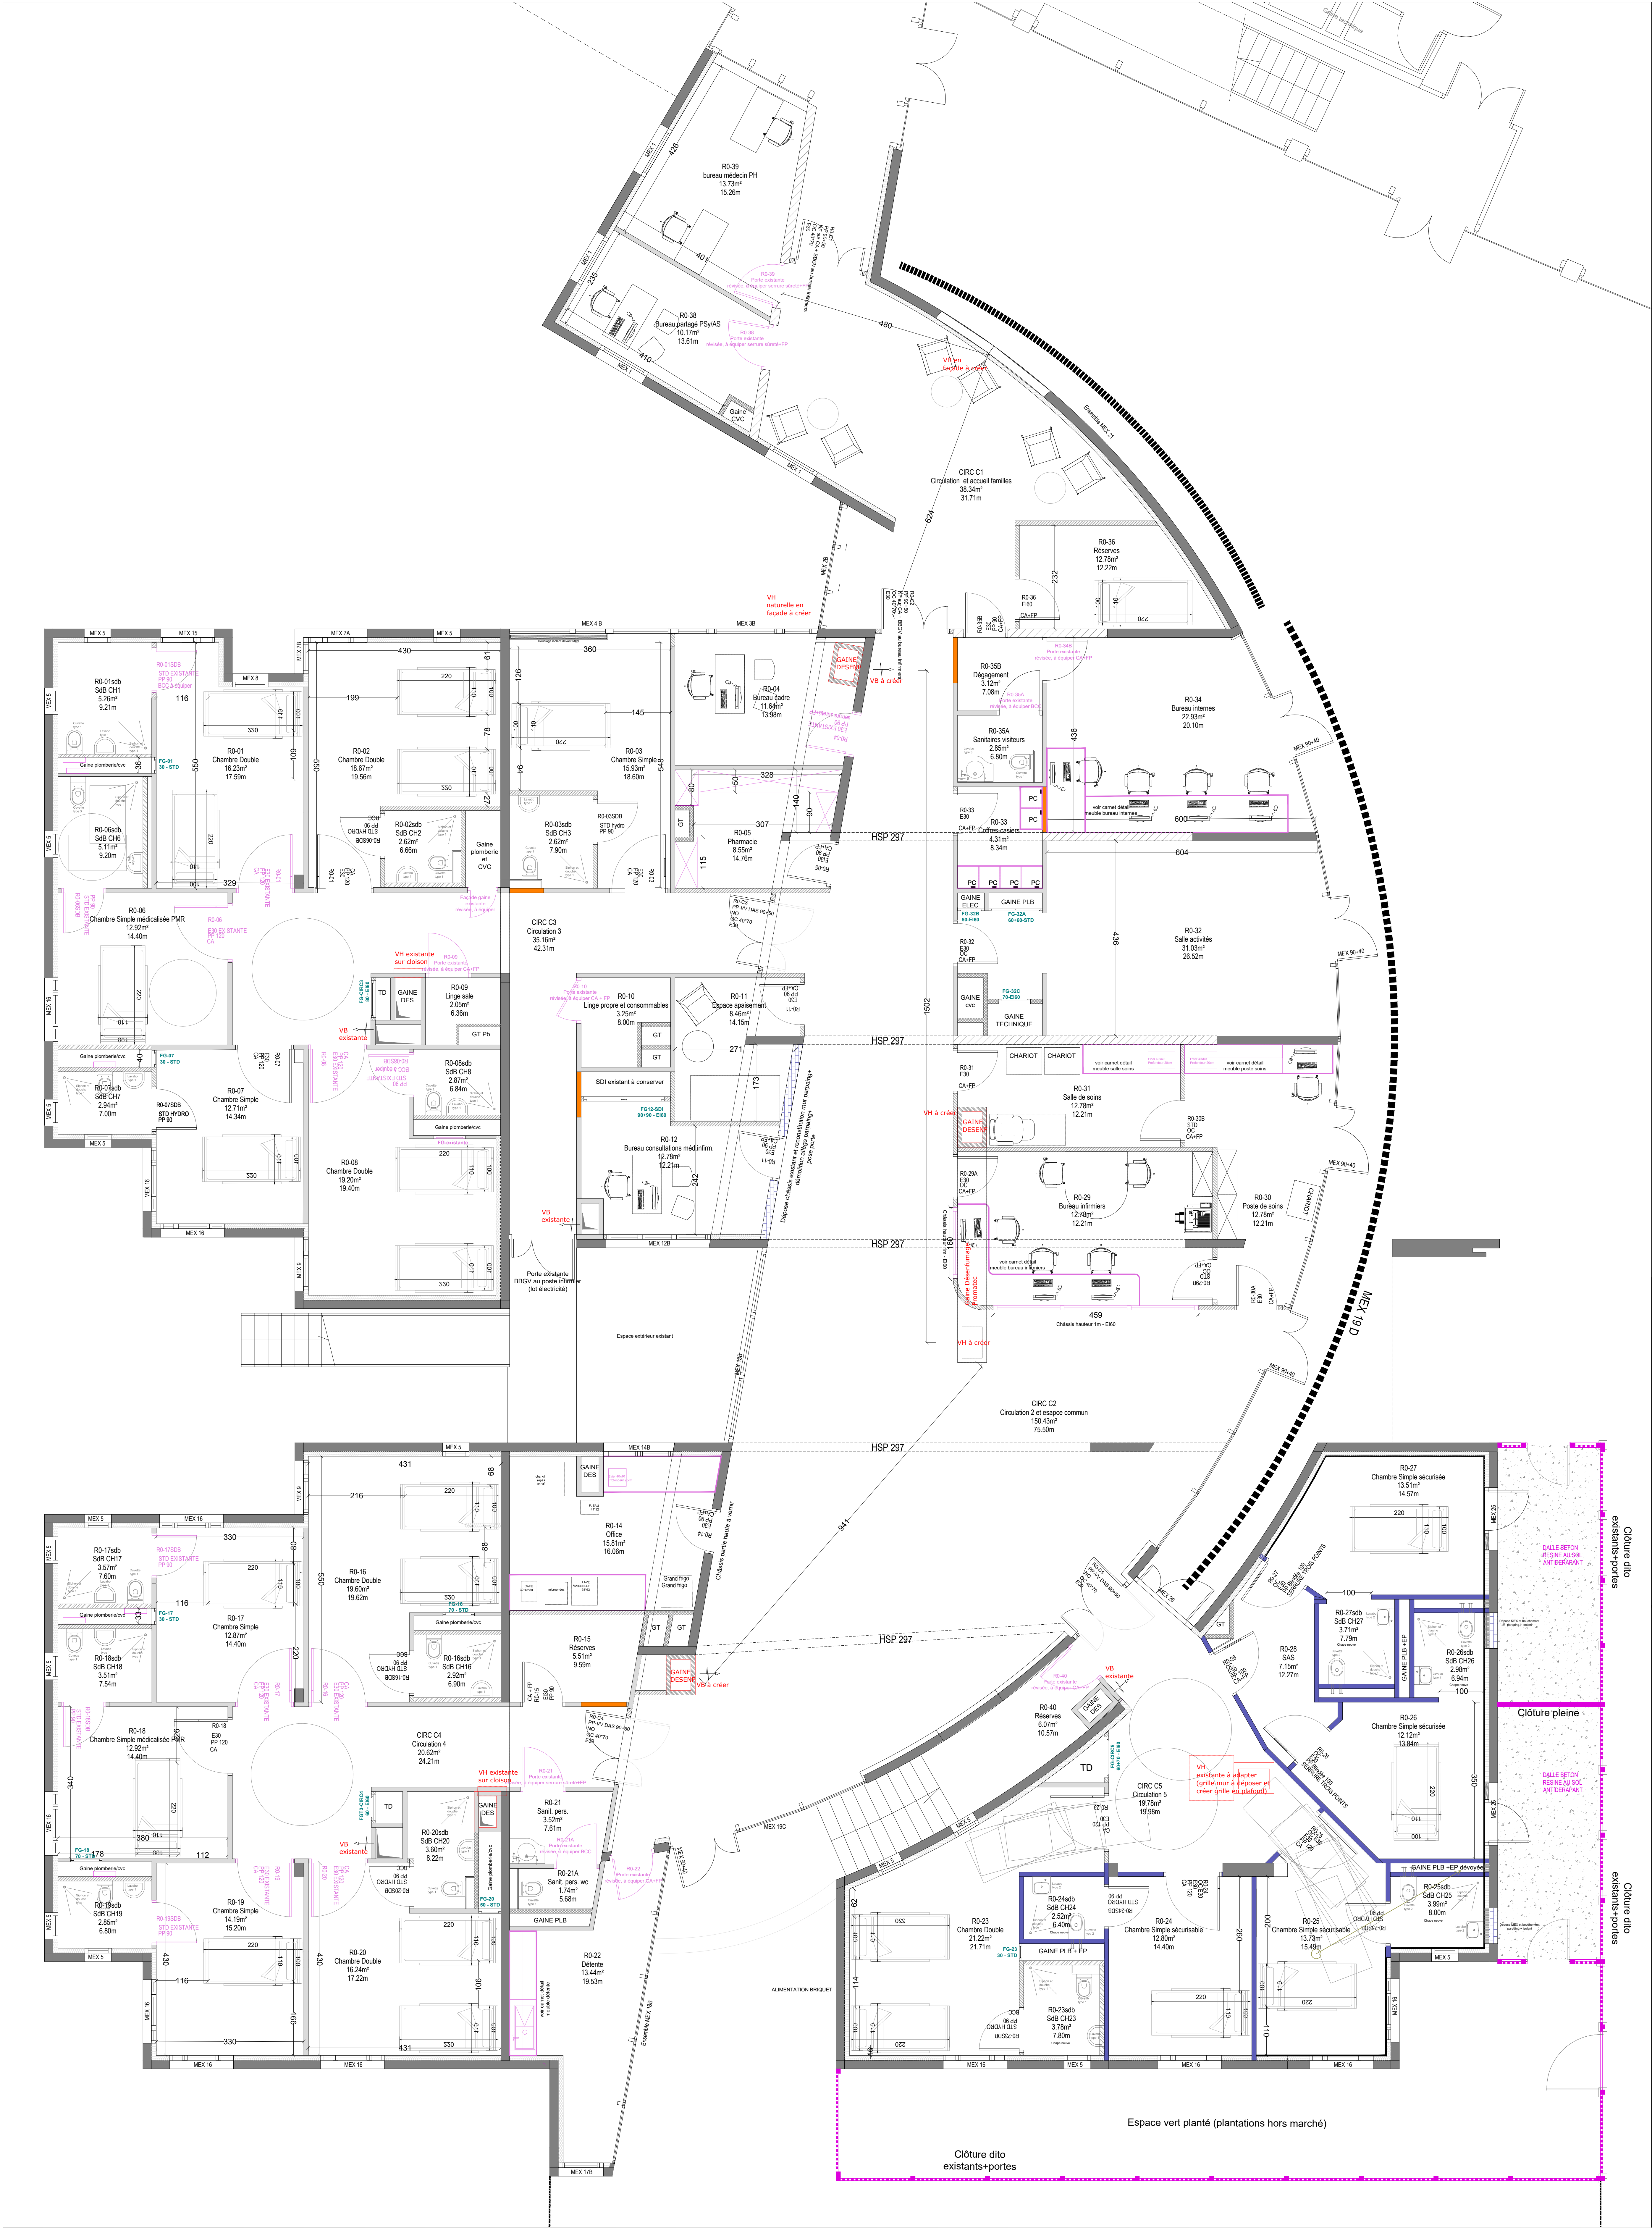

LEGENDE CLOISONS/MURS	
EXISTANTS	
— Cloisons existantes	
— Douvages existants	
PROJET	
— Rouchements anciens portes	
— Cloisons RI / ad. quater	
— Clovillages	
— Cloisons gaines techniques (assurés)	
— Gaine oblongue	
— Douvages entre boîtes	
— Habillage classe d'hyg.	
— Murs porteurs existants	
— Murs non porteurs existants	
— Murs peupling pleu. 10cm	
— Murs peupling creux 20cm (paris) — Appareils des existants	

NB: reprise des clovillages existants en façade
existants ou créés en toutes les MEX cloisées et
renforcées

MAITRE D'OUVRAGE

ASSISTANCE
PUBLIQUE
HÔPITALS
DE PARIS

HOPITALS UNIVERSITAIRES HENRI MONDOR
1 rue Gustave Eiffel
94000 Créteil

RESTRUCTURATION DES UNITES DE PSYCHIATRIE -
BATIMENT BOURGUIGNON - SITE ALBERT CHENEVIER

<u>ARCHITECTE MANDATAIRE</u> APE ARCHITECTURE 81 rue Saint Charles 75015 PARIS Tél.: 01.45.22.61.40 Fax: 01.45.22.61.46				<u>ECONOMISTE</u> CABINET ANDRIOT 49 rue du Rocher 75008 PARIS Tél.: 01.45.22.61.52 Fax: 01.45.22.34.11						
BET FLUIDES FB INGE 2, Chemin des Longs Réages 91150 PUISELET LE MARAIS Tél.: 06 24 97 00 56				BET STRUCTURE SC SOTRUCTURES 6 rue La Bouchie 87700 AIXE SUR VIENNE Tél.: 06 29 45 72 82						
CSSI CASIC 23 rue du Départ 75014 PARIS Tél.: 06 23 55 54 08				ACOUSTICIEN ABC DECIBEL 4 place Louis Armand 75012 PARIS Tél.: 06 23 33 73 24						
DCE		PLAN PROJET				011				
Affaire	BAT	Emetteur	Date	Phase	Type	N°	Niveaux	Zone	Indice	Echelle
297	OLIVIERS	APE	20/02/2026	DCE	PL	-	RDC	--	0	1/50e