


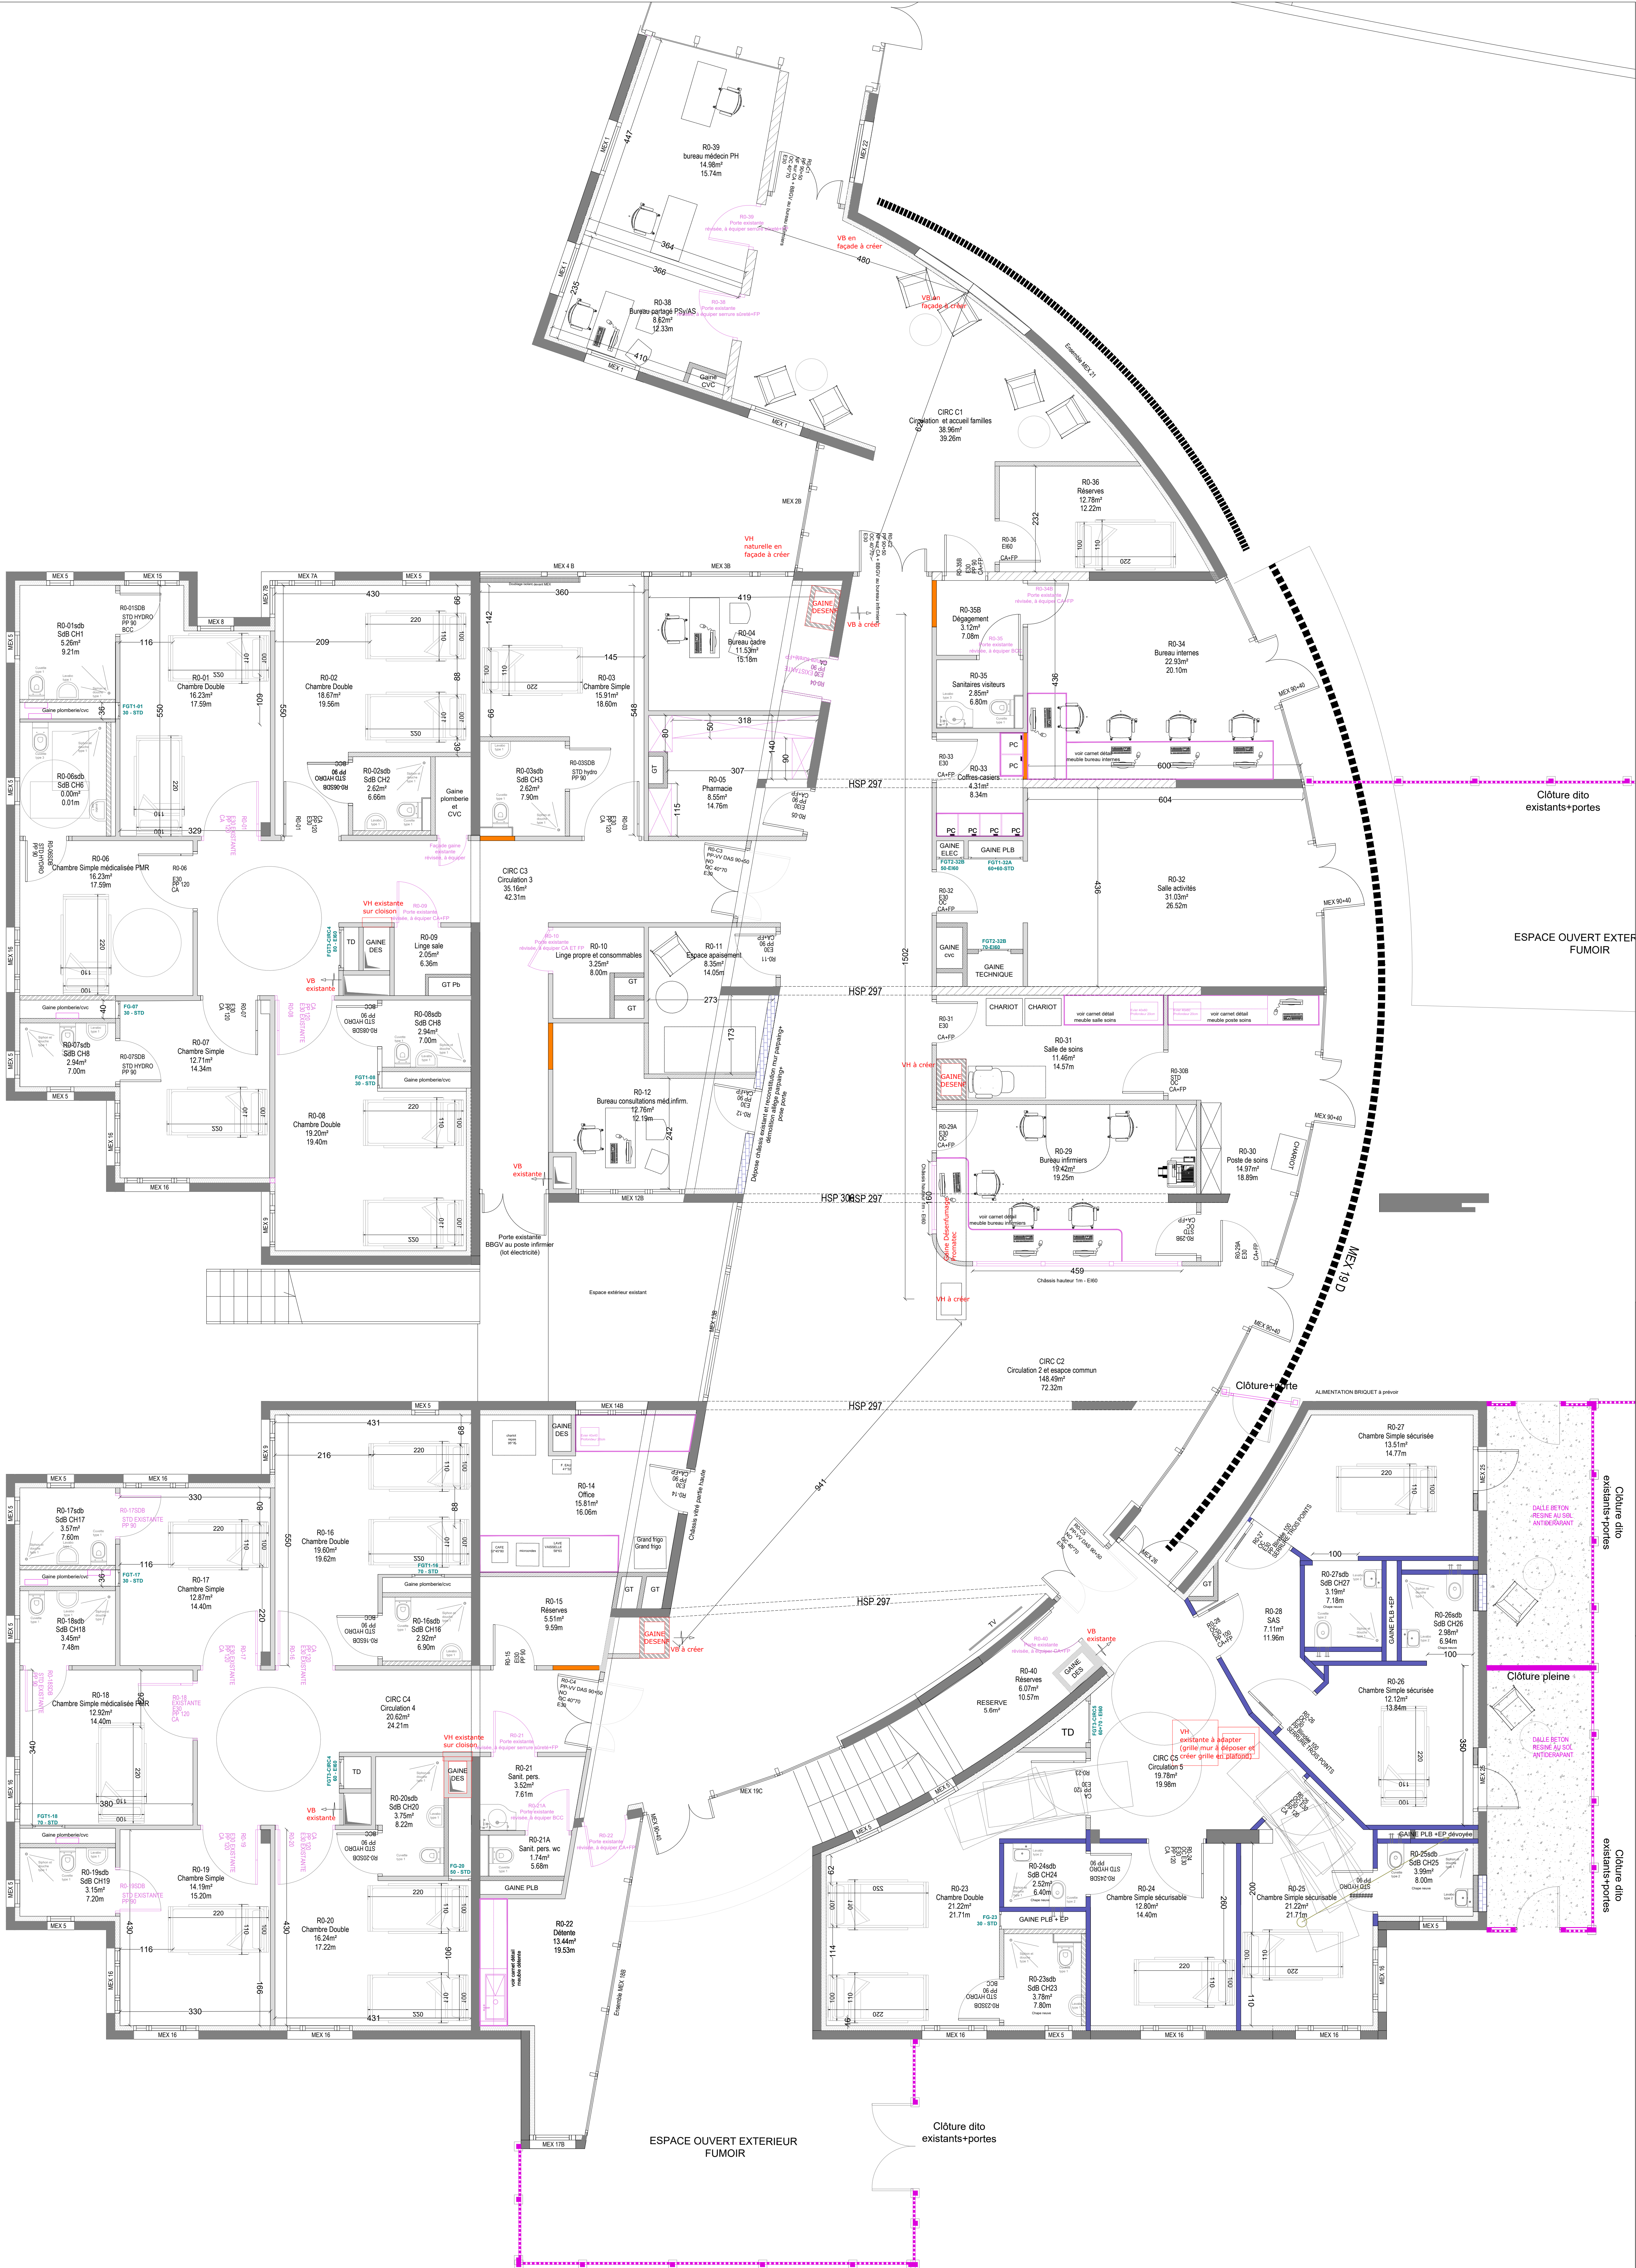

LEGENDE CLOISONS-MURS

EXISTANTS

- Cloisons existantes
- Doublelles existantes

PROJET

- Roulements anciens portes
- Cloisons fil à plomb
- Châssis
- Cloisons gaines techniques (passifs)
- Gaine obarrange
- Doublelles existantes
- Habillage-châssis d'acier
- Murs porteurs existants
- Murs non porteurs existants
- Murs peuplier plein 10cm
- Murs peuplier creux 20cm (paris)

NE: reprise des doublelles existantes en façade existante ou créto de toutes les MEX cloisées et remplacées

MAITRE D'OUVRAGE

ASSISTANCE PUBLIQUE HOPITAUX DE PARIS

HOPITAUX UNIVERSITAIRES HENRI MONDOR
1 rue Gustave Eiffel
94000 Créteil

RESTRUCTURATION DES UNITES DE PSYCHIATRIE -
BATIMENT BOURGUIGNON - SITE ALBERT CHENEVIER

ARCHITECTE MANDATAIRE					ECONOMISTE					
AFE ARCHITECTURE 81 rue Saint Charles 75015 PARIS Tél.: 01.45.22.61.40 Fax: 01.45.22.61.46					CABINET ANDRIOT 49 rue du Rocher 75008 PARIS Tél.: 01.45.22.61.52 Fax: 01.45.22.34.11					
BET FLUIDES					BET STRUCTURE					
FB INGE 2, Chemin des Longs Réages 91150 PUISELET LE MARAIS Tél.: 06 24 97 00 56					SC SCTRUTURES 6 rue La Bouche 87700 AIXE SUR VIENNE Tél.: 06 29 45 72 82					
CSSI					ACOUSTICIEN					
CASIC 23 rue du Départ 75014 PARIS Tél.: 06 23 55 54 08					ABC DECIBEL 4 place Louis Armand 75012 PARIS Tél.: 06 23 33 79 24					
DCE		PLAN PROJET			012					
Affaire	BAT	Emetteur	Date	Phase	Type	N°	Niveau	Zone	Indice	Echelle
297	ERABLES	AFE	20/02/2026	DCE	PL	-	RDC	--	0	1/50e