


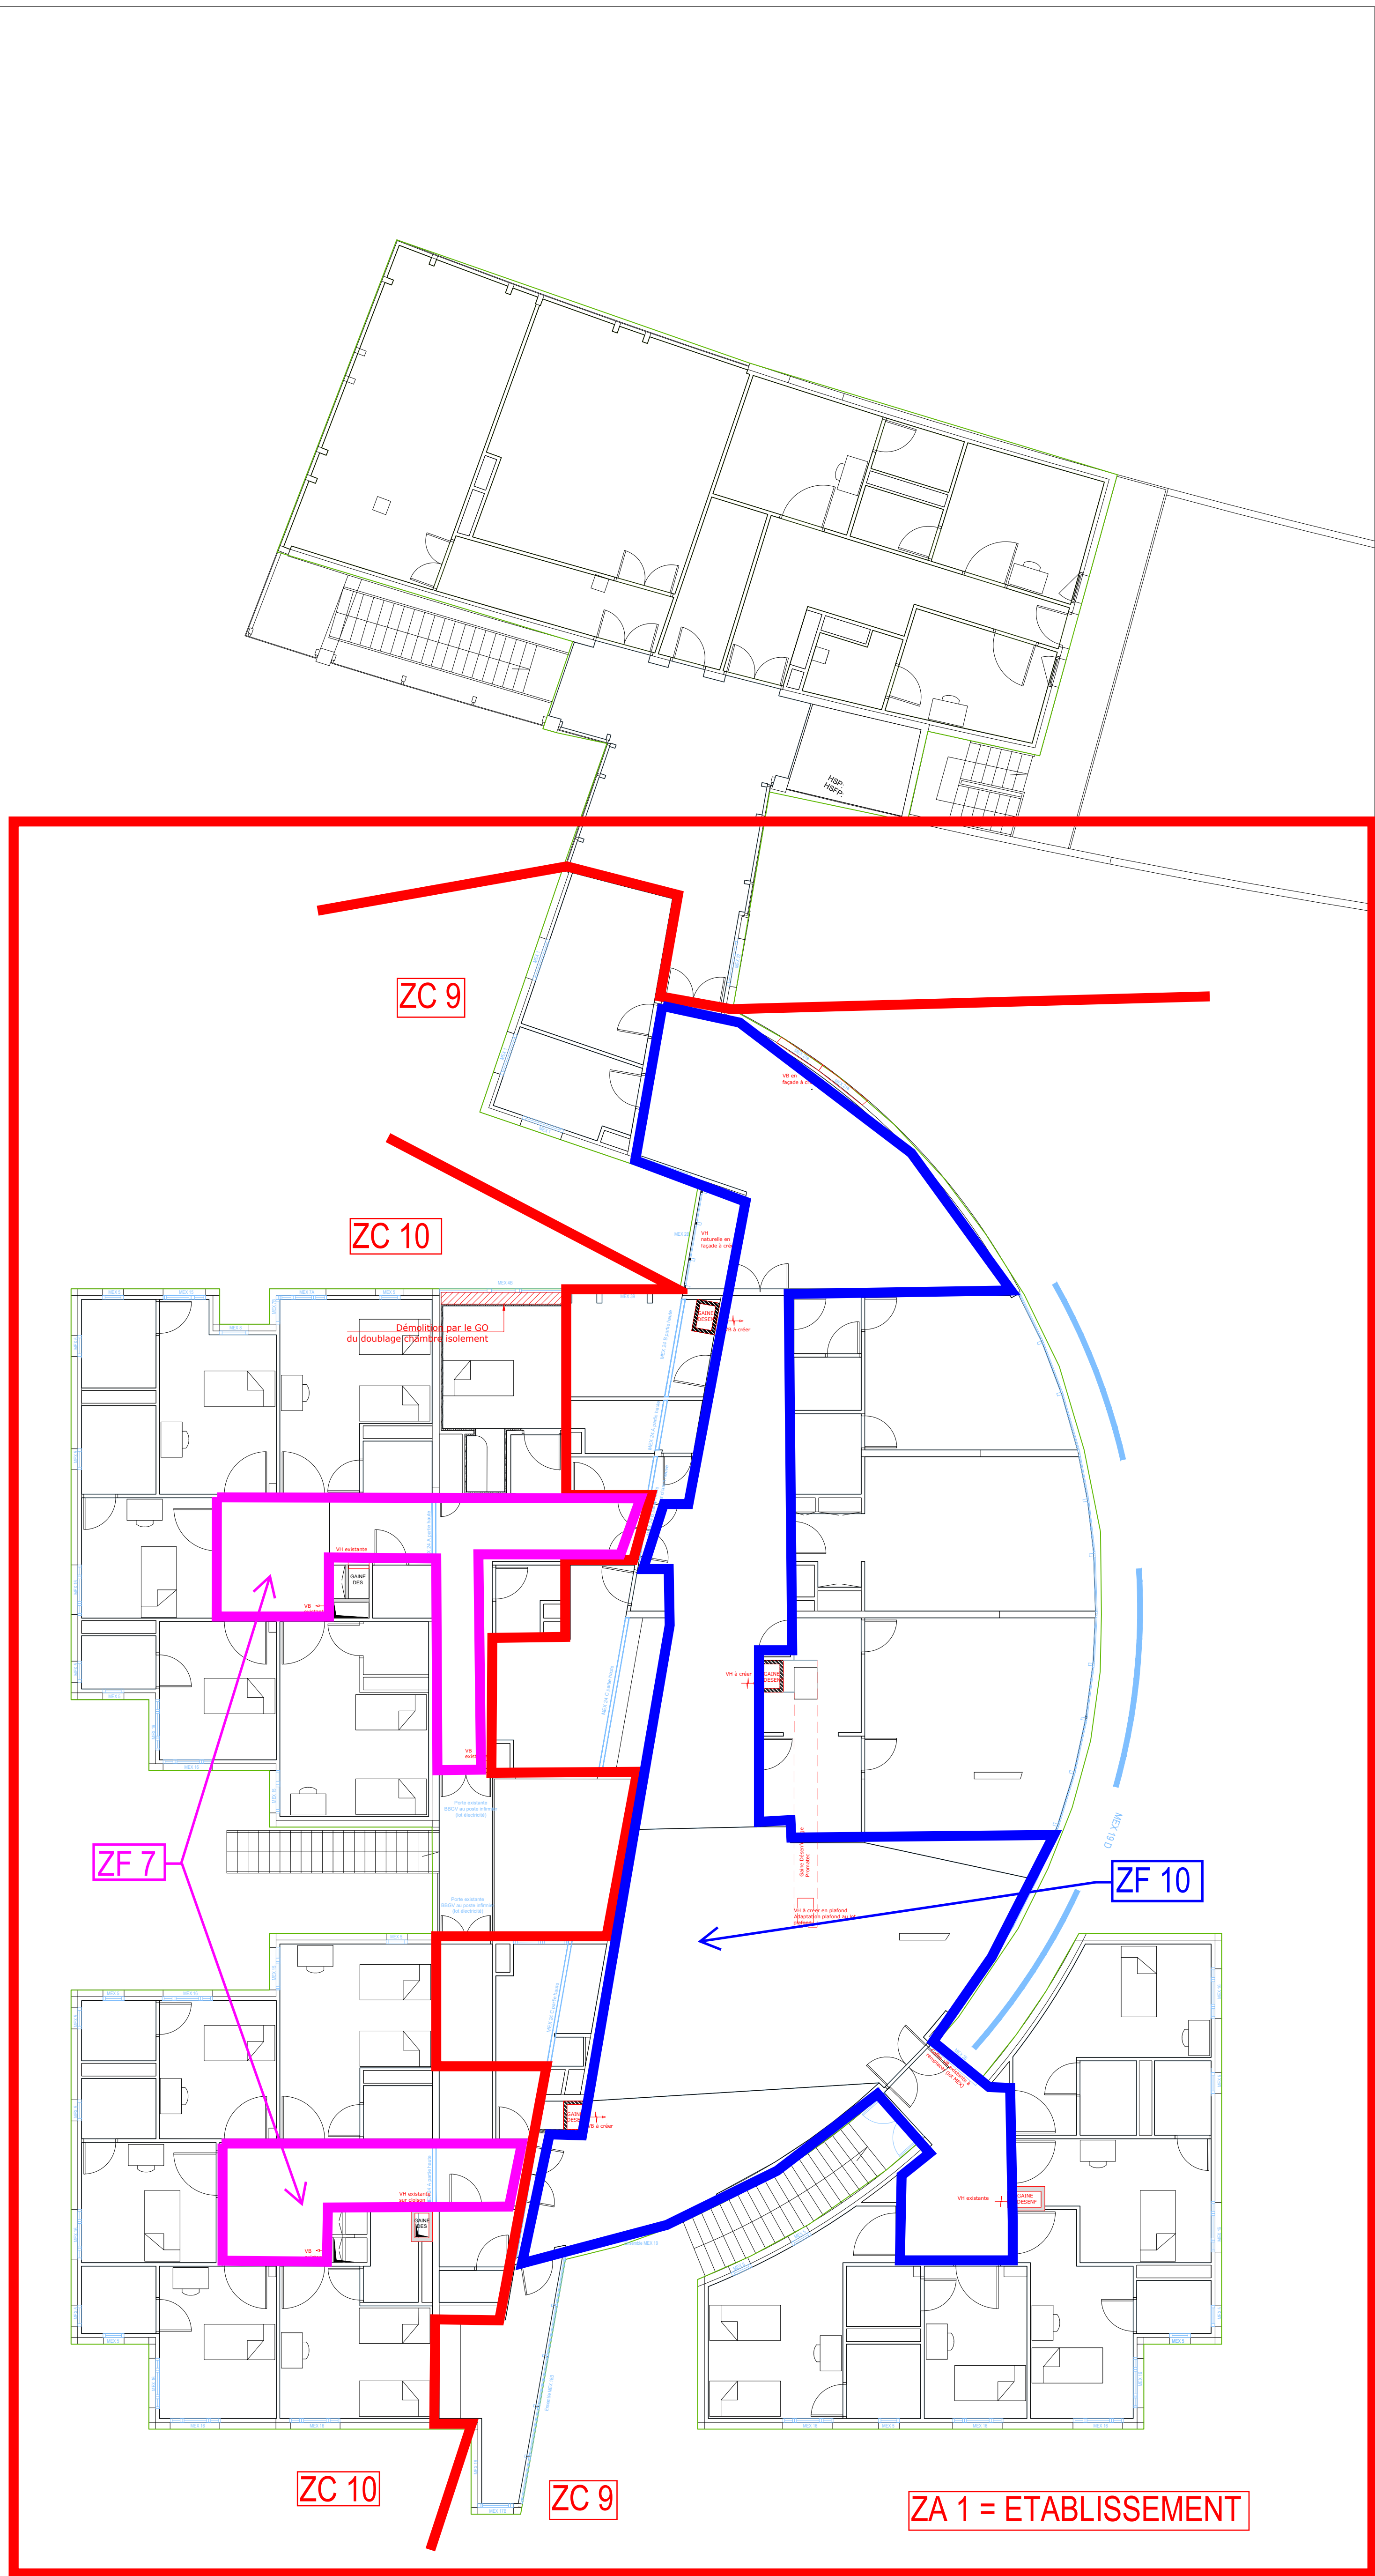

LEGENDE CLOISONS/MURS

EXISTANTS

- Cloisons existantes
- Doublages isolant existants

PROJET

- Bouchements anciennes portes
- Cloisons 98 / 48 duotech
- Doublages
- Cloisons gaines techniques (easystil)
- Gaine désenfumage
- Doublages isolés façade
- Habillage chasse d'eau

- Murs porteurs existants
- Murs non porteurs existants
- Murs parpaing plein 10cm
- Murs parpaing creux 20cm (joints apparents dito existants)

NB: reprise des doublages isolants en façades existants au droit de toutes les MEX déposées et remplacées

MAITRE D'OUVRAGE



HOPITAUX UNIVERSITAIRES HENRI MONDOR
1 rue Gustave Eiffel
94000 Créteil

RESTRUCTURATION DES UNITES DE PSYCHIATRIE -
BATIMENT BOURGUIGNON - SITE ALBERT CHENEVIER

<u>ARCHITECTE MANDATAIRE</u> AFE ARCHITECTURE 81 rue Saint Charles 75015 PARIS Tél.: 01.45.22.61.40 Fax: 01.45.22.61.46				<u>ECONOMISTE</u> CABINET ANDRIOT 49 rue du Rocher 75008 PARIS Tél.: 01.45.22.61.52 Fax: 01.45.22.34.11						
<u>BET FLUIDES</u> FB INGE 2, Chemin des Longs Réages 91150 PUISELET LE MARAIS Tél.: 06 24 97 00 56				<u>BET STRUCTURE</u> SC SCTRCUTURES 6 rue La Bouchie 87700 AIXE SUR VIENNE Tél.: 06 29 45 72 82						
<u>CSSI</u> CASIC 23 rue du Départ 75014 PARIS Tél.: 06 23 55 54 08				<u>ACOUSTICIEN</u> ABC DECIBEL 4 place louis Armand 75012 PARIS Tél.: 06 23 33 79 24						
DCE		PLAN PROJET (travaux façades et désenfumage)				014				
Affaire	BAT	Emetteur	Date	Phase	Type	N°	Niveaux	Zone	Indice	Echelle
297	CEDRES	AFE	20/02/2026	DCE	PL	-	R+1	--	0	1/100e